


RZUT DACHU 1:100 05

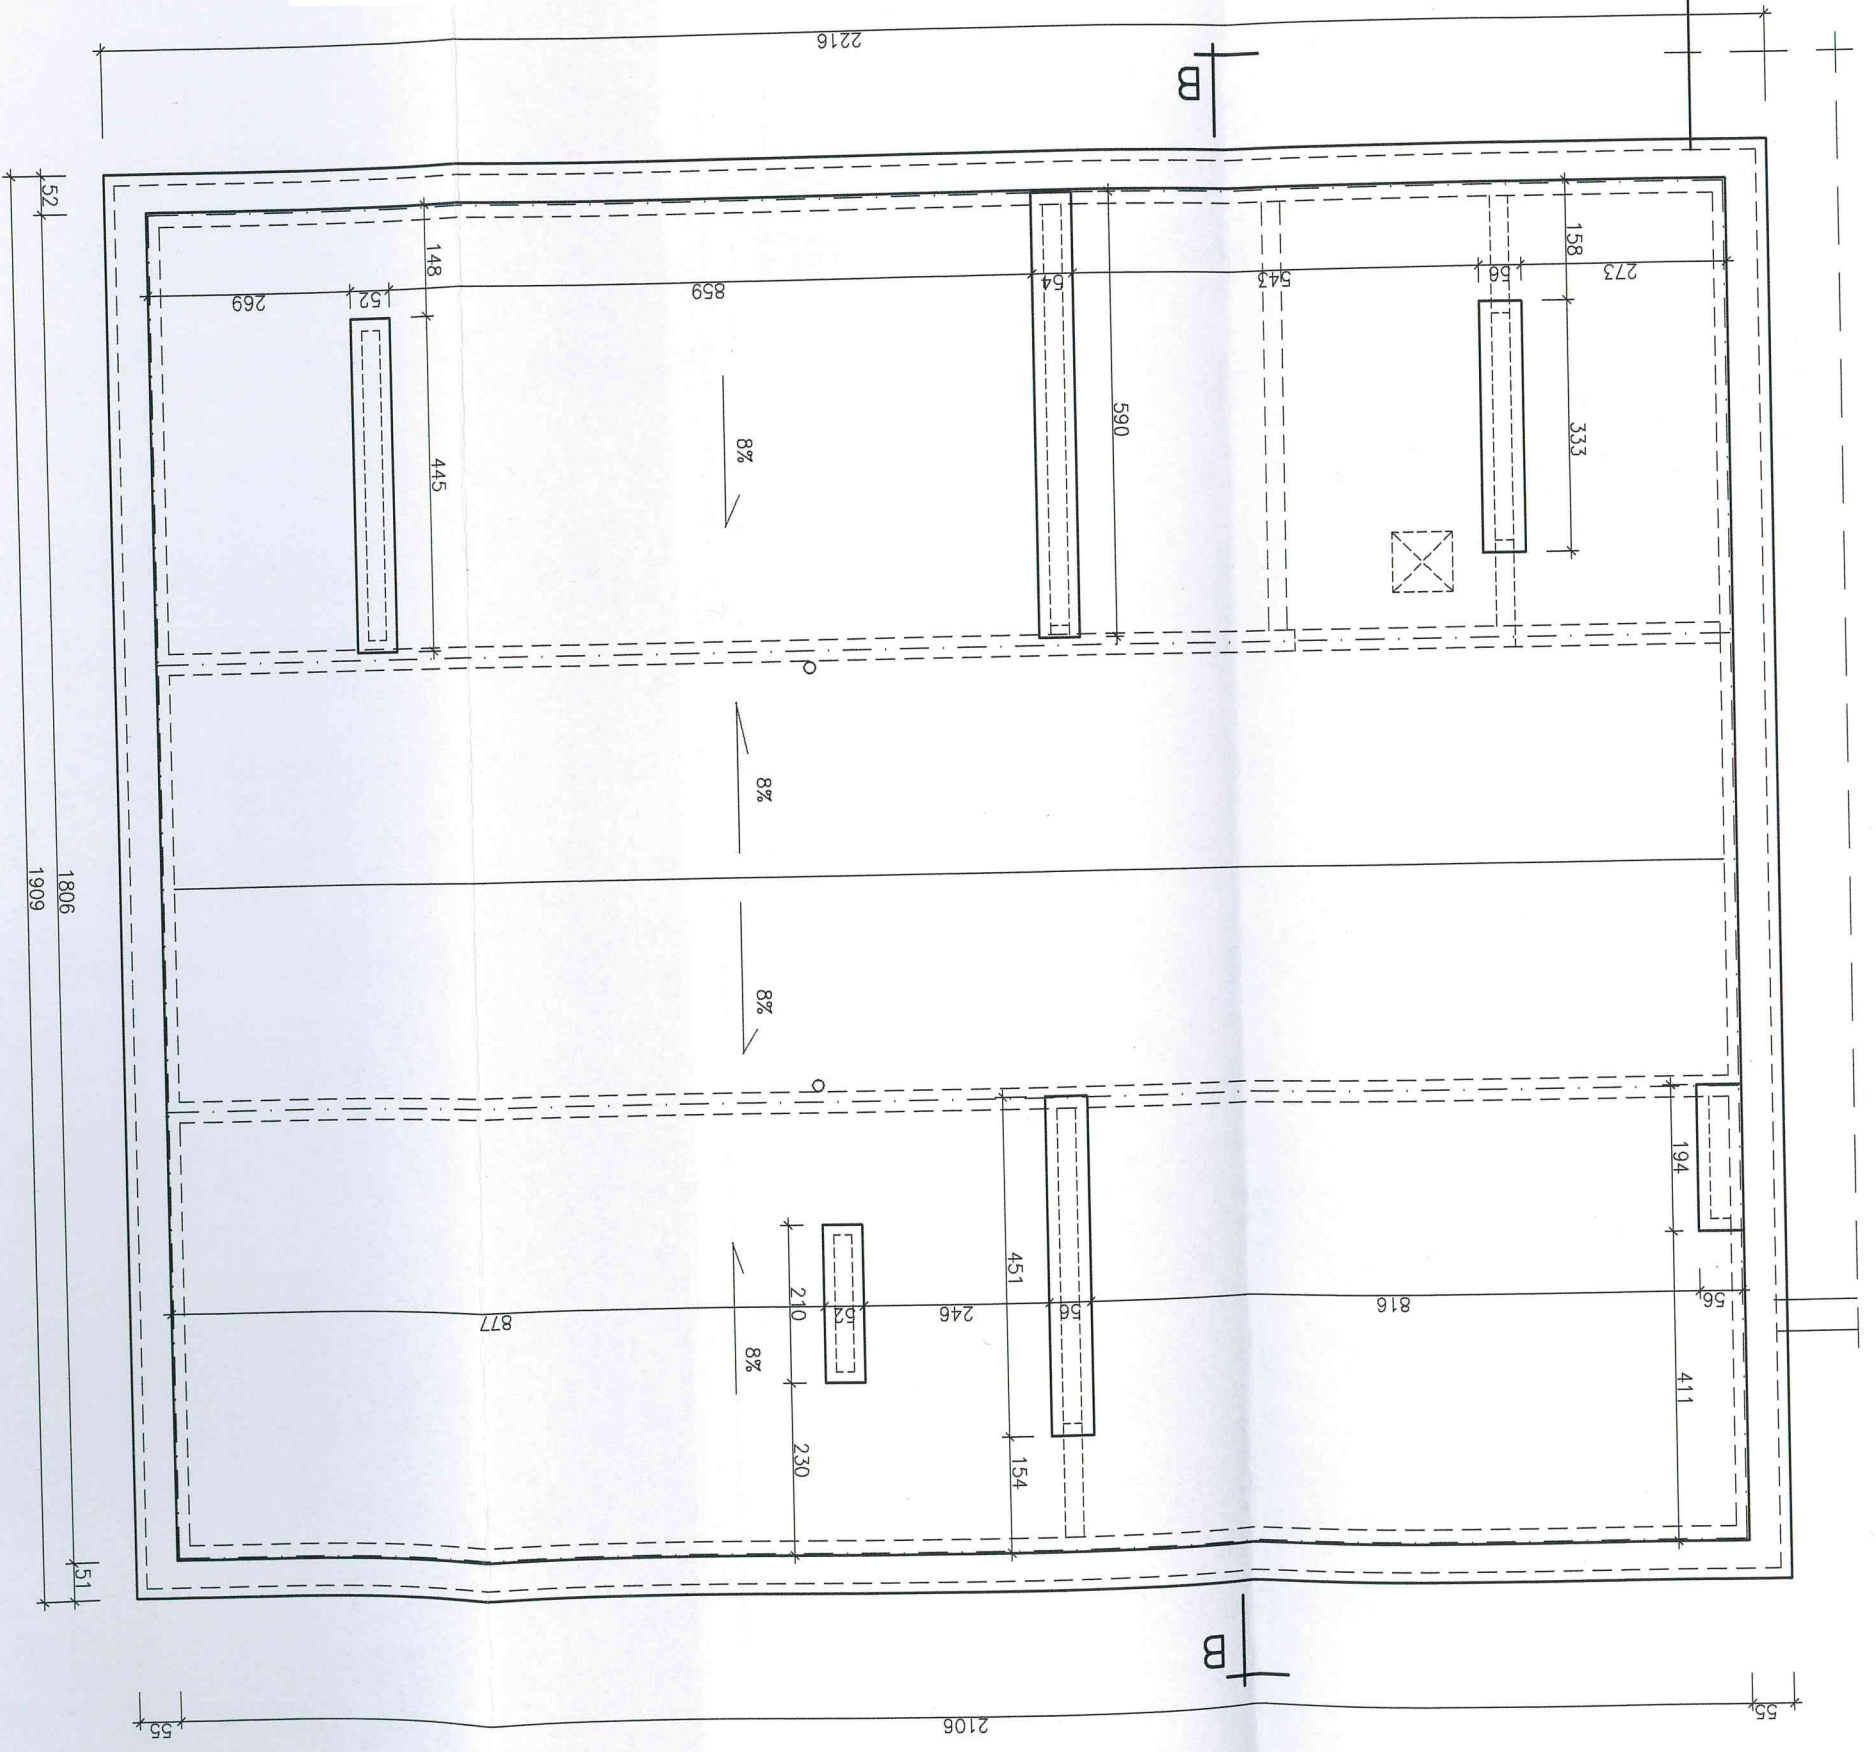

PRZEDMIOT RYSUNKU:	RZUT DACHU	OBJEKT NR 05	OBIEKT:	SZKOŁA POSTAWOWA I GIMNAZJUM
SKALA:	1:100	OPRACOWAŁ:	M. ENGEL	BOGUMIŁA WALENTYNOWICZ-JOKIEL
DATA:	12-2006	UPRAWNIENIA:	—	—
MR. RYSUNKU:	8	BRANŻA:	A	—
ADRES:	DYMETRY DZ. Nr 749	PODPIS:	—	—
UPR. bud. §13.1.1,	§7, §4.2, §6.3			

INWENIARYZACJA  
PRACOWNIA ARCHITEKTONICZNA  
USŁUGI PROJEKTOWE, NADZORY BUDOWLANE  
PROJEKTOWANIE WNĘTRZ  
BOGUMIŁA WALENTYNOWICZ-JOKIEL  
10-022 Olsztyn, ul. Świętej Barbary 6  
Tel. 535 96 35, NIP 739-152-88-54

