




WIDOK OKNA OD STR.
ZEWNĘTRZNEJ
PIERWSZE SKRZYDŁO -
INWENTARYZACJA
skala 1:10

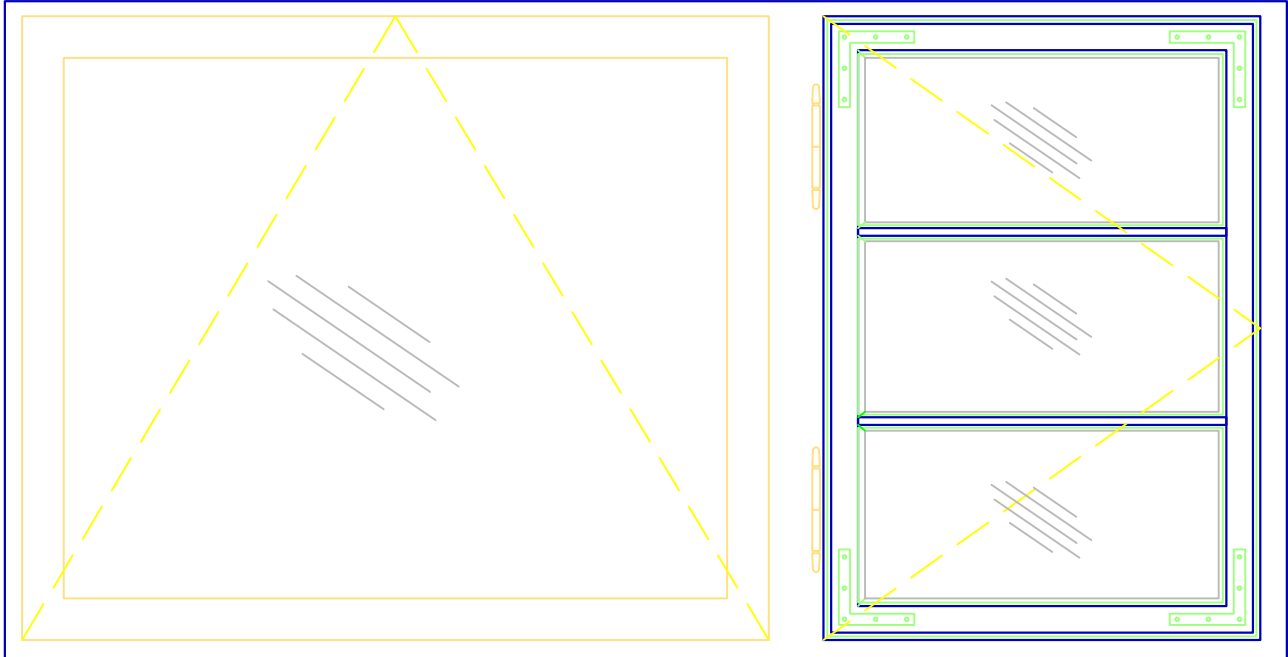



WIDOK OKNA OD STR.
ZEWNĘTRZNEJ
DRUGIE SKRZYDŁO -
INWENTARYZACJA
skala 1:10

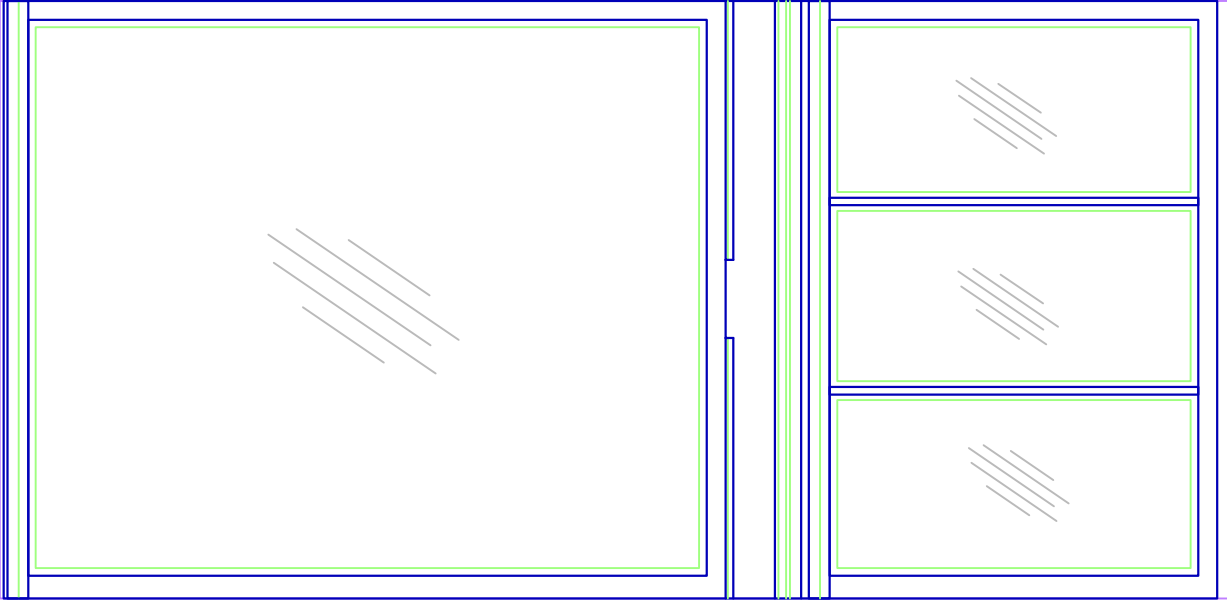


WIDOK OKNA OD STR.
ZEWNĘTRZNEJ
- INWENTARYZACJA
skala 1:10

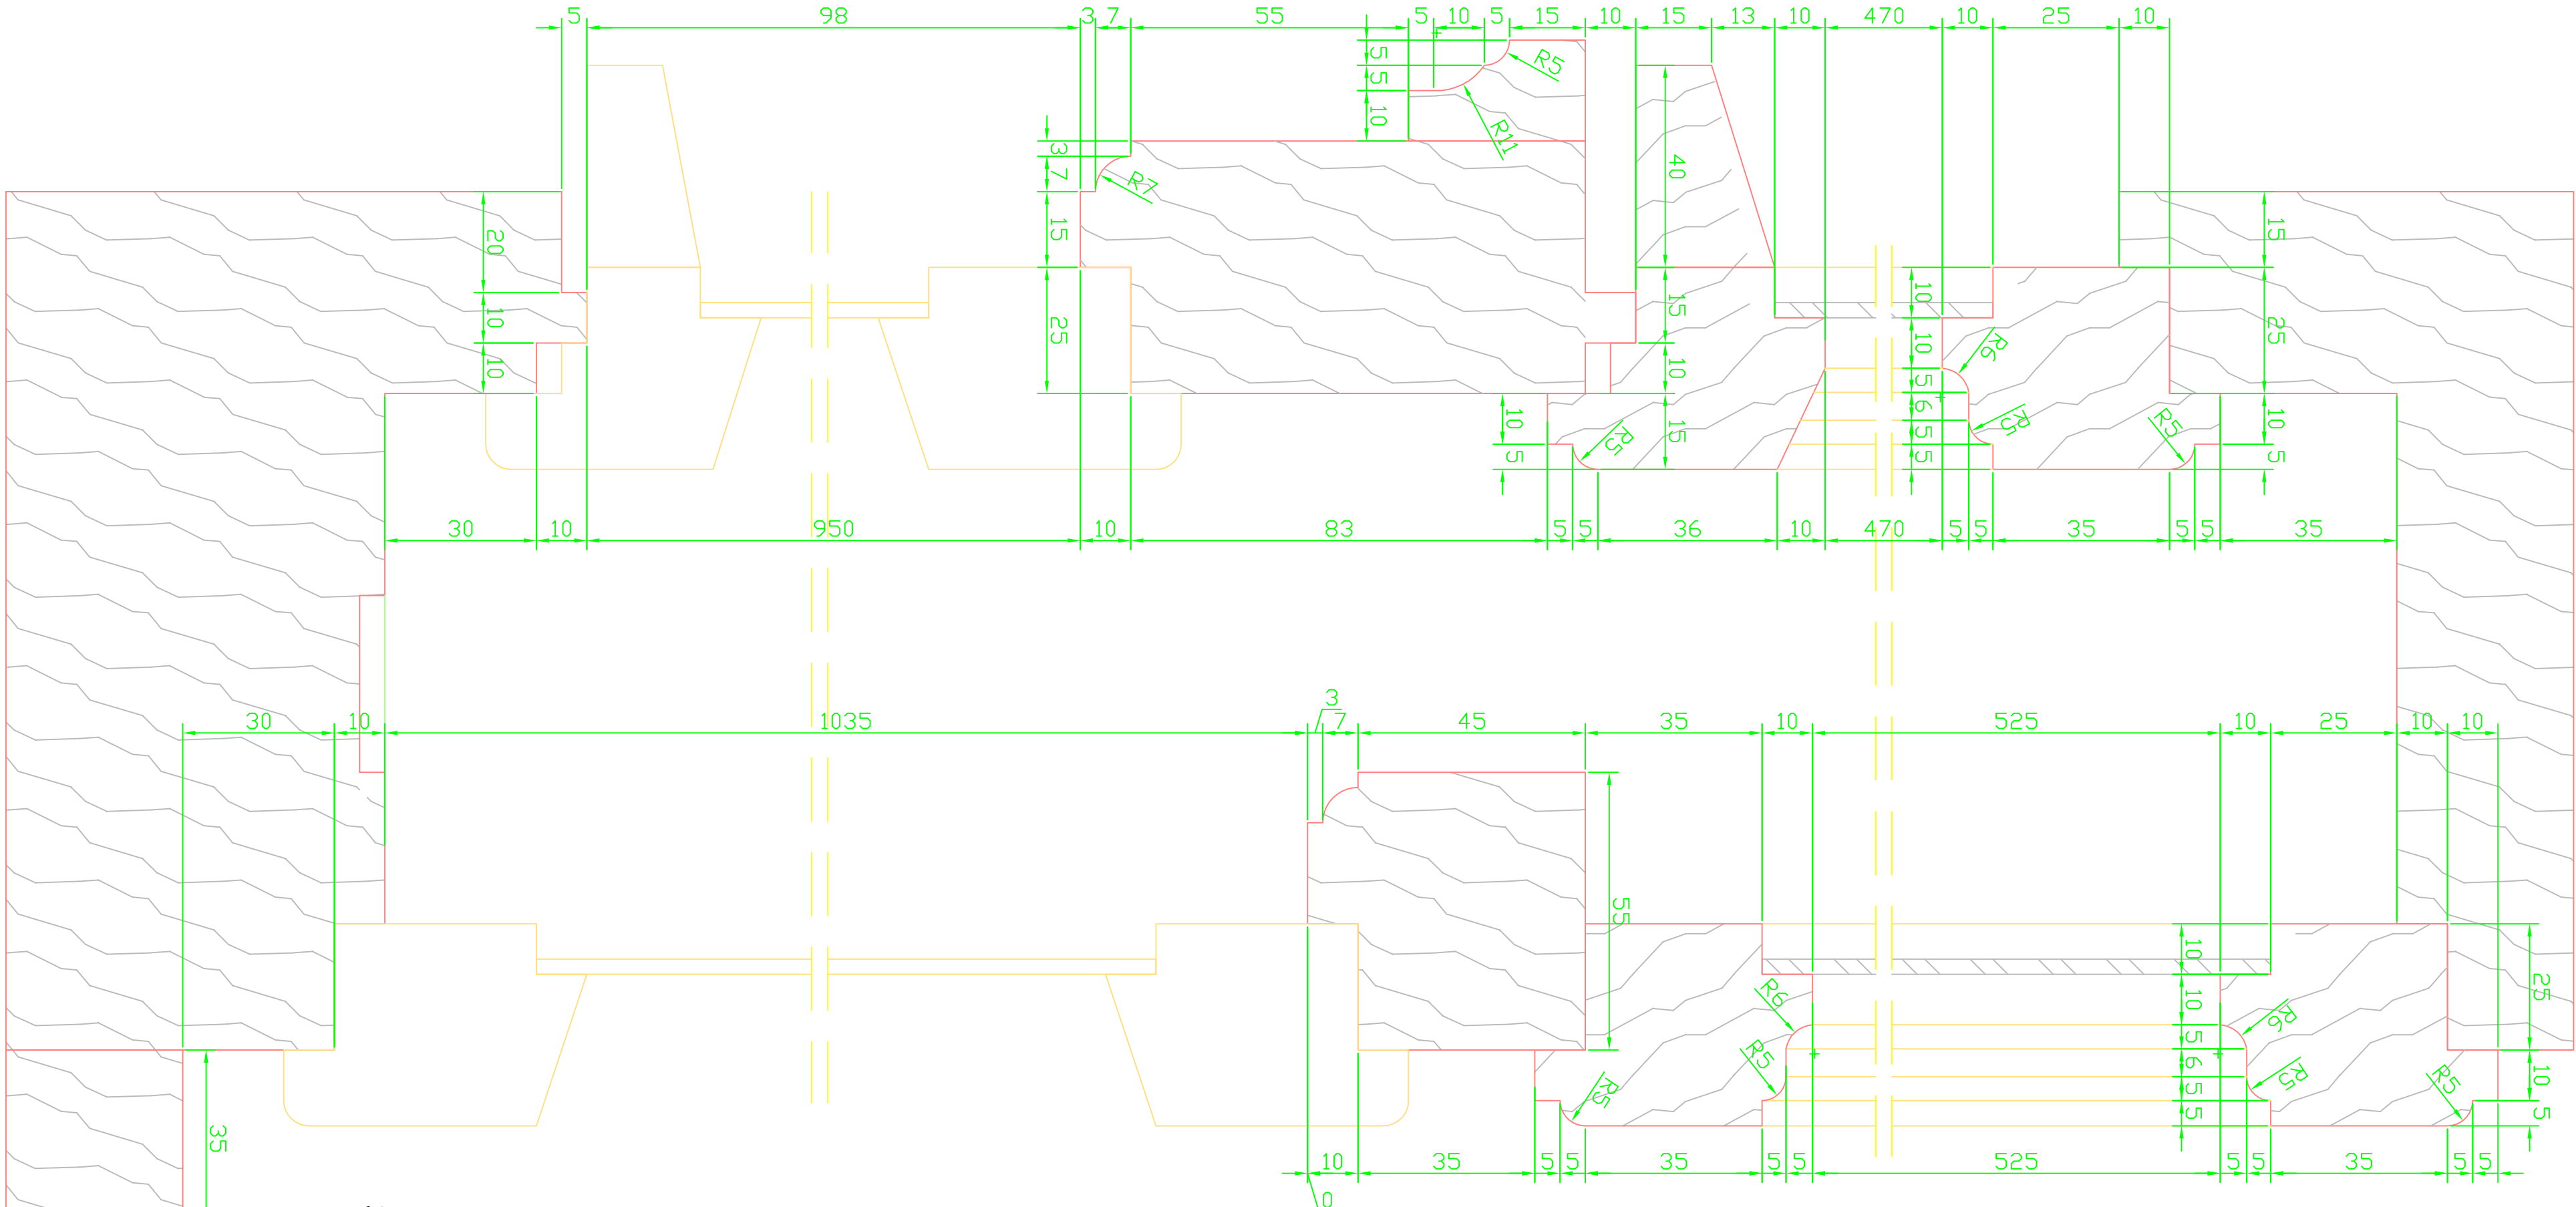


PRZEKRÓJ POZIOMY
SKRZYDŁA DOLNE -
INWENTARYZACJA
skala 1:10

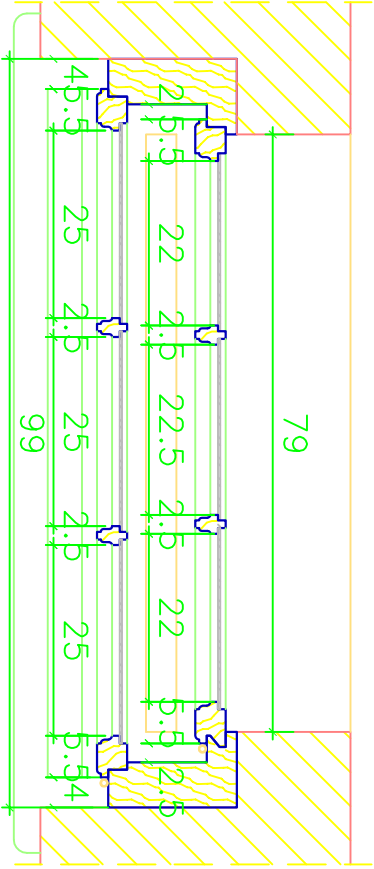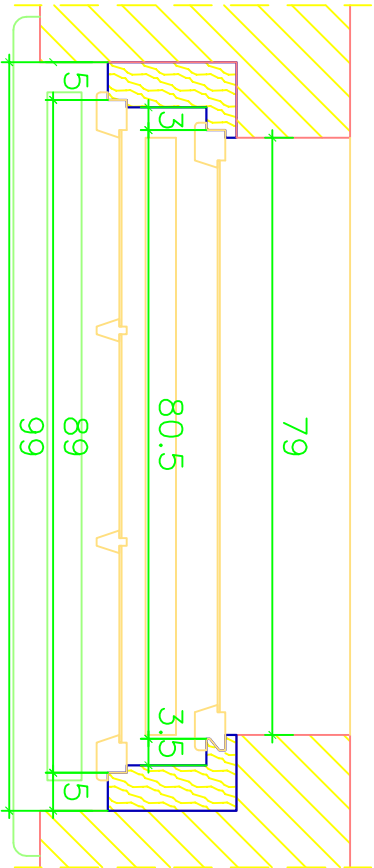

PRZEKRÓJ POZIOMY
SKRZYDŁA GÓRNE -
INWENTARYZACJA
skala 1:10

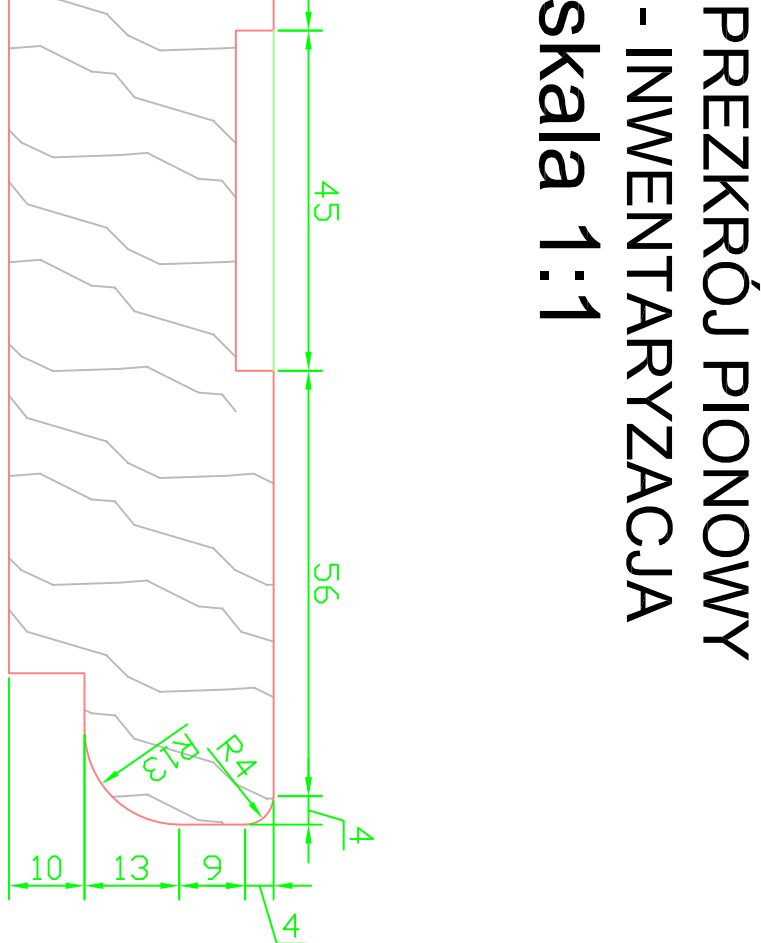

PRZEKRÓJ PIONOWY
- INWENTARYZACJA
skala 1:1

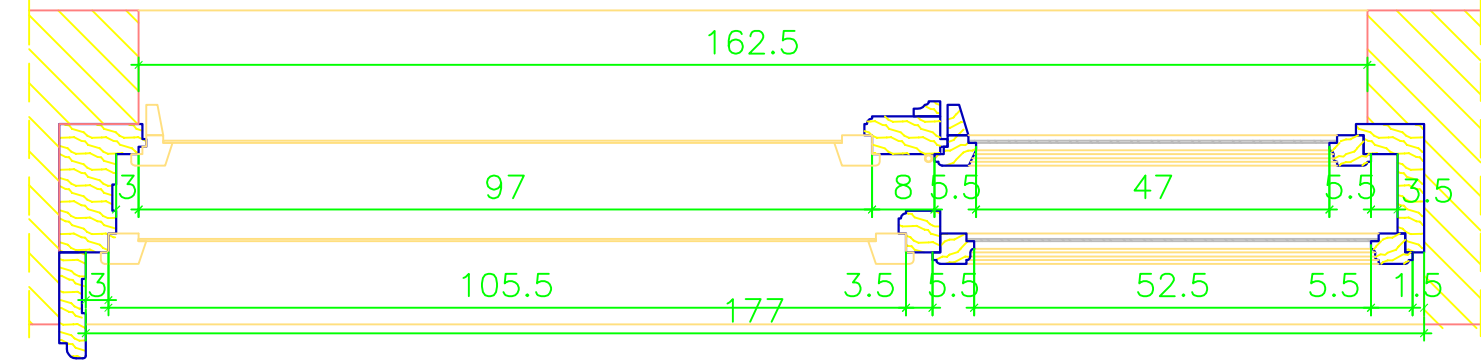

PRZEKRÓJ
PIONOWY
- INW.

skala 1:10

BRANŻA:	ARCHITEKTURA	
STADIUM:	INWENTARYZACJA	
PROARTIS		
PRACOWNIA ARCHYTEKTONICZNA GRZEGORZ WOJTKOWSKI		
Ul. Stalowa 4 / p.201, 10-420 DŁSZYŃ e-mail: biuro@proartis.pl tel./fax: (089) 532-03-37		
OBJEKT	DWÓR W SŁUPACH	
ADRES	Staj 43 10-381 Dłszyń	
OBIEKT	Działka nr geol. 151, dawna WPK, gmin. DWITV, powiat Ł. Dłszyń, woj. łódzkie-łódzkie	
TEMAT PROJEKTU	INWENTARYZACJA STOLARKI OKIENNEJ ZABYTEKOWEJ – DKO.08	
PRACOWNIA	mgr inż. arch. Wojciech Wójcikowski 572066/W	
ASISTENT	mgr inż. arch. Marta Kępczyńska 174066/K	
DATA	NR. RYSUNKU	SKALA
05.2012	IN-08	1:10/1:1