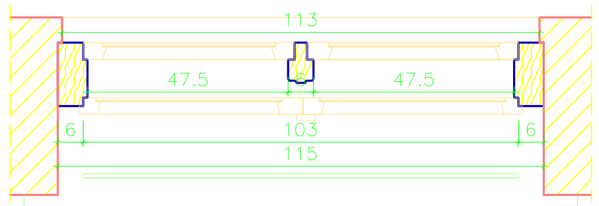

PRZEKRÓJ POZIOMY
- INWENTARYZACJA skala 1:10

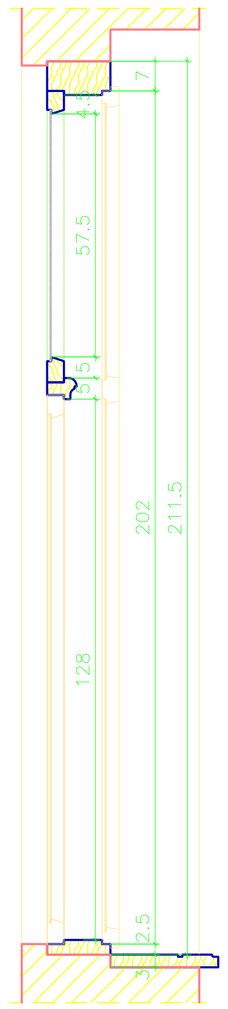

PRZEKRÓJ PIONOWY
- INWENTARYZACJA
skala 1:10

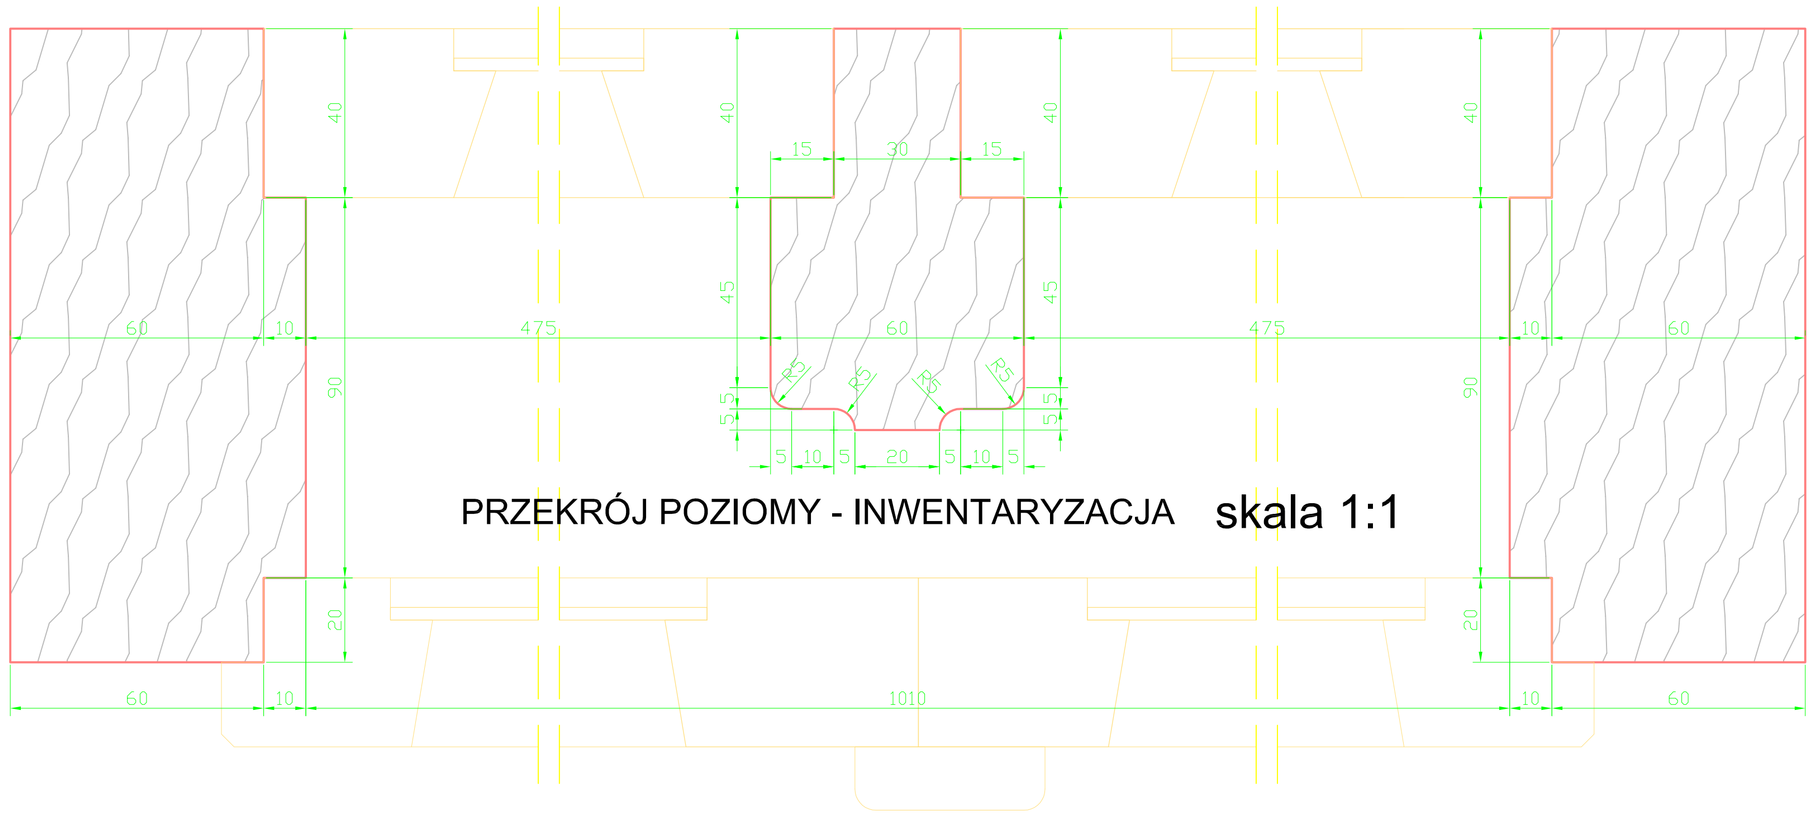

PRZEKRÓJ POZIOMY - INWENTARYZACJA skala 1:1

INWENTARYZACJA STOLARKI OKIENNEJ - okno O27C

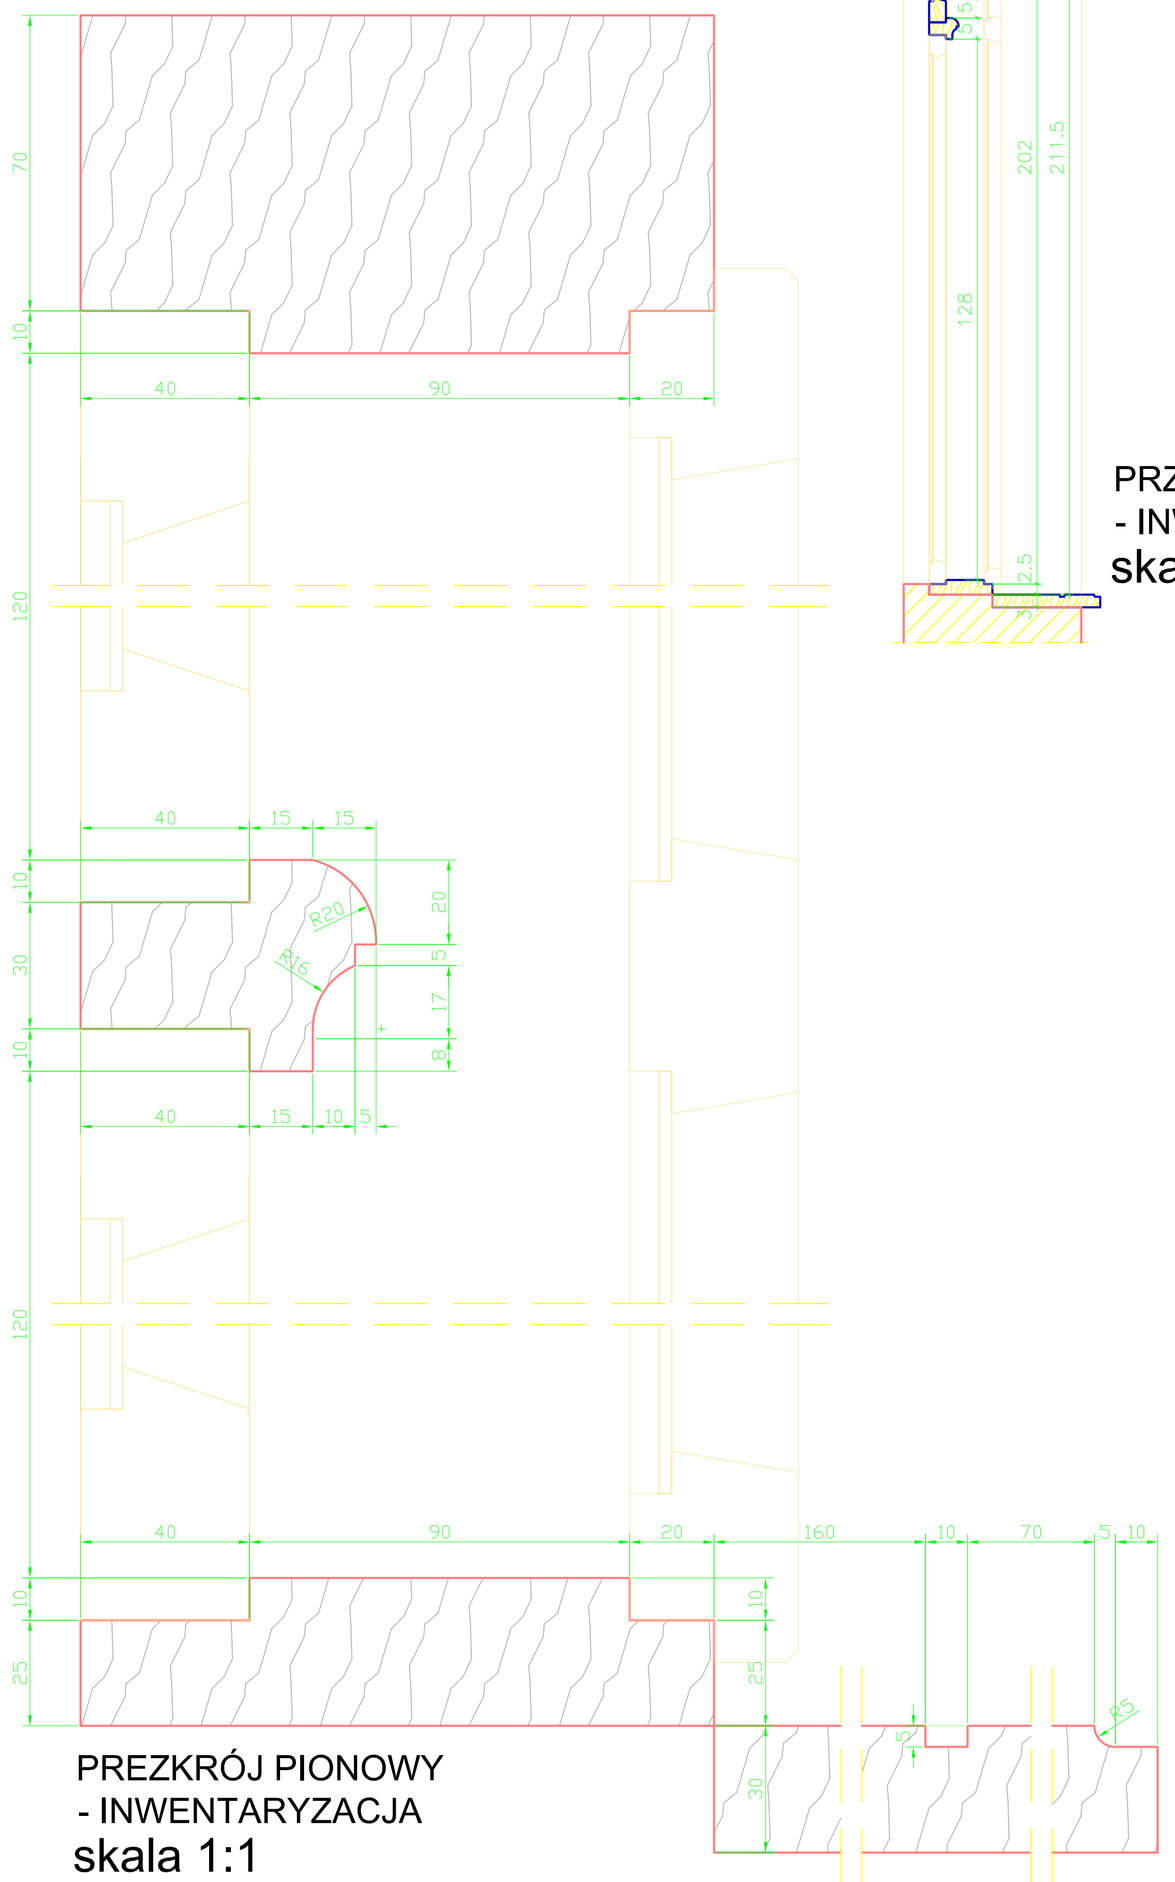

PREZKRÓJ PIONOWY
- INWENTARYZACJA
skala 1:1

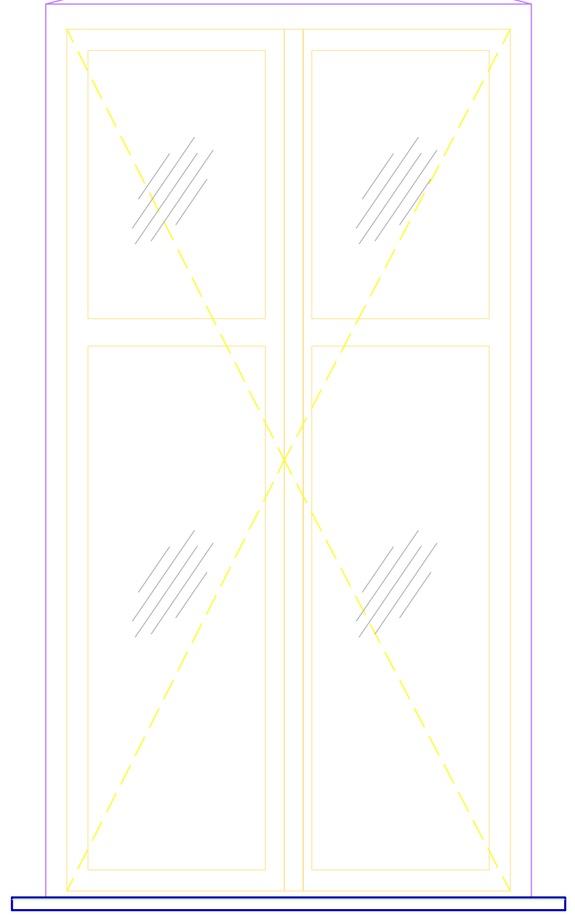

WIDOK OKNA OD STR. WEWN.
SKRZYD£O PIERWSZE
- INWENTARYZACJA
skala 1:10

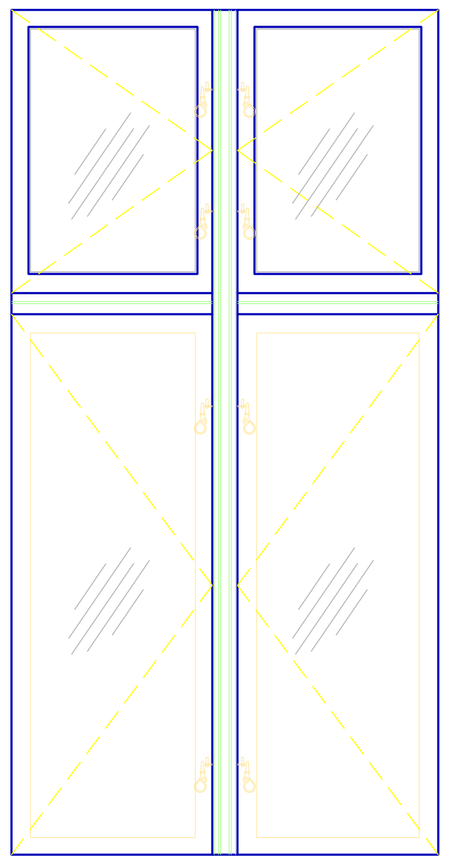

WIDOK OKNA OD STR. WEWN.
SKRZYD£O DRUGIE
- INWENTARYZACJA
skala 1:10

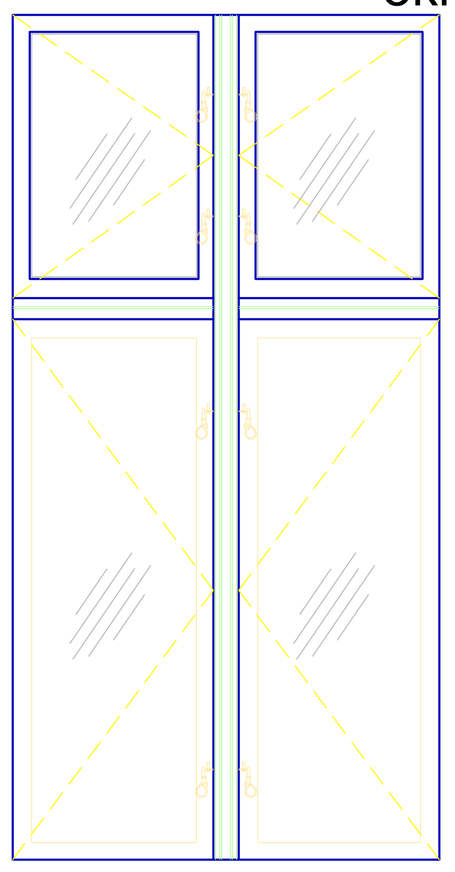

WIDOK OKNA OD STR. ZEWN.
- INWENTARYZACJA
skala 1:10

BRANŻA:	ARCHITEKTURA
STADIUM:	INWENTARYZACJA

PROARTIS
PRACOWNIA ARCHITEKTONICZNA
GRZEGORZ WOJTKOWSKI
Ul. Stalowa 4 / p.201, 10-420 OLSZTYN
e-mail: biuro@proartis.olsztyn.pl
tel./fax. (089) 532-03-37

OBIEKT	DWÓR W SŁUPACH
ADRES OBIEKTU	Słupy 43 10-381 Olsztyn Działka nr geod: 151, obręb MYKI, gmina DYWITY, powiat: M. Olsztyn, woj. warmińsko-mazurskie
TEMAT RYSUNKU	INEWNTARYZACJA STOLARKI OKIENNEJ ZABYTKOWEJ - OKNO O27C
OPRACOWAŁ	mgr inż. arch. Grzegorz Wojtkowski 5/2006/WM
ASYSTENT	mgr inż. arch. Marta Kleczmerska 1/WMOKK/2009 inż. Szymon Mioduszewski WAM/0147/OWOK/07

DATA	NR RYSUNKU	SKALA
05.2012	IN-27	1:10/1:1