

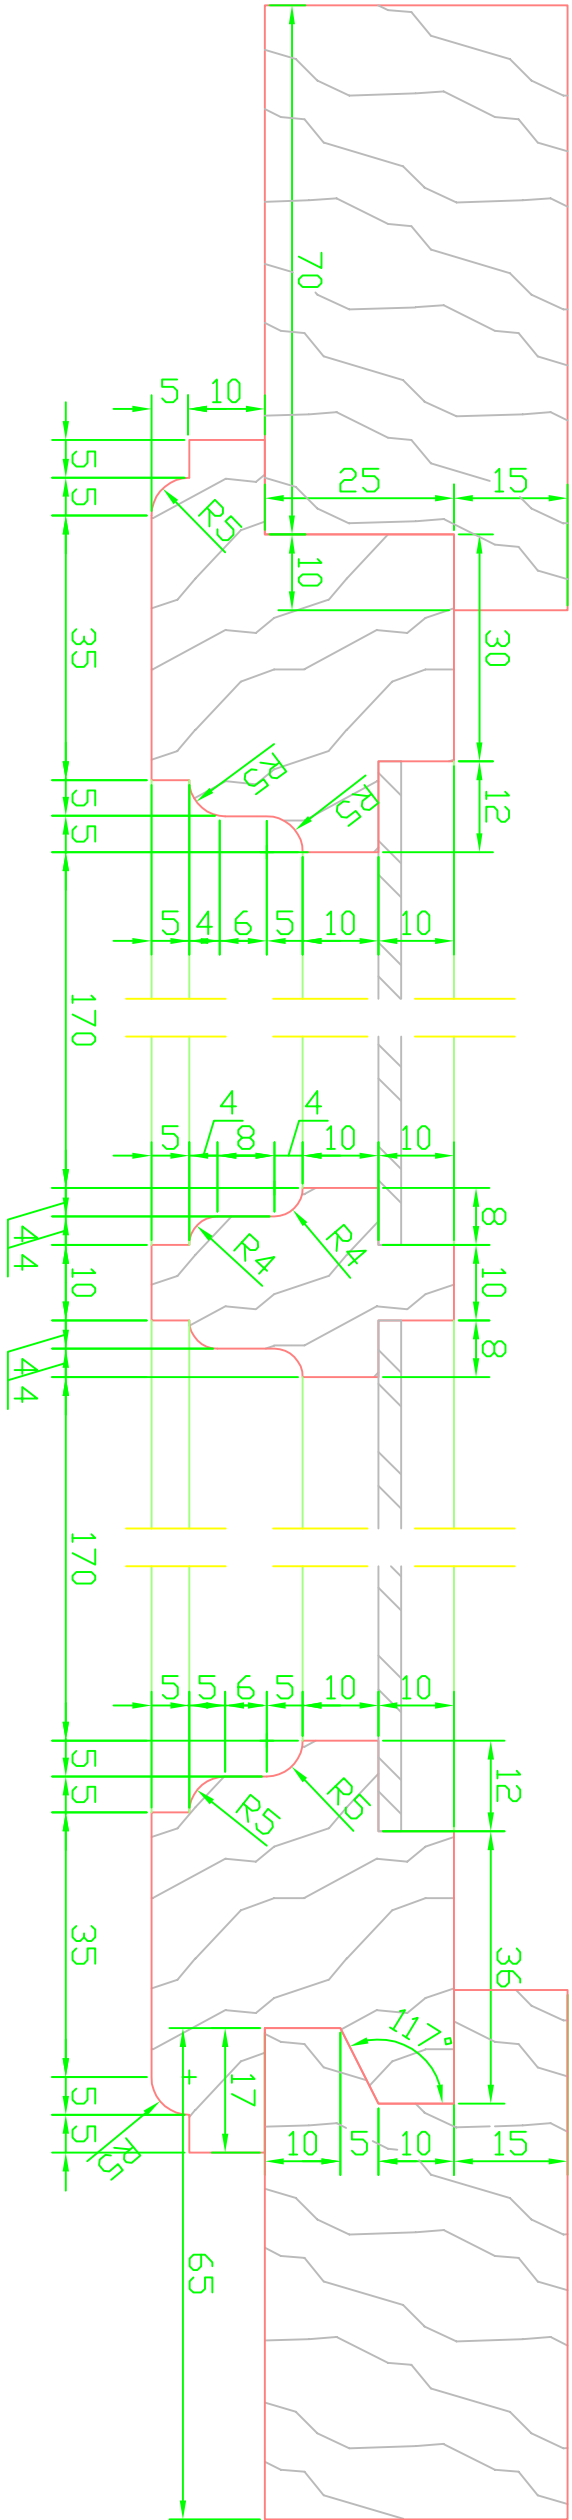
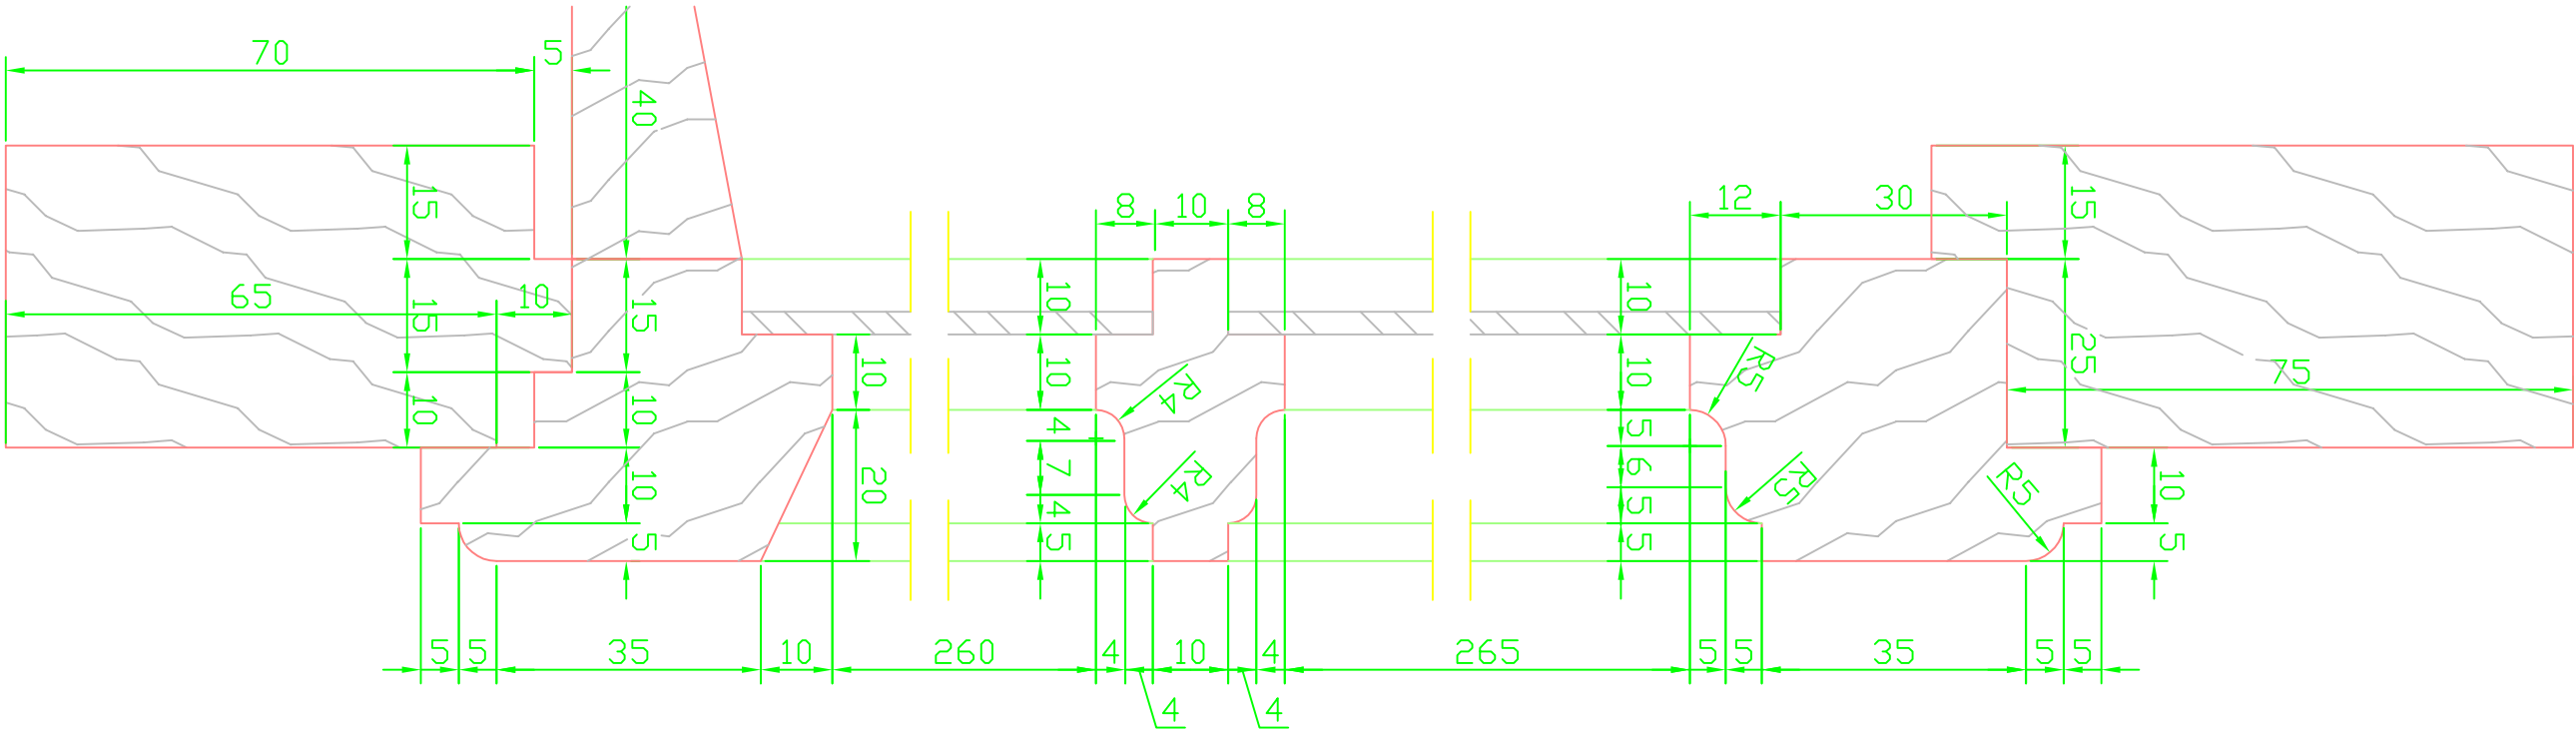


PREZKRÓJ PIONOWY
- INWENTARYZACJA
skala 1:1


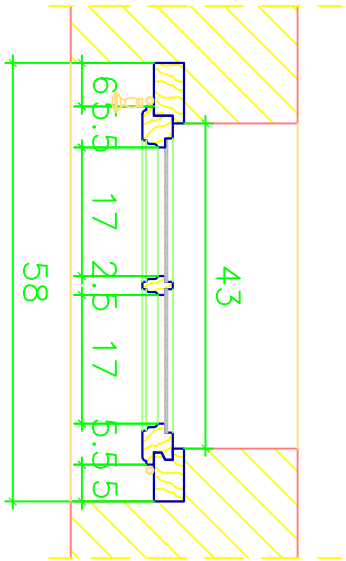


PRZĘKRÓJ POZIOMY - INWENTARYZACJA skala 1:1

PRZĘKRÓJ PIONOWY
- INWENTARYZACJA
skala 1:10

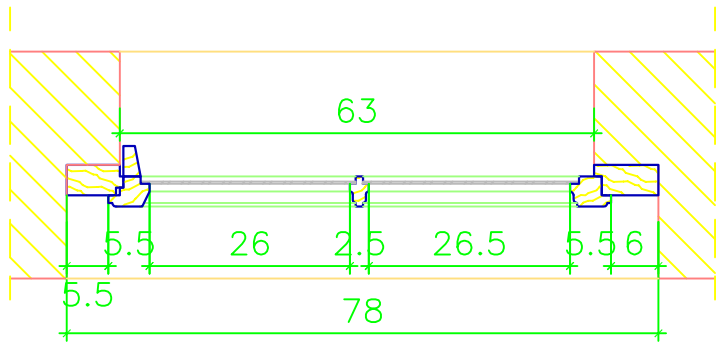

PRZĘKRÓJ POZIOMY
- INWENTARYZACJA
skala 1:10

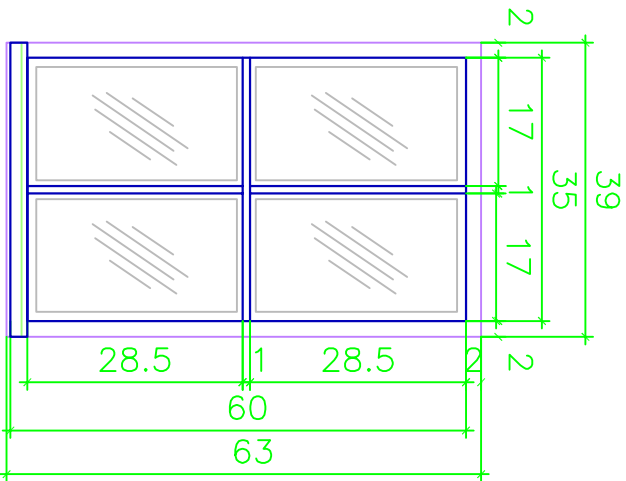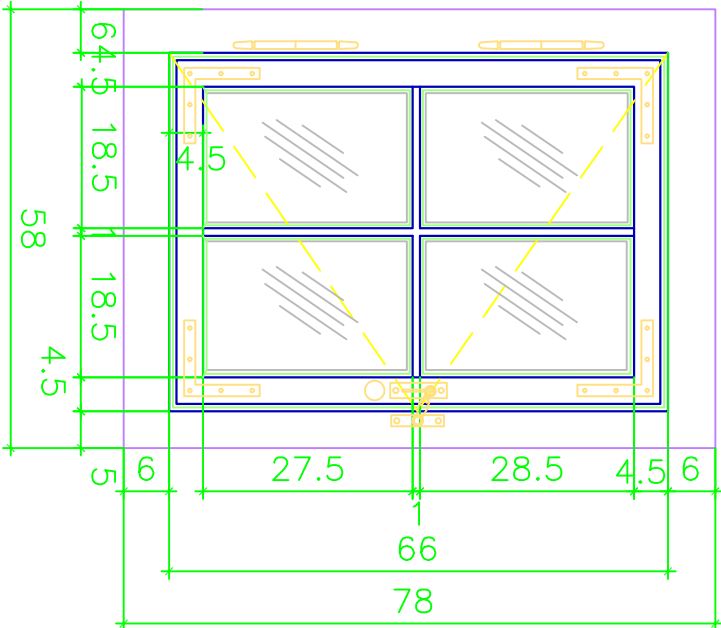

INWENTARYZACJA
STOLARKI OKIENNEJ
- okno O17E

BRANŻA:	ARCHITEKTURA
STADIUM:	INWENTARYZACJA
<div>PRACOWNIA ARCHYTEKTONICZNA GRZEGORZ WÓJTKOWSKI</div> <div>Ul. Stalowa 4 / p.201, 10-420 DŁSZYŃ e-mail: biuro@proartis.olsztyn.pl tel./fax. (089) 532-03-37</div>	
OBIEKT	DWÓR W SŁUPACH
ADRES OBIEKTU	Slupy 43 10-381 Dłszyń Dzielnia nr geod. 151, obręb MKU, gmina: DWIŃTY, powiat: M. Dłszyń, woj. warmińsko-mazurskie
TEMAT RYSUNKU	INWENTARYZACJA STOLARKI OKIENNEJ ZABYTKOWEJ – OKNO D17E
OPRACOWAŁ	mgr inż. arch. Grzegorz Wójtkowski 5/2006/WW
ASYSTENT	mgr inż. arch. Marta Kieczemska 1/WMDKK/2009
DATA	inż. Szymon Moduszeński WAW/0147/INDK/07
05.2012	NR RYSUNKU
IN-17	SKALA
	1:10/1:1

WIDOK OKNA OD STR.
WEWNĘTRZNEJ
- INWENTARYZACJA skala 1:10

WIDOK OKNA OD STR.
ZEWNĘTRZNEJ
- INWENTARYZACJA