




PRZEKRÓJ POZIOMY - INWENTARYZACJA skala 1:1

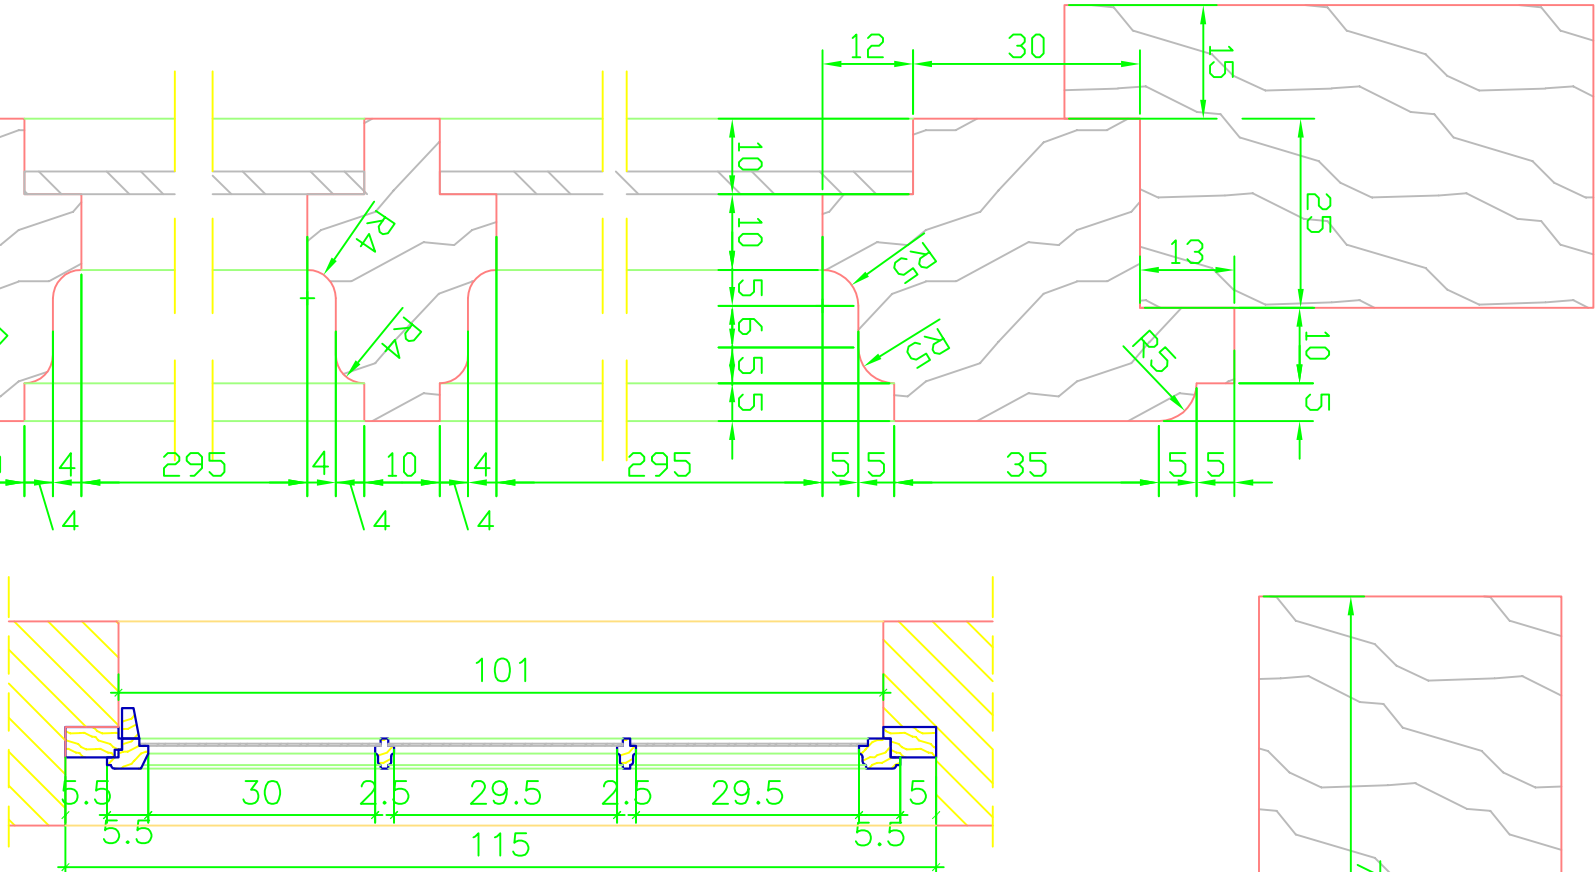


PRZEKRÓJ PIONOWY - INWENTARYZACJA skala 1:10

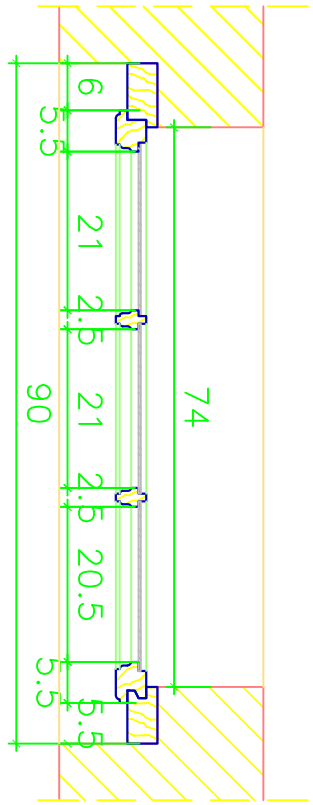


PRZEKRÓJ POZIOMY - INWENTARYZACJA skala 1:10

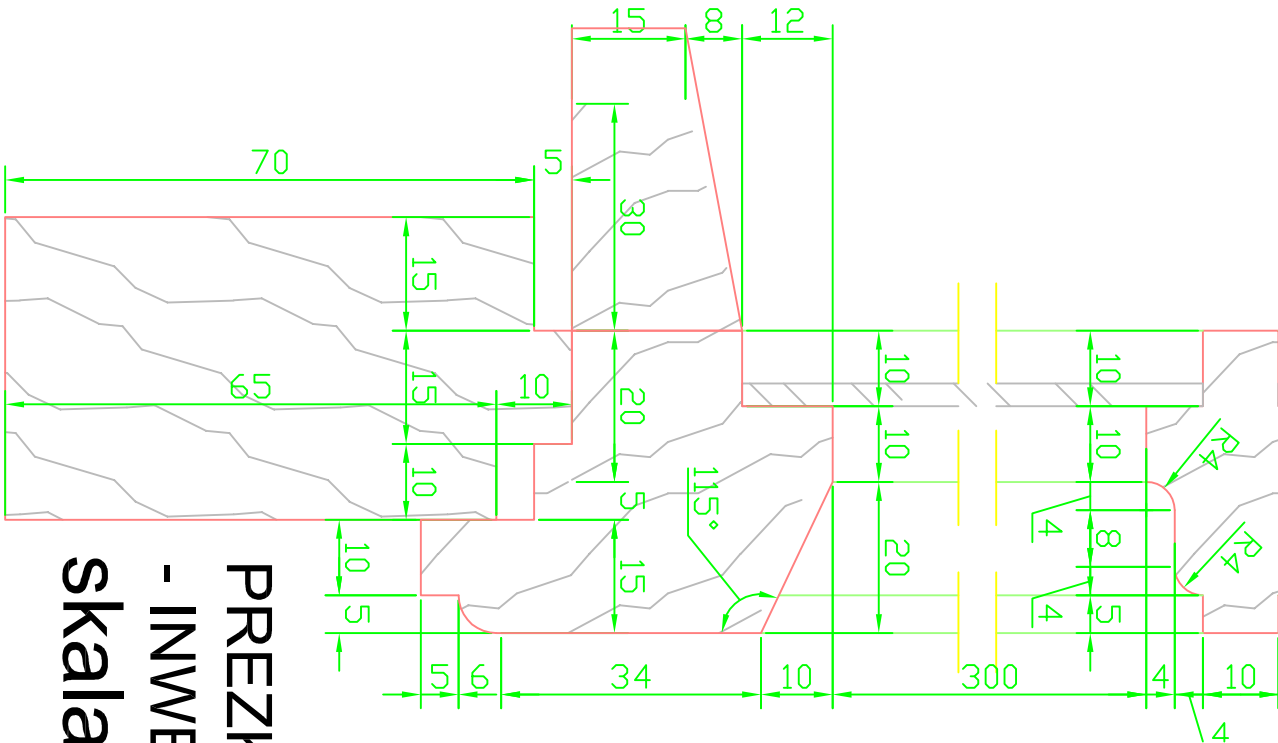

PREZKRÓJ PIONOWY - INWENTARYZACJA skala 1:1

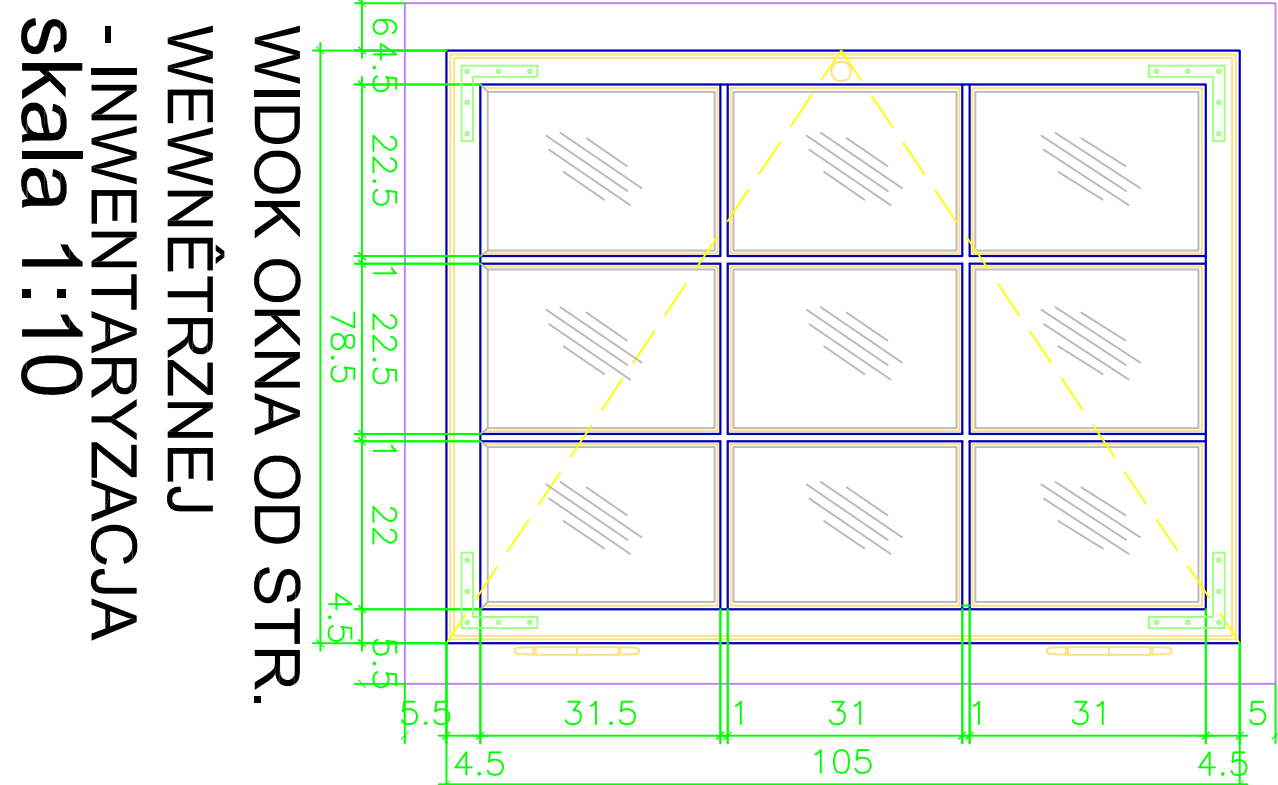

WIDOK OKNA OD STR. WEWNĘTRZNEJ - INWENTARYZACJA skala 1:10

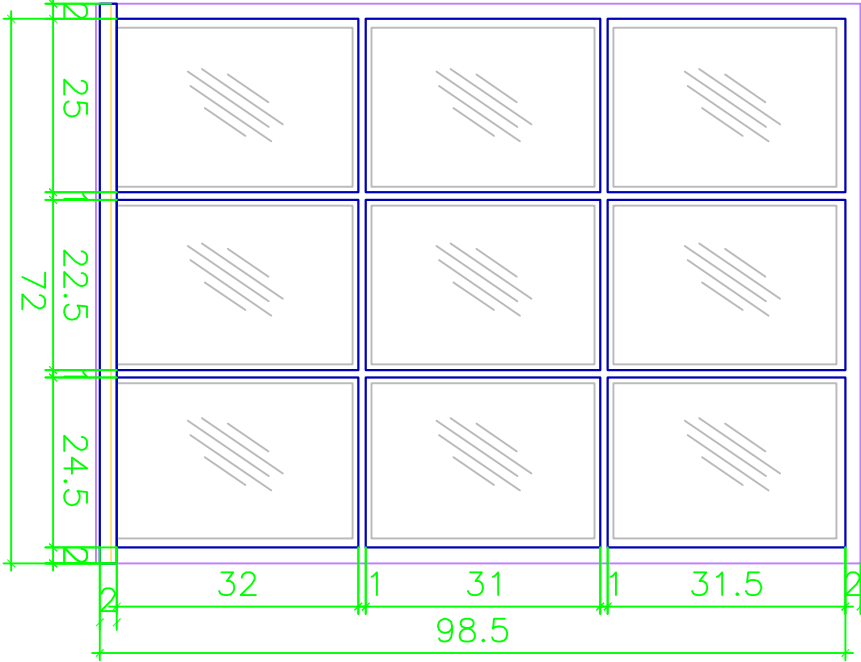

WIDOK OKNA OD STR. ZEWNĘTRZNEJ - INWENTARYZACJA skala 1:10

# INWENTARYZACJA STOLARKI OKIENNEJ - okno O29

BRANŻA:	ARCHITEKTURA
STADIUM:	INWENTARYZACJA
<div>PRACOWNIA ARCHYTEKTONICZNA GRZEGORZ WÓJTKOWSKI Ul. Stalowa 4 / p.201, 10-420 DŁSZYŃ e-mail: biuro@proarttis.olisztyn.pl tel./fax. (089) 532-03-37</div> <div>PROARTIS</div>	
OBJEKT	DWÓR W SŁUPACH
ADRES	Słup 43 10-381 Dłszyń
OBJEKTU	Działka nr geod. 151, obręb MKJ, gmina: DŁWITY, powiat: H. Dłszyń, woj. warmińsko-mazurskie
TEMAT RYSUNKU	INWENTARYZACJA STOLARKI OKIENNEJ ZABYTEKOWEJ - OKNO O29C
OPRACOWAŁ	mgr inż. arch. Grzegorz Wójtkowski 5/2006/WW
ASISTENT	mgr inż. arch. Marita Kieczewska 1/WWBK/2009 inż. Szymon Modrzejewski WMM/017/DWBR/07
DATA	NR RYSUNKU
05.2012	IN-29
	1:10/1:1