



PD 1 WIDOK PD

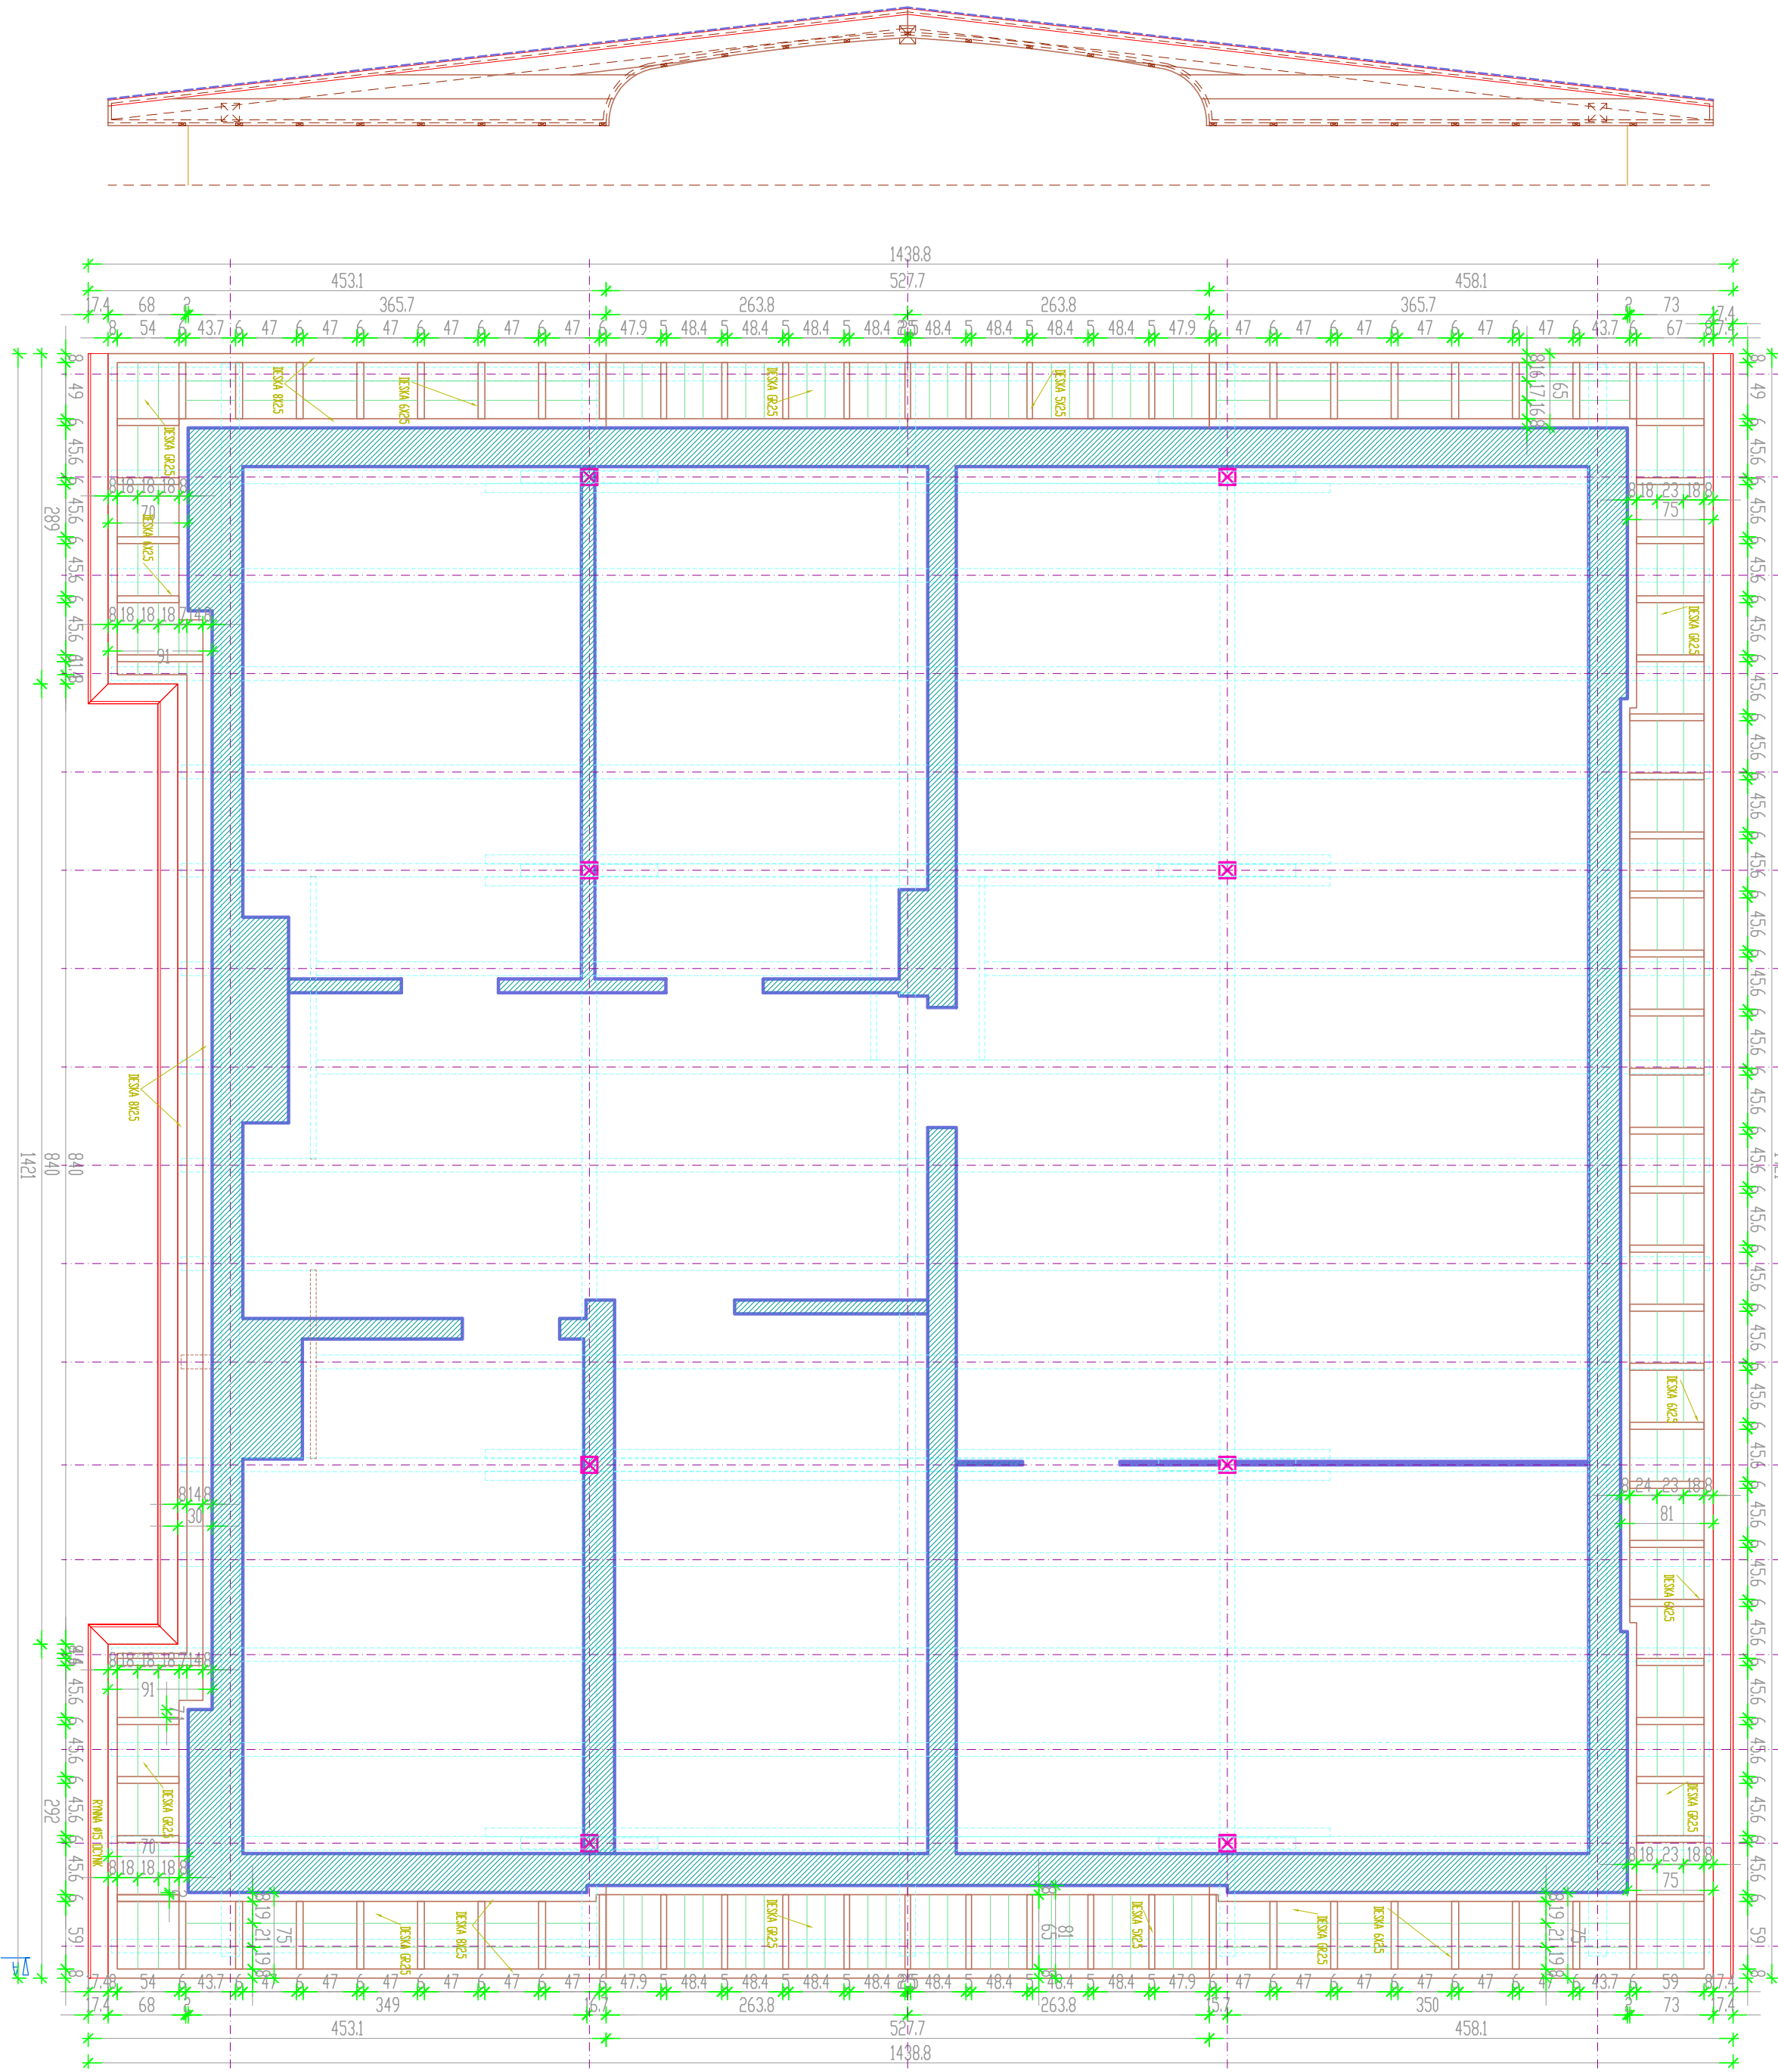

WIDOK OD DOŁU

PD 1 WIDOK PN

PRZECIEG A-A

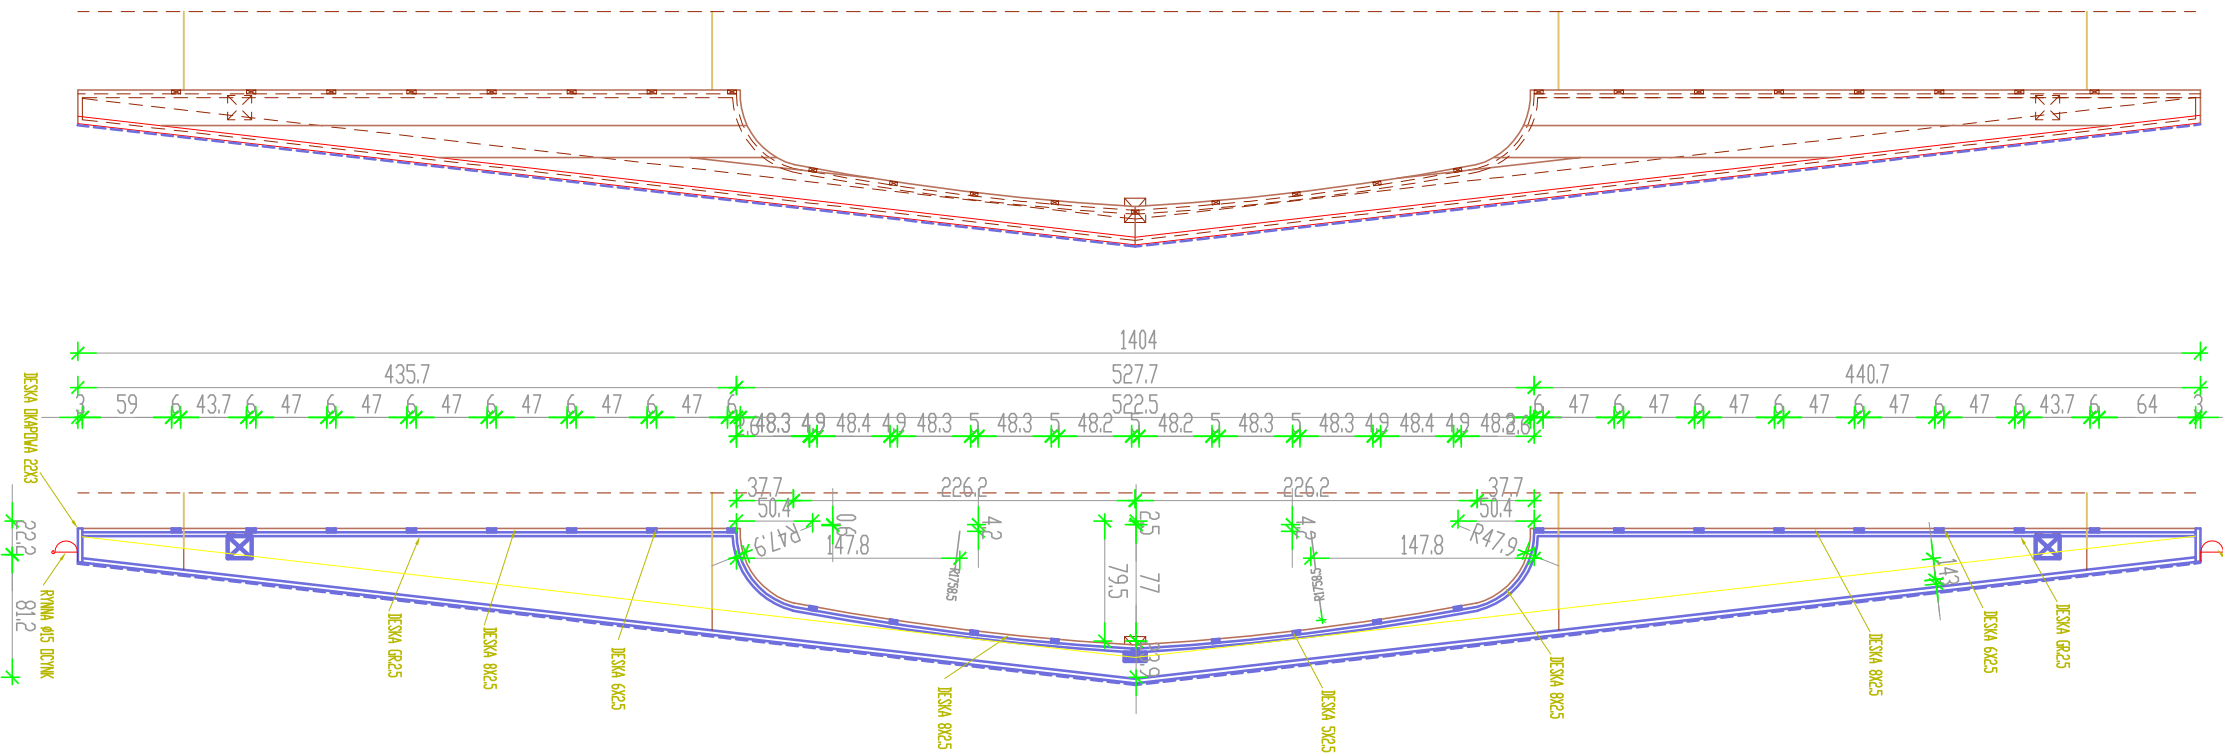

CEGA
CEMENTOWA

BRANŻA:	ARCHITEKTURA
STADIUM:	INWENTARYZACJA
PROARTIS	
PRACOWNIA ARCHYTEKTONICZNA GRZEGORZ WOJCIKOWSKI	
ul. Stalowa 4 / p.201, 10-420 DŁSZYN e-mail: biuro@proartistwo.pl tel./fax: (089) 332-03-37	
OBIEKT:	DWA W STUPACH
ADRES:	Stup 43 10-381 Dłszyn
OBIEKTU:	Działka nr 151, drewno, gmina DWAITY, powiat W. Dłszyn, woj. łódzkie
TEMAT PROJEKTU:	PROJEKT CZĘŚCI WYRZEJ (B)
OPRACOWAŁ:	mgr inż. Grzegorz Wojcikowski 5/2006/WN
ASISTENT:	mgr Szymon Woźniakowski WNM/017/DWK/07
DATA:	1-10
SKALA:	1:50