




# PREZKRÓJ PIONOWY - INWENTARYZACJA skala 1:1

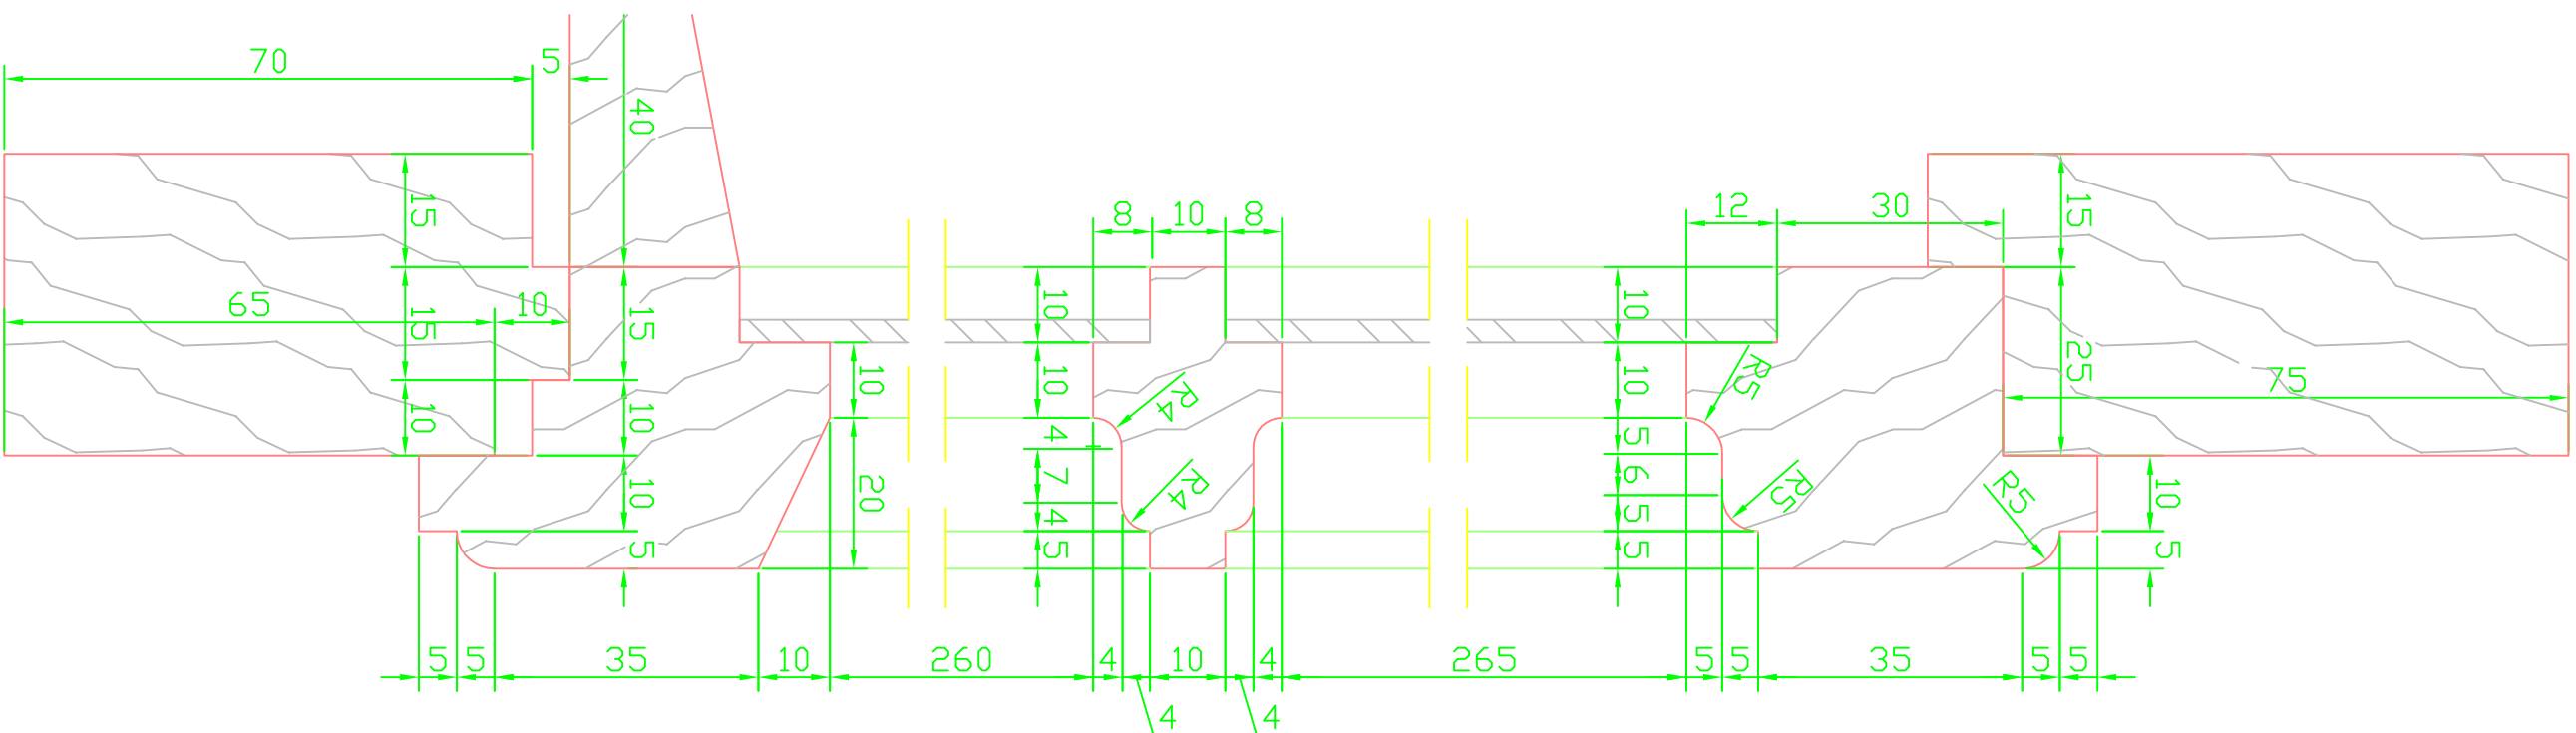


# PRZEKRÓJ POZIOMY - INWENTARYZACJA

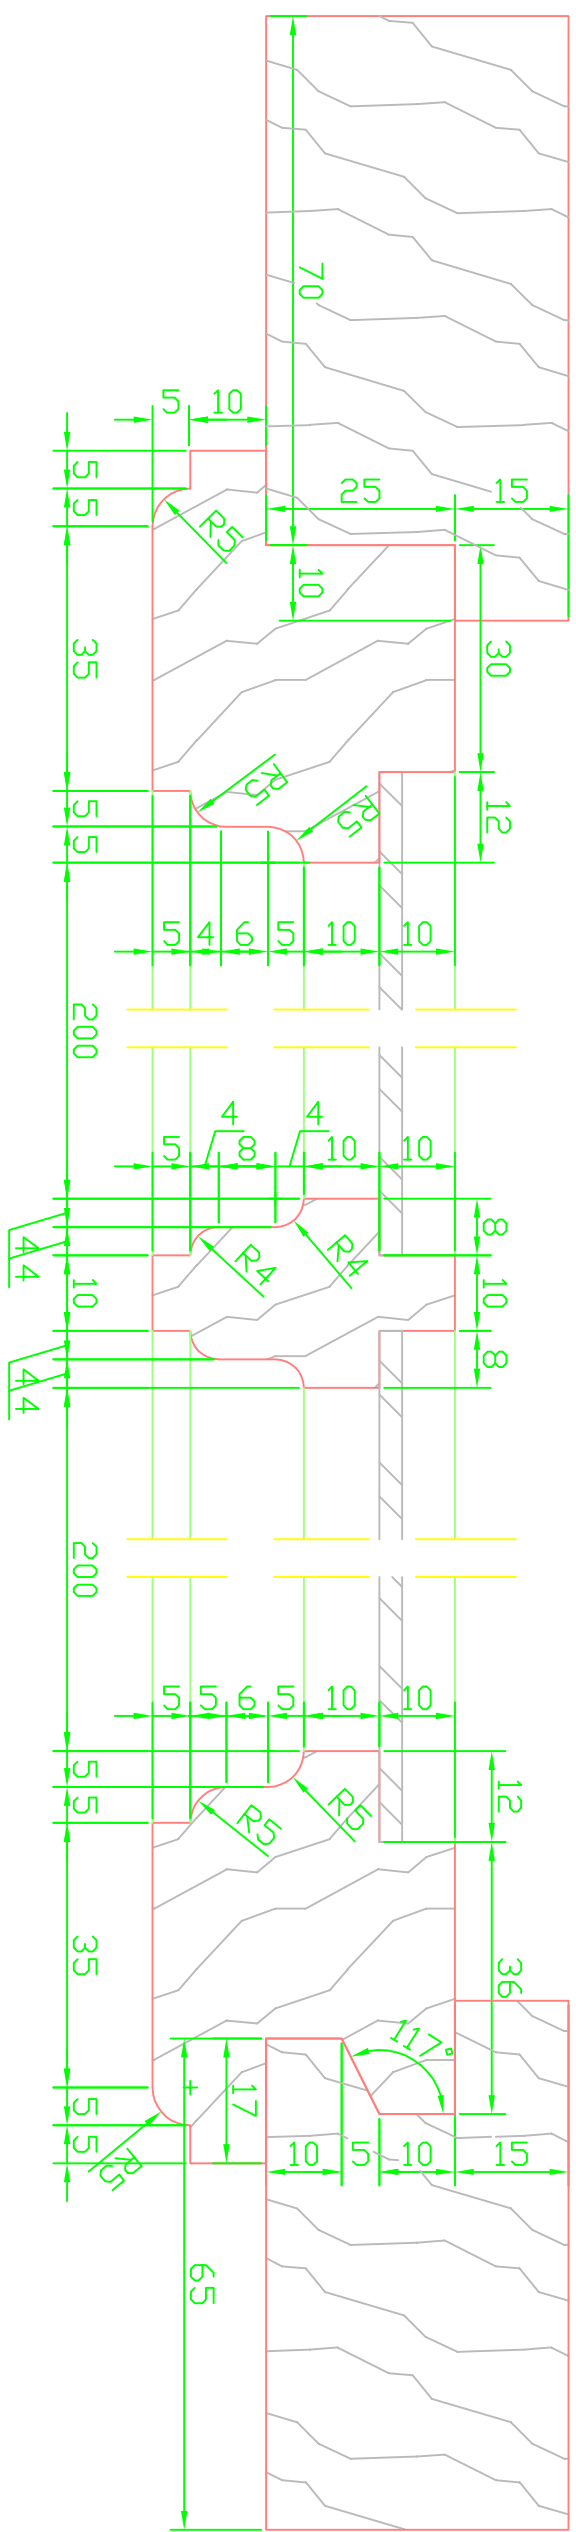

**PRZEKRÓJ PIONOWY  
- INWENTARYZACJA  
skala 1:10**

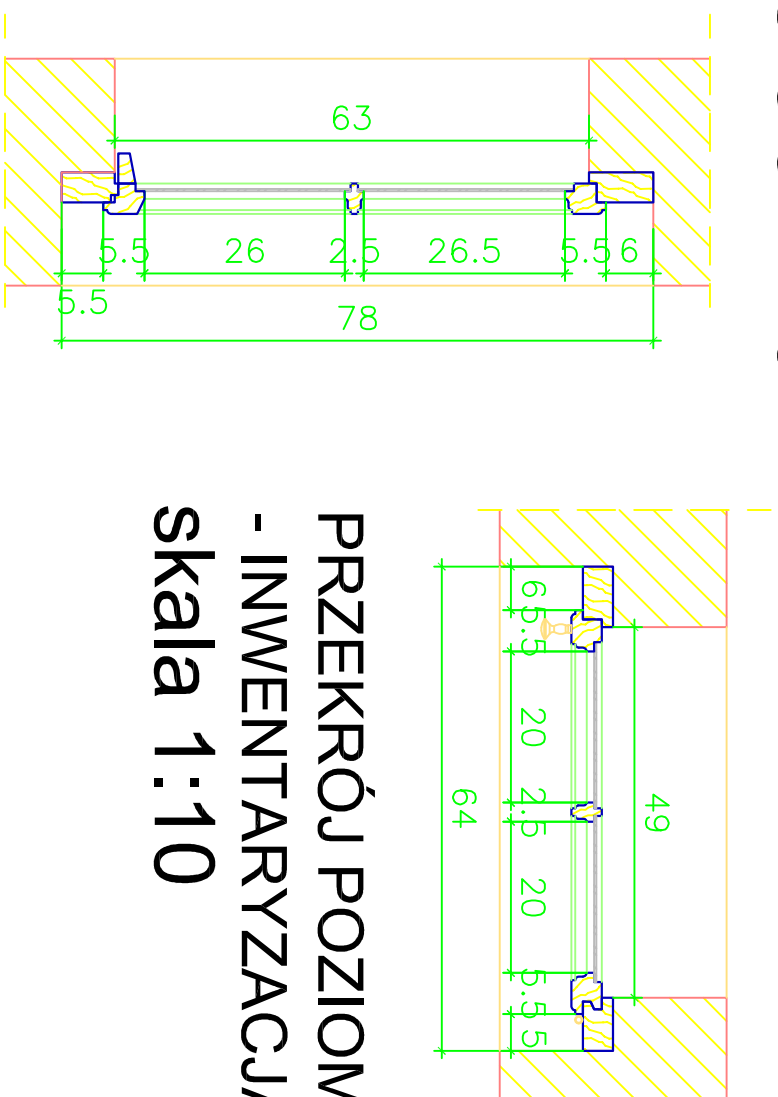

PRZEKRÓJ POZIOMY  
- INWENTARYZACJA  
skala 1:10

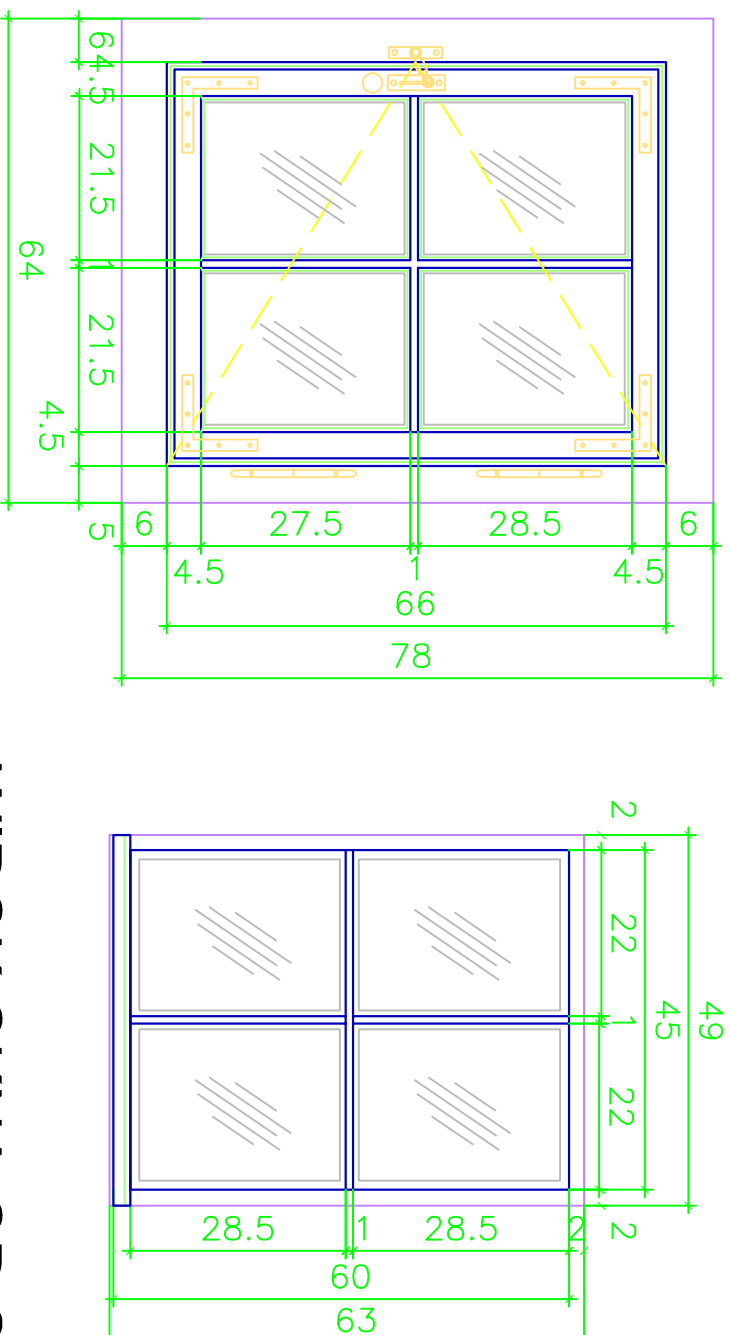

WIDOK OKNA OD STR.  
ZEWNĘTRZNEJ  
- INWENTARYZACJA  
skala 1:10

WIDOK OKNA OD STR.  
WENNÉTRZNEJ  
- INWENTARYZACJA  
skala 1:10

# INWENTARYZACJA STOLARKI OKIENNEJ - okno O19A

BRANŻA:		ARCHITEKTURA	
STADIUM:		INWENTARYZACJA	
<div>PROARTIS</div>			
PRACOWNIA ARCHITEKTONICZNA GRZEGORZ WOJTKOWSKI			
U. Stalowa 4 / p.201, 10-420 DLSZTYN e-mail: biuro@proartis.dlsztyn.pl tel./fax. (089) 532-03-37			
OBIEKT	DWAŃ W SKUPACH		
ADRES OBIEKTU	Słupy 43 10-381 Dlsztyń Działka nr geod. 151, obręb MKL, gmina: Dłwity, powiat K. Dłszytyń, woj. warmińsko-mazurskie		
TEMAT RYSUNKU	INWENTARYZACJA STOLARKI OKIENNEJ ZABYTEKOWEJ – DKND 0194		
OPRACOWAŁ	mgr inż. arch. Grzegorz Wojtkowski 5/2006/MM		
ASISTENT	mgr inż. arch. Marta Kiecznerska 1/MMKK/2009		
DATA	NR RYSUNKU		SKALA
05.2012	IN-19		1:10/1:1