

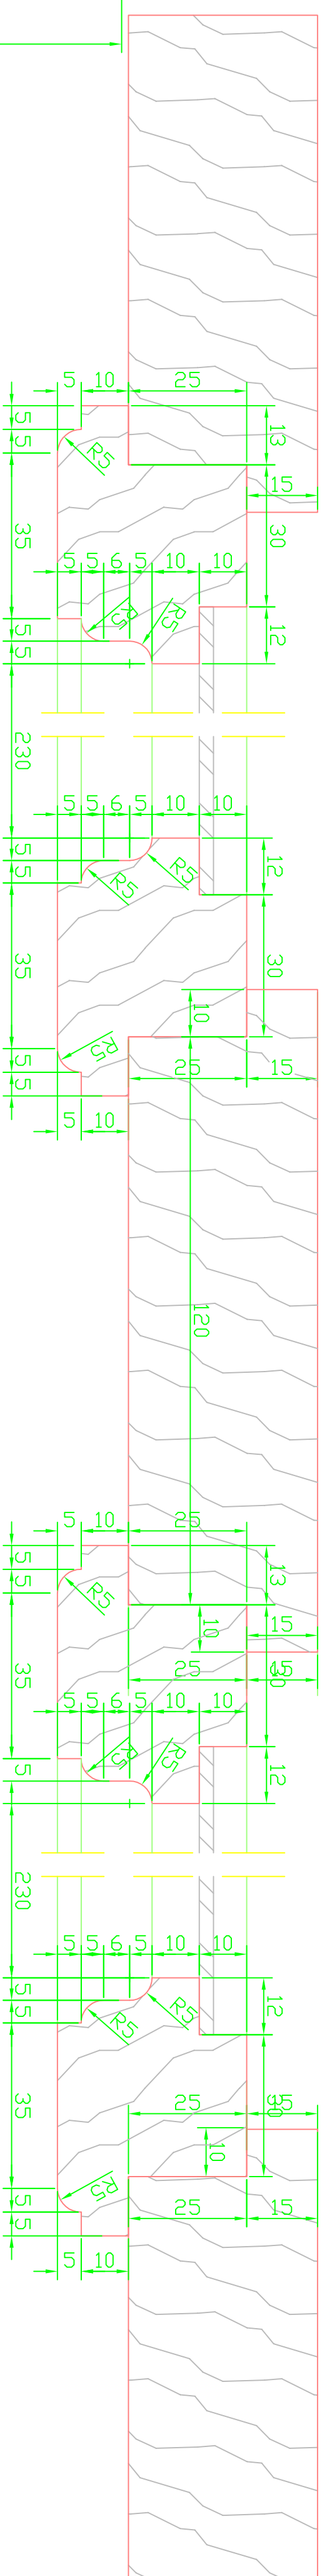



PREZKRÓJ PIONOWY  
- INWENTARYZACJA  
skala 1:1

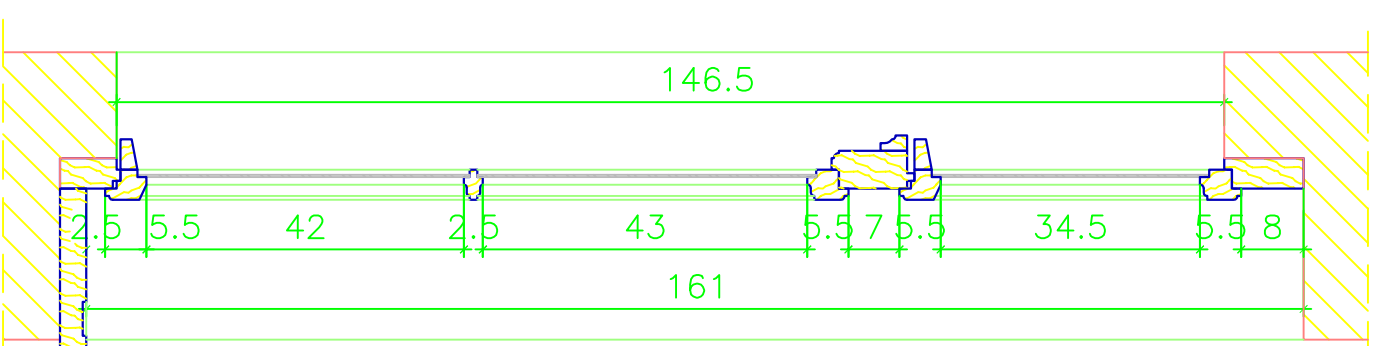


PRZEKRÓJ POZIOMY - INWENTARYZACJA skala 1:1

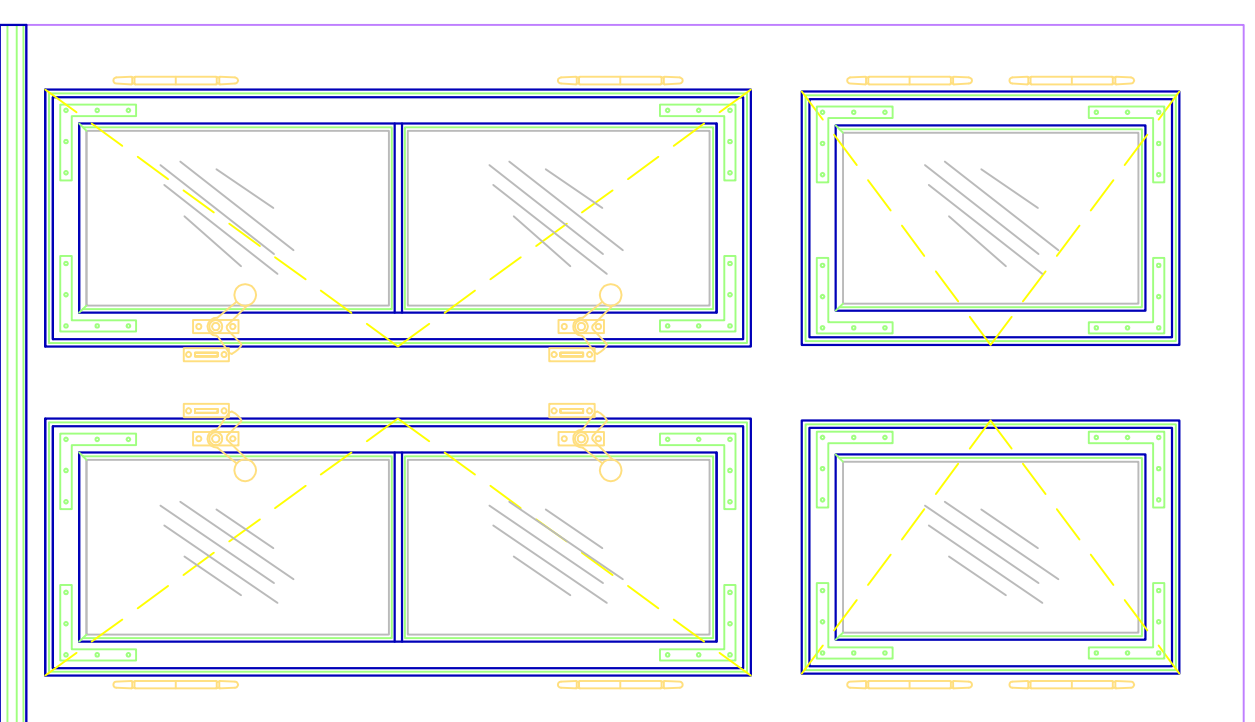


PRZEKRÓJ POZIOMY  
- INWENTARYZACJA  
skala 1:10

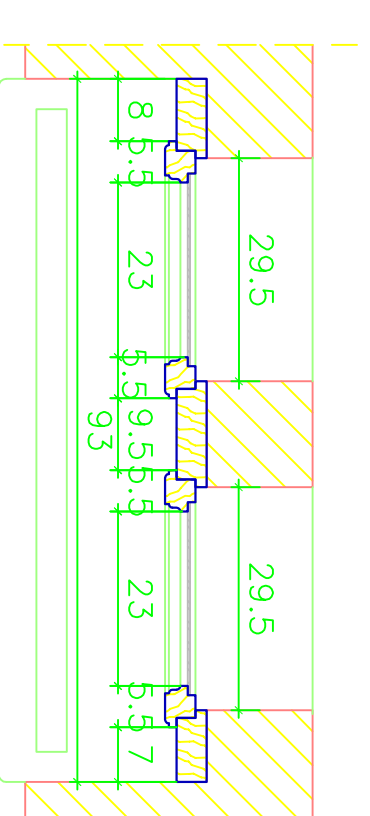

WIDOK OKNA OD STR.  
WEWNĘTRZNEJ  
- INWENTARYZACJA  
skala 1:10

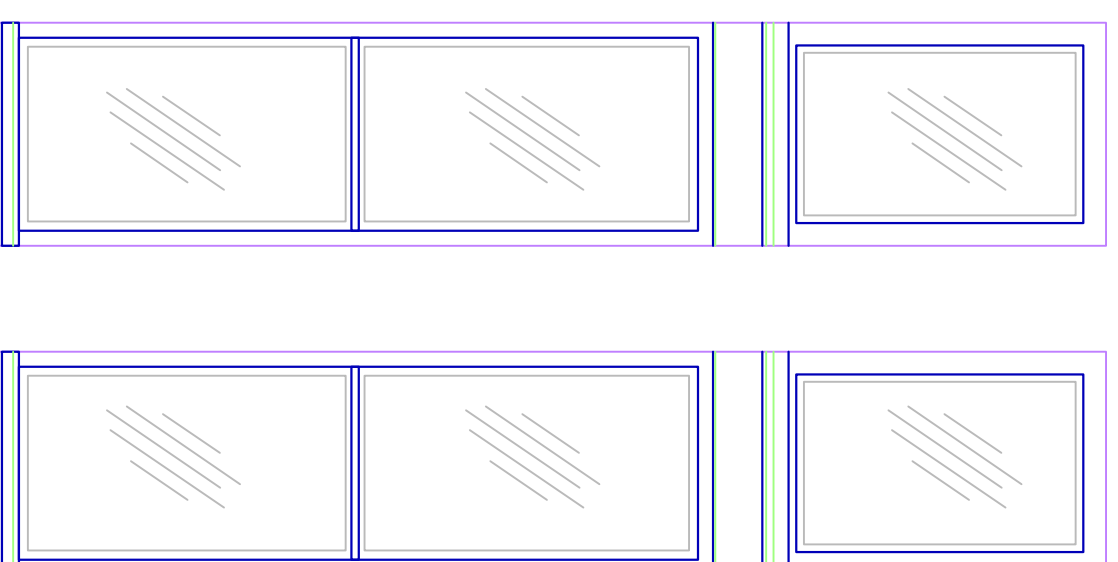

PRZEKRÓJ PIONOWY  
- INWENTARYZACJA  
skala 1:10

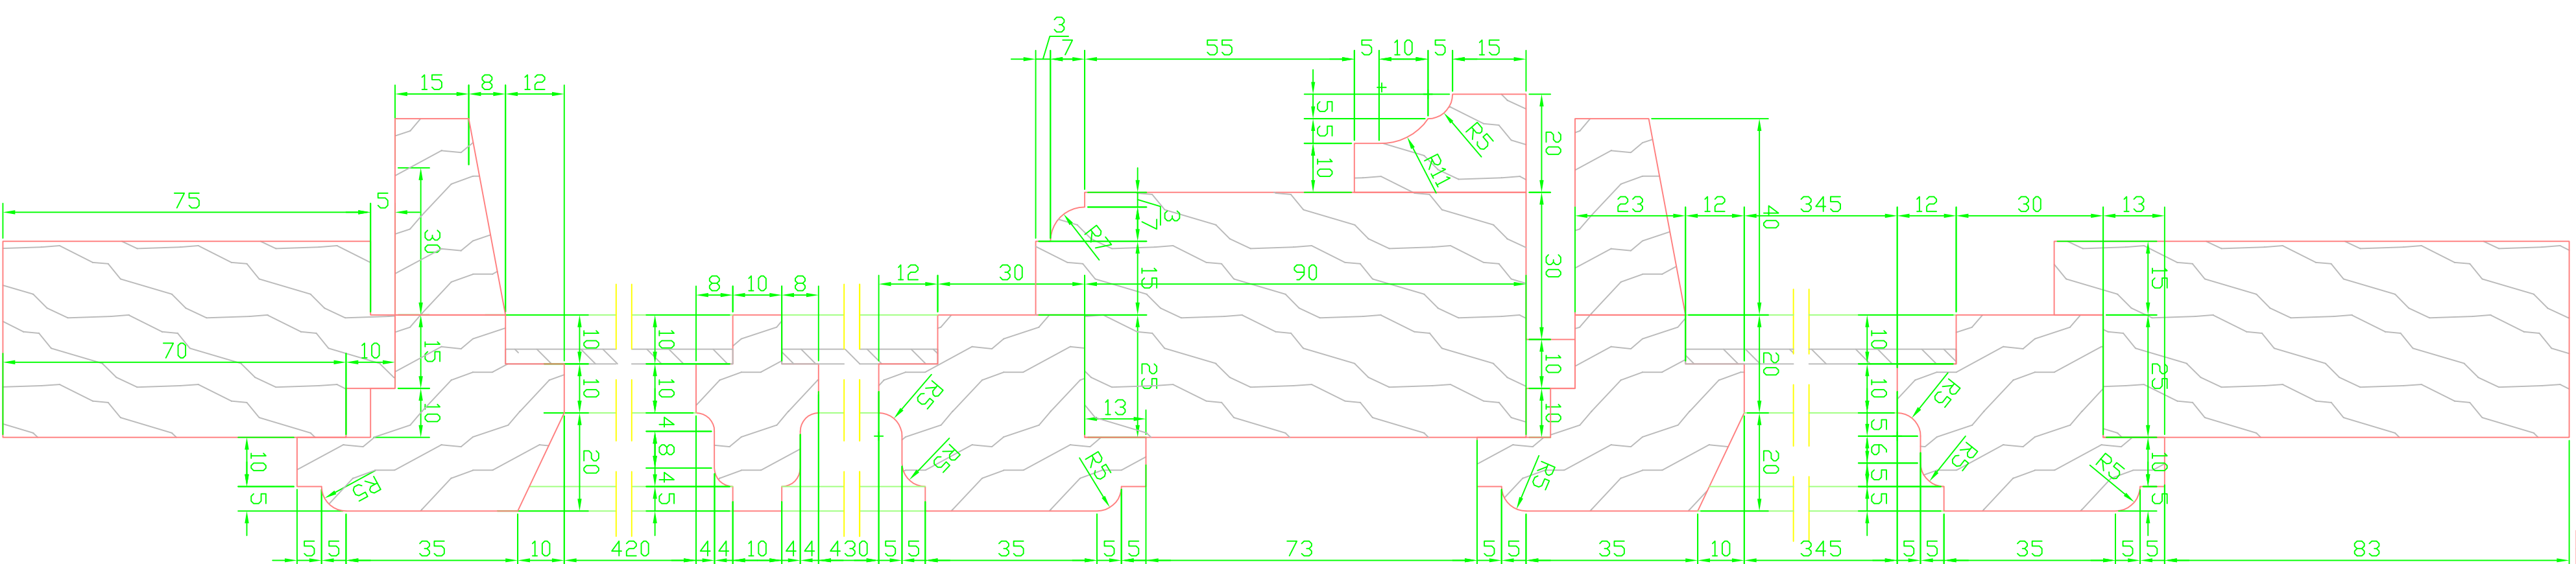

WIDOK OKNA OD STR. ZEWNĘTRZNEJ  
- INWENTARYZACJA  
skala 1:10

|   |  |                |
|---|--|----------------|
| BRANŻA  |  | ARCHITEKTURA   |
| STADIUM   |  | INWENTARYZACJA |
| <h1>PROARTIS</h1>   |  |                |
| PRACOWNIA ARCHITEKTONICZNA<br>GRZEGORZ WDJTOKOWSKI  |  |                |
| Ul. Stalowa 4 / P.201, 10-420 DŁSZYŃ<br>e-mail: biuro@opracowania.tloszysztyn.pl<br>tel./fax: (089) 532-03-37 |  |                |
| OBJĘT   | DWÓJKA W SŁUPACH   |                |
| ADRES<br>OBJEKTU  | Światy 43 10-381 DŁSZYŃ<br>Dzielnica nr gospo. 151, obręb MKiL gminy DWIŃ,<br>poczt. M. Dłszyń, woj. konińskie, nadzór sąsied. |                |
| TEMAT PROJEKTU  | INWENTARYZACJA STOLARKI KREWENNEJ<br>ZABYTKOWEJ – DOKN. D26  |                |
| PRACOWNIA   | mgr inż. arch. Grzegorz Wojtkowski 5/2016/AM   |                |
| ASISTENT  | mgr inż. arch. Marita Kiełczyńska 1/AMK/2019<br>roz. Szczepan Moduszeński WAM/0147/DOKB/07                                     |                |
| DATA  | NR PROJEKTU  | SKALA          |
| 05.2012   | IN-26  | 1:10/1         |