PREZKRÓJ PIONOWY
- INWENTARYZACJA
skala 1:1

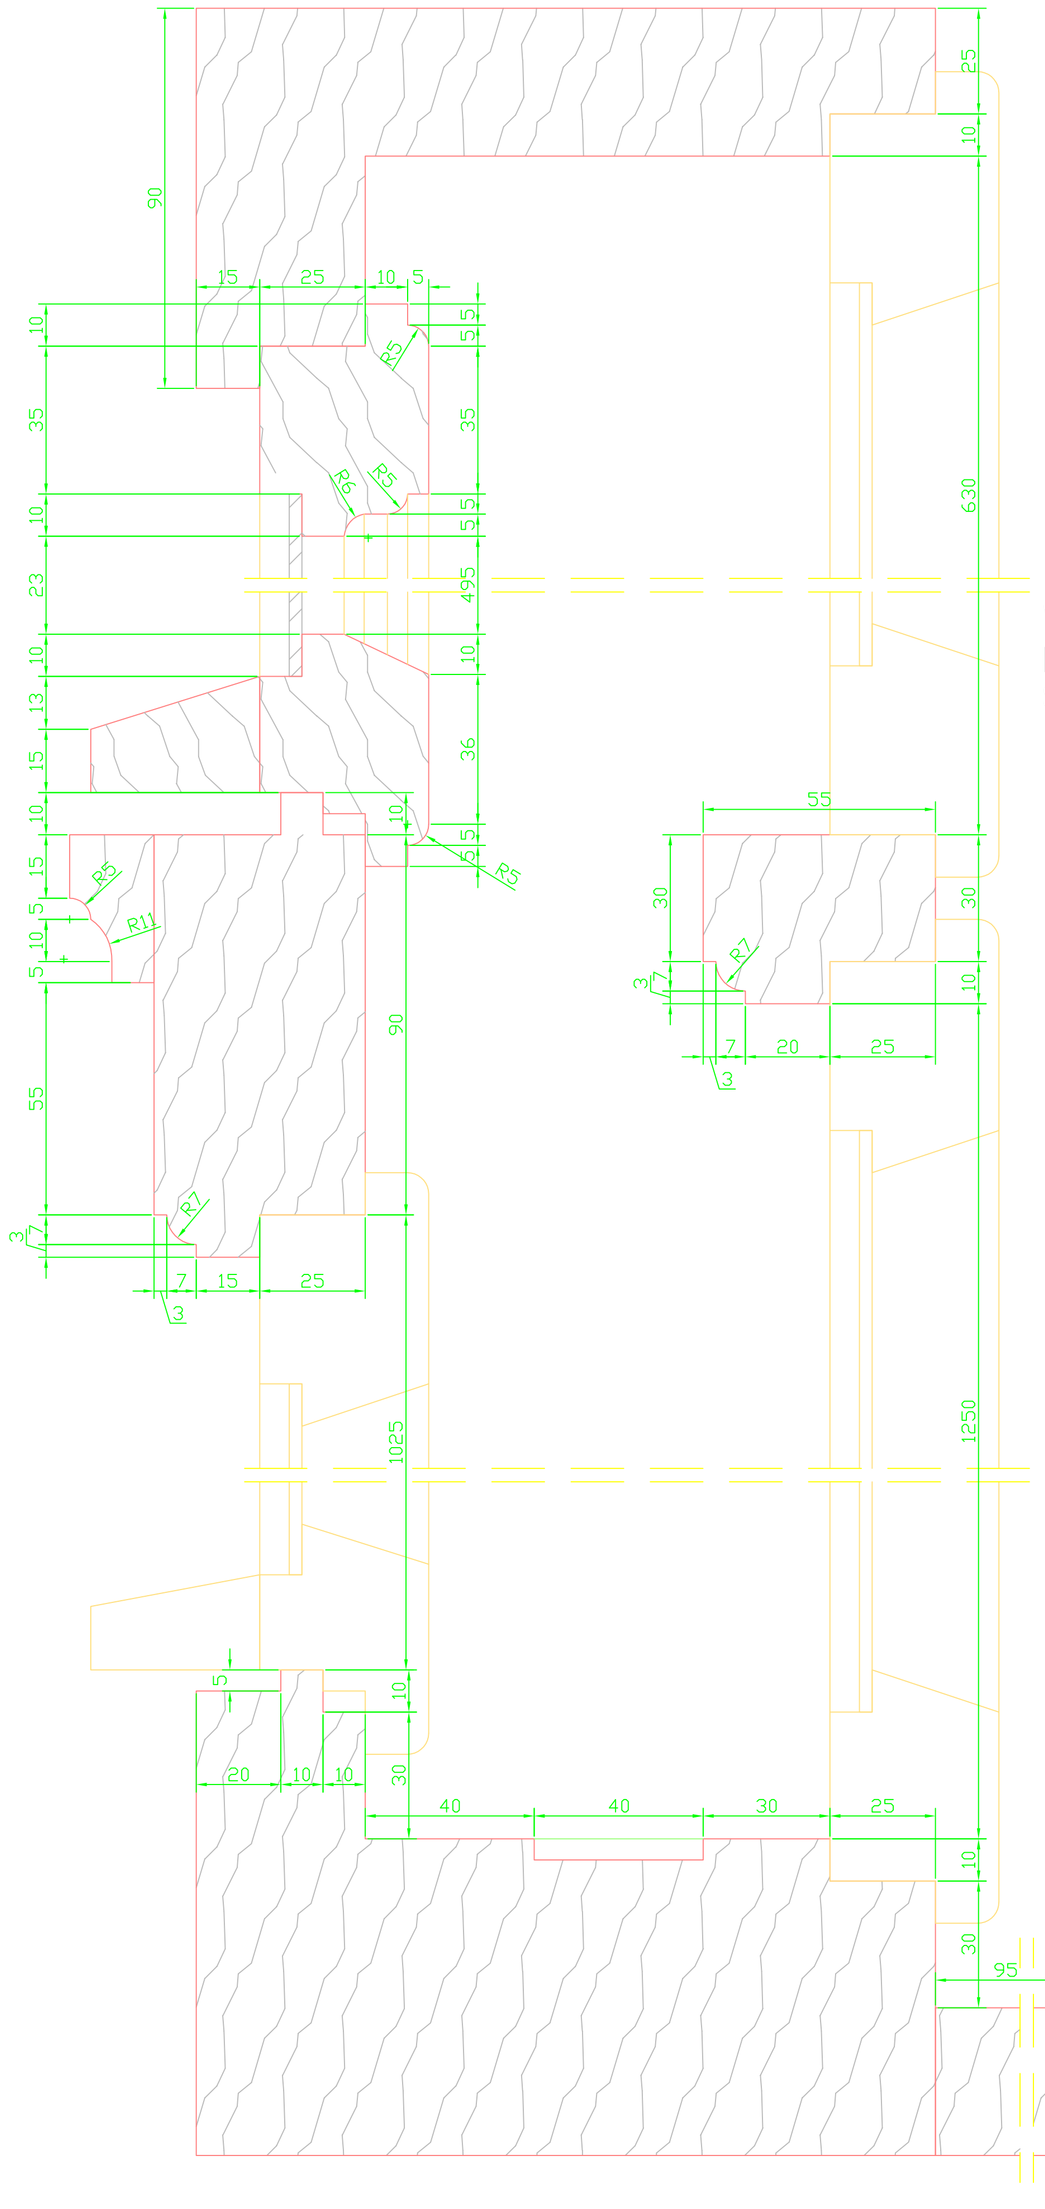

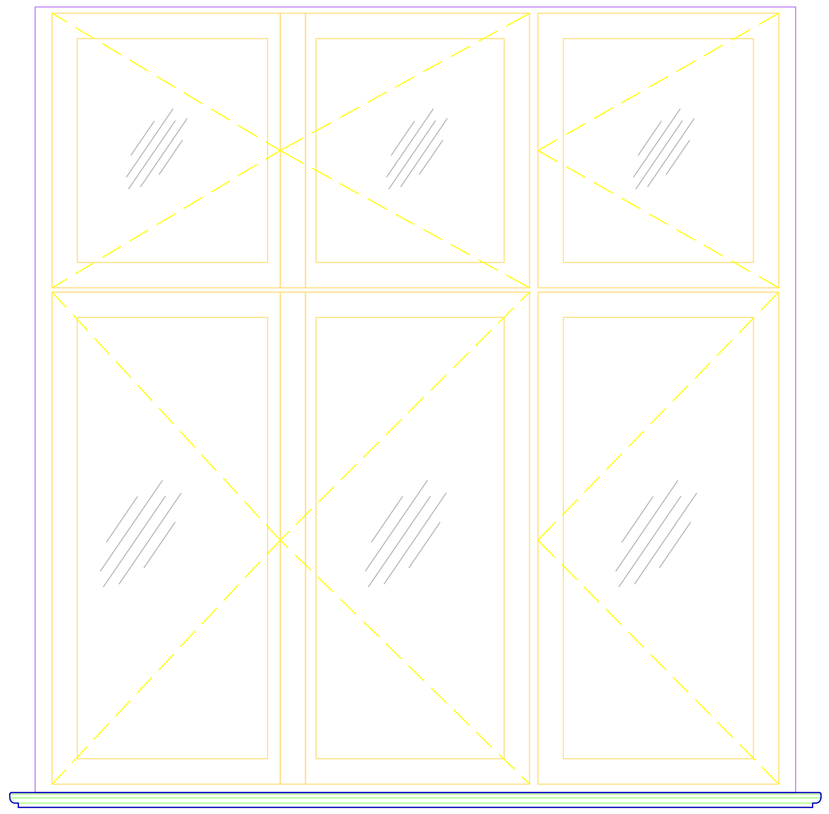

WIDOK OKNA OD STR. WEWNÊTRZNEJ
PIERWSZE SKRZYD£O - INWENTARYZACJA
skala 1:10

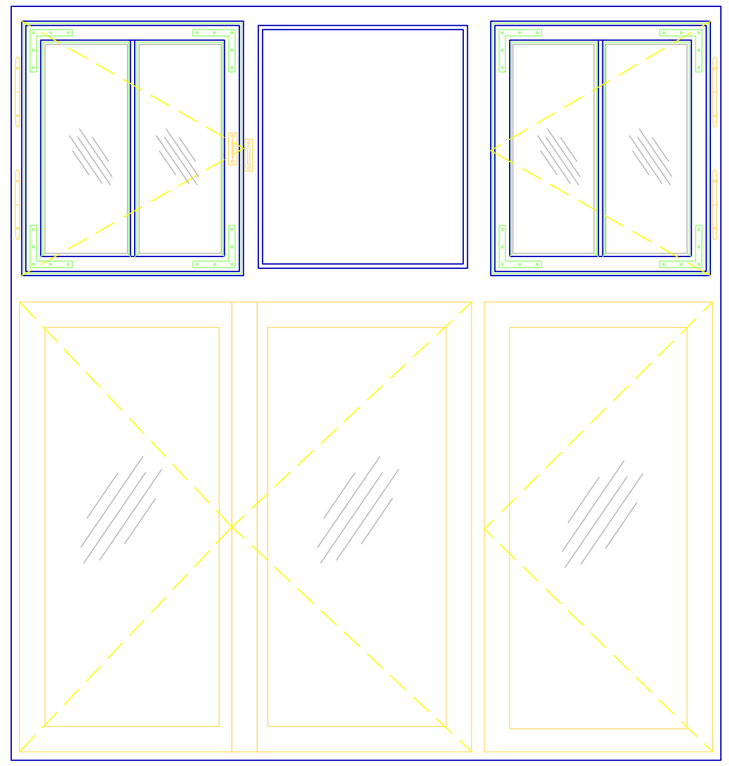

WIDOK OKNA OD STR. WEWNÊTRZNEJ
DRUGIE SKRZYD£O - INWENTARYZACJA
skala 1:10

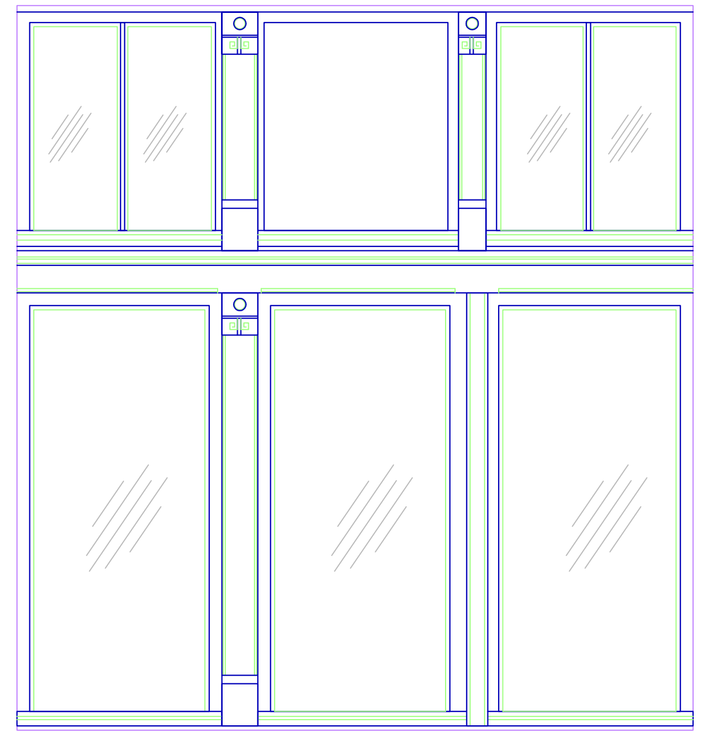

WIDOK OKNA OD STR. ZEWNÊTRZNEJ
- INWENTARYZACJA
skala 1:10

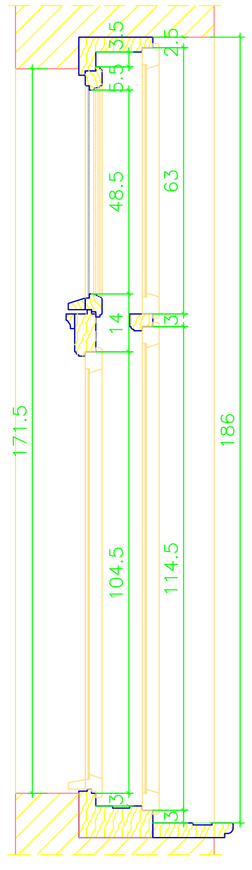

PRZEKRÓJ PIONOWY
- INWENTARYZACJA
skala 1:10

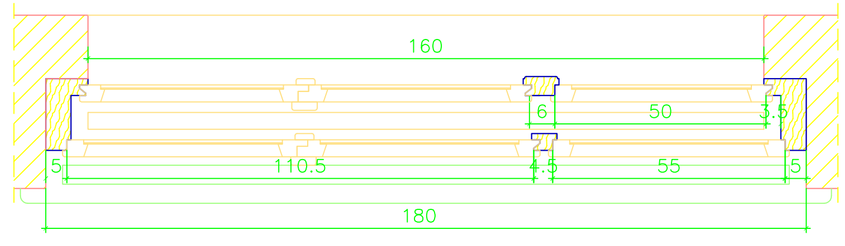

PRZEKRÓJ POZIOMY SKRZYDŁA DOLNE - INWENTARYZACJA
skala 1:10

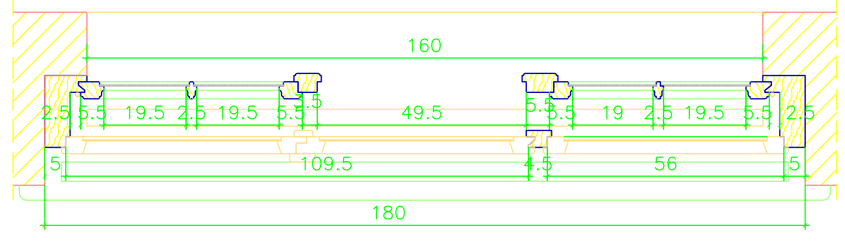

PRZEKRÓJ POZIOMY SKRZYDŁA GÓRNE - INWENTARYZACJA
skala 1:10

INWENTARYZACJA STOLARKI OKIENNEJ - okno O15B

BRANŻA:	ARCHITEKTURA
STADIUM:	INWENTARYZACJA

PROARTIS
PRACOWNIA ARCHITEKTONICZNA
GRZEGORZ WOJTKOWSKI
Ul. Stalowa 4 / p.201, 10-420 OLSZTYN
e-mail: biuro@proartis.olsztyn.pl
tel./fax. (089) 532-03-37

OBIEKT	DWÓR W SŁUPACH
ADRES OBIEKTU	Słupy 43 10-381 Olsztyn Działka nr geod: 151, obręb MYKI, gmina: DYWITY, powiat: M. Olsztyn, woj. warmińsko-mazurskie
TEMAT RYSUNKU	INEWNTARYZACJA STOLARKI OKIENNEJ ZABYTKOWEJ - OKNO O15B
OPRACOWAŁ	mgr inż. arch. Grzegorz Wojtkowski 5/2006/WM
ASYSTENT	mgr inż. arch. Marta Kleczneńska 1/WMKK/2009
	inż. Szymon Moduszewski WAM/0147/OWBK/07

DATA	NR RYSUNKU	SKALA
05.2012	IN-15	1:10/1:1