
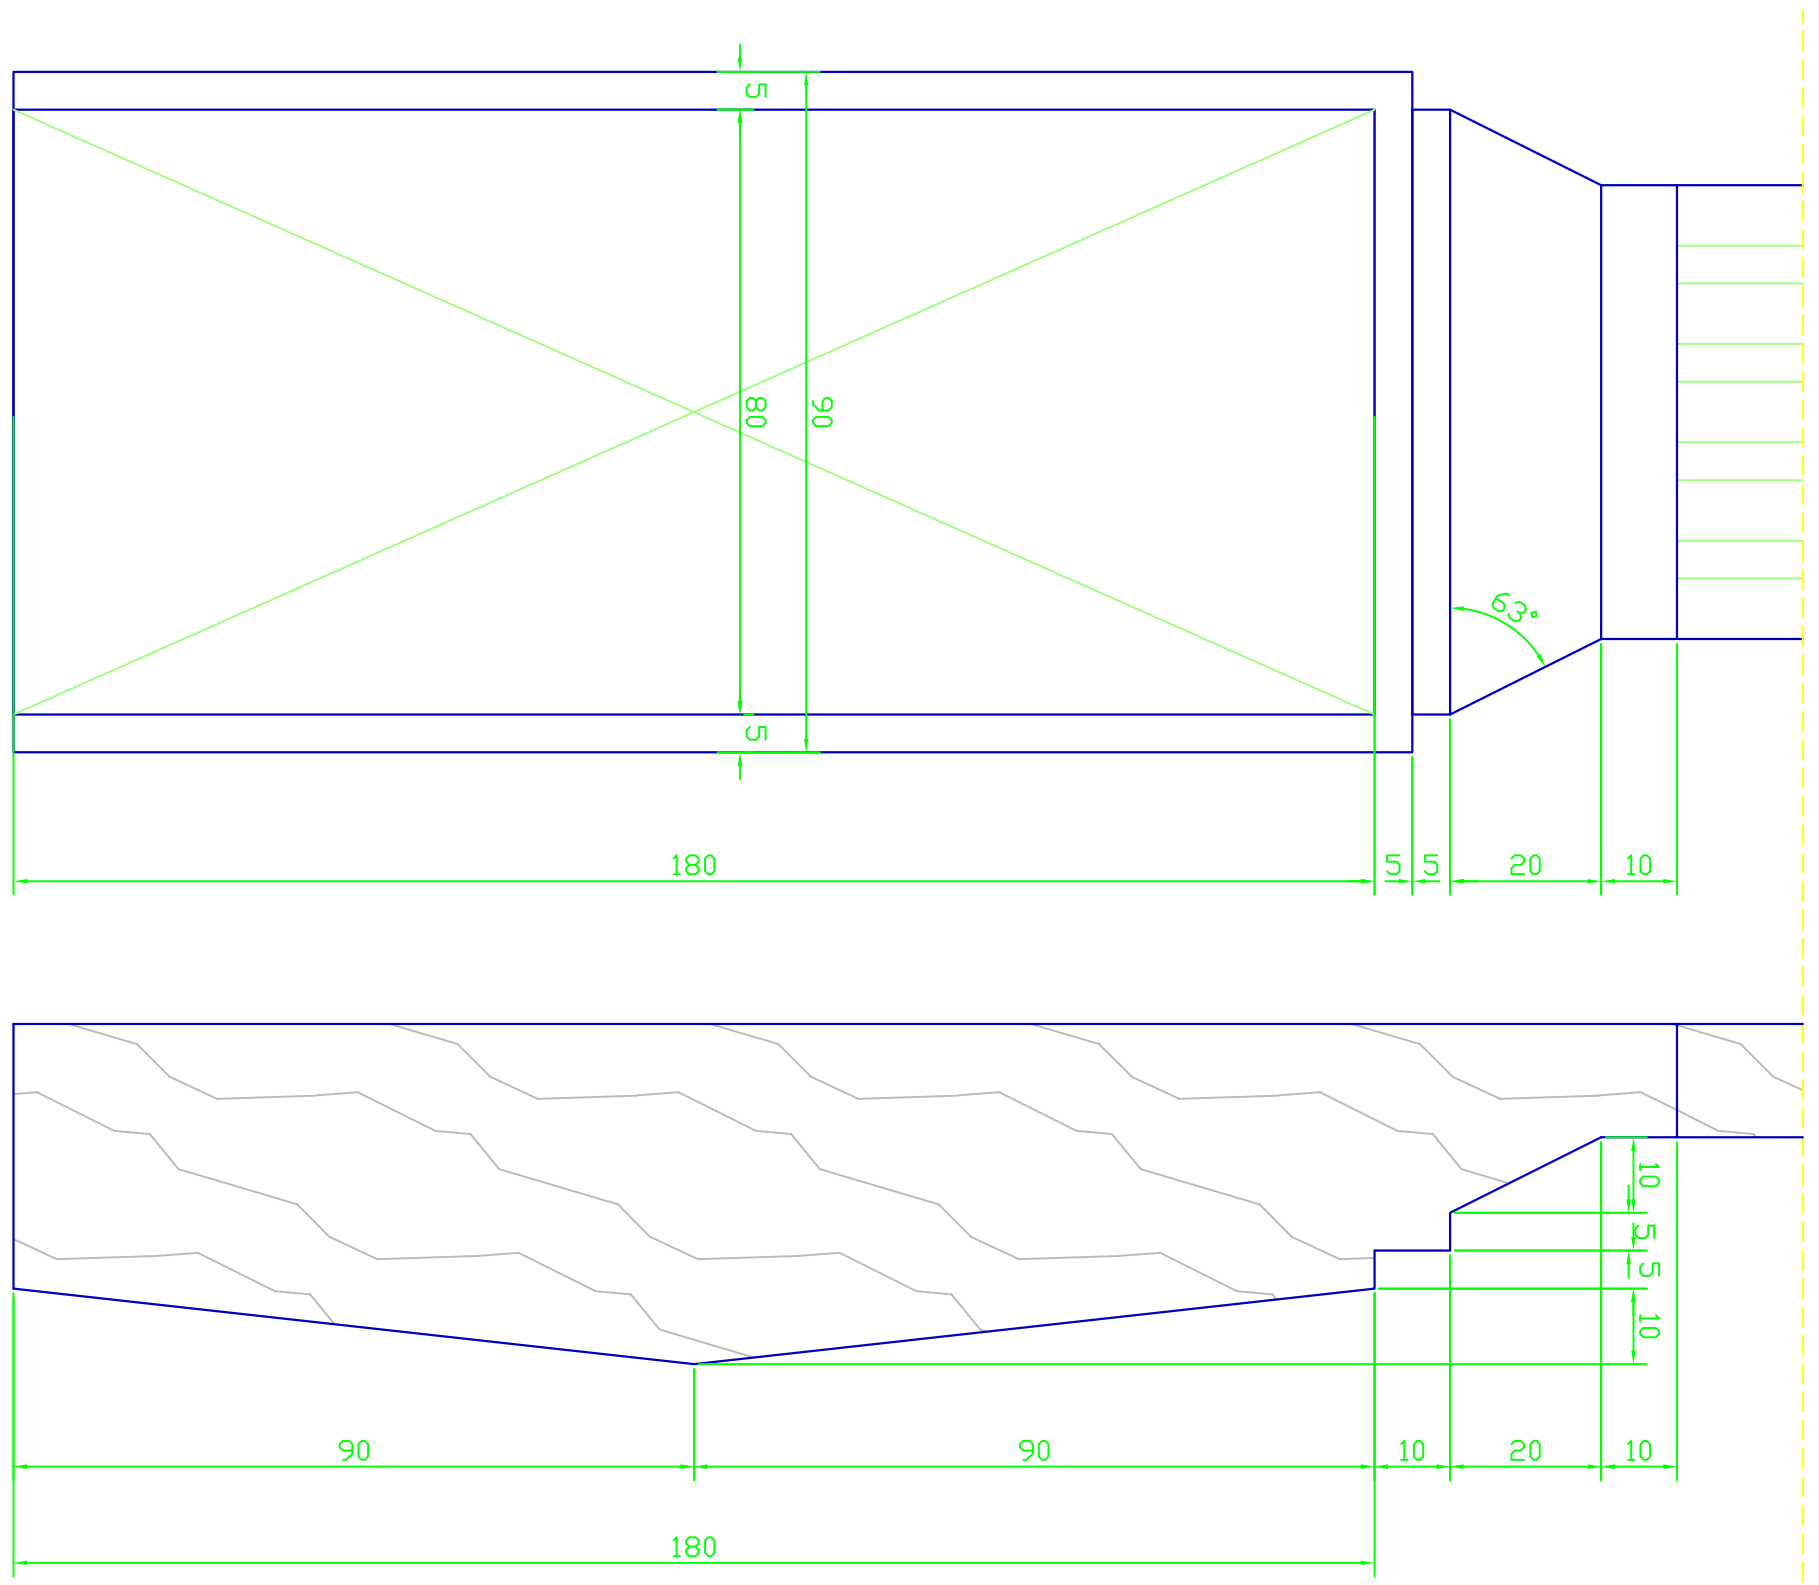
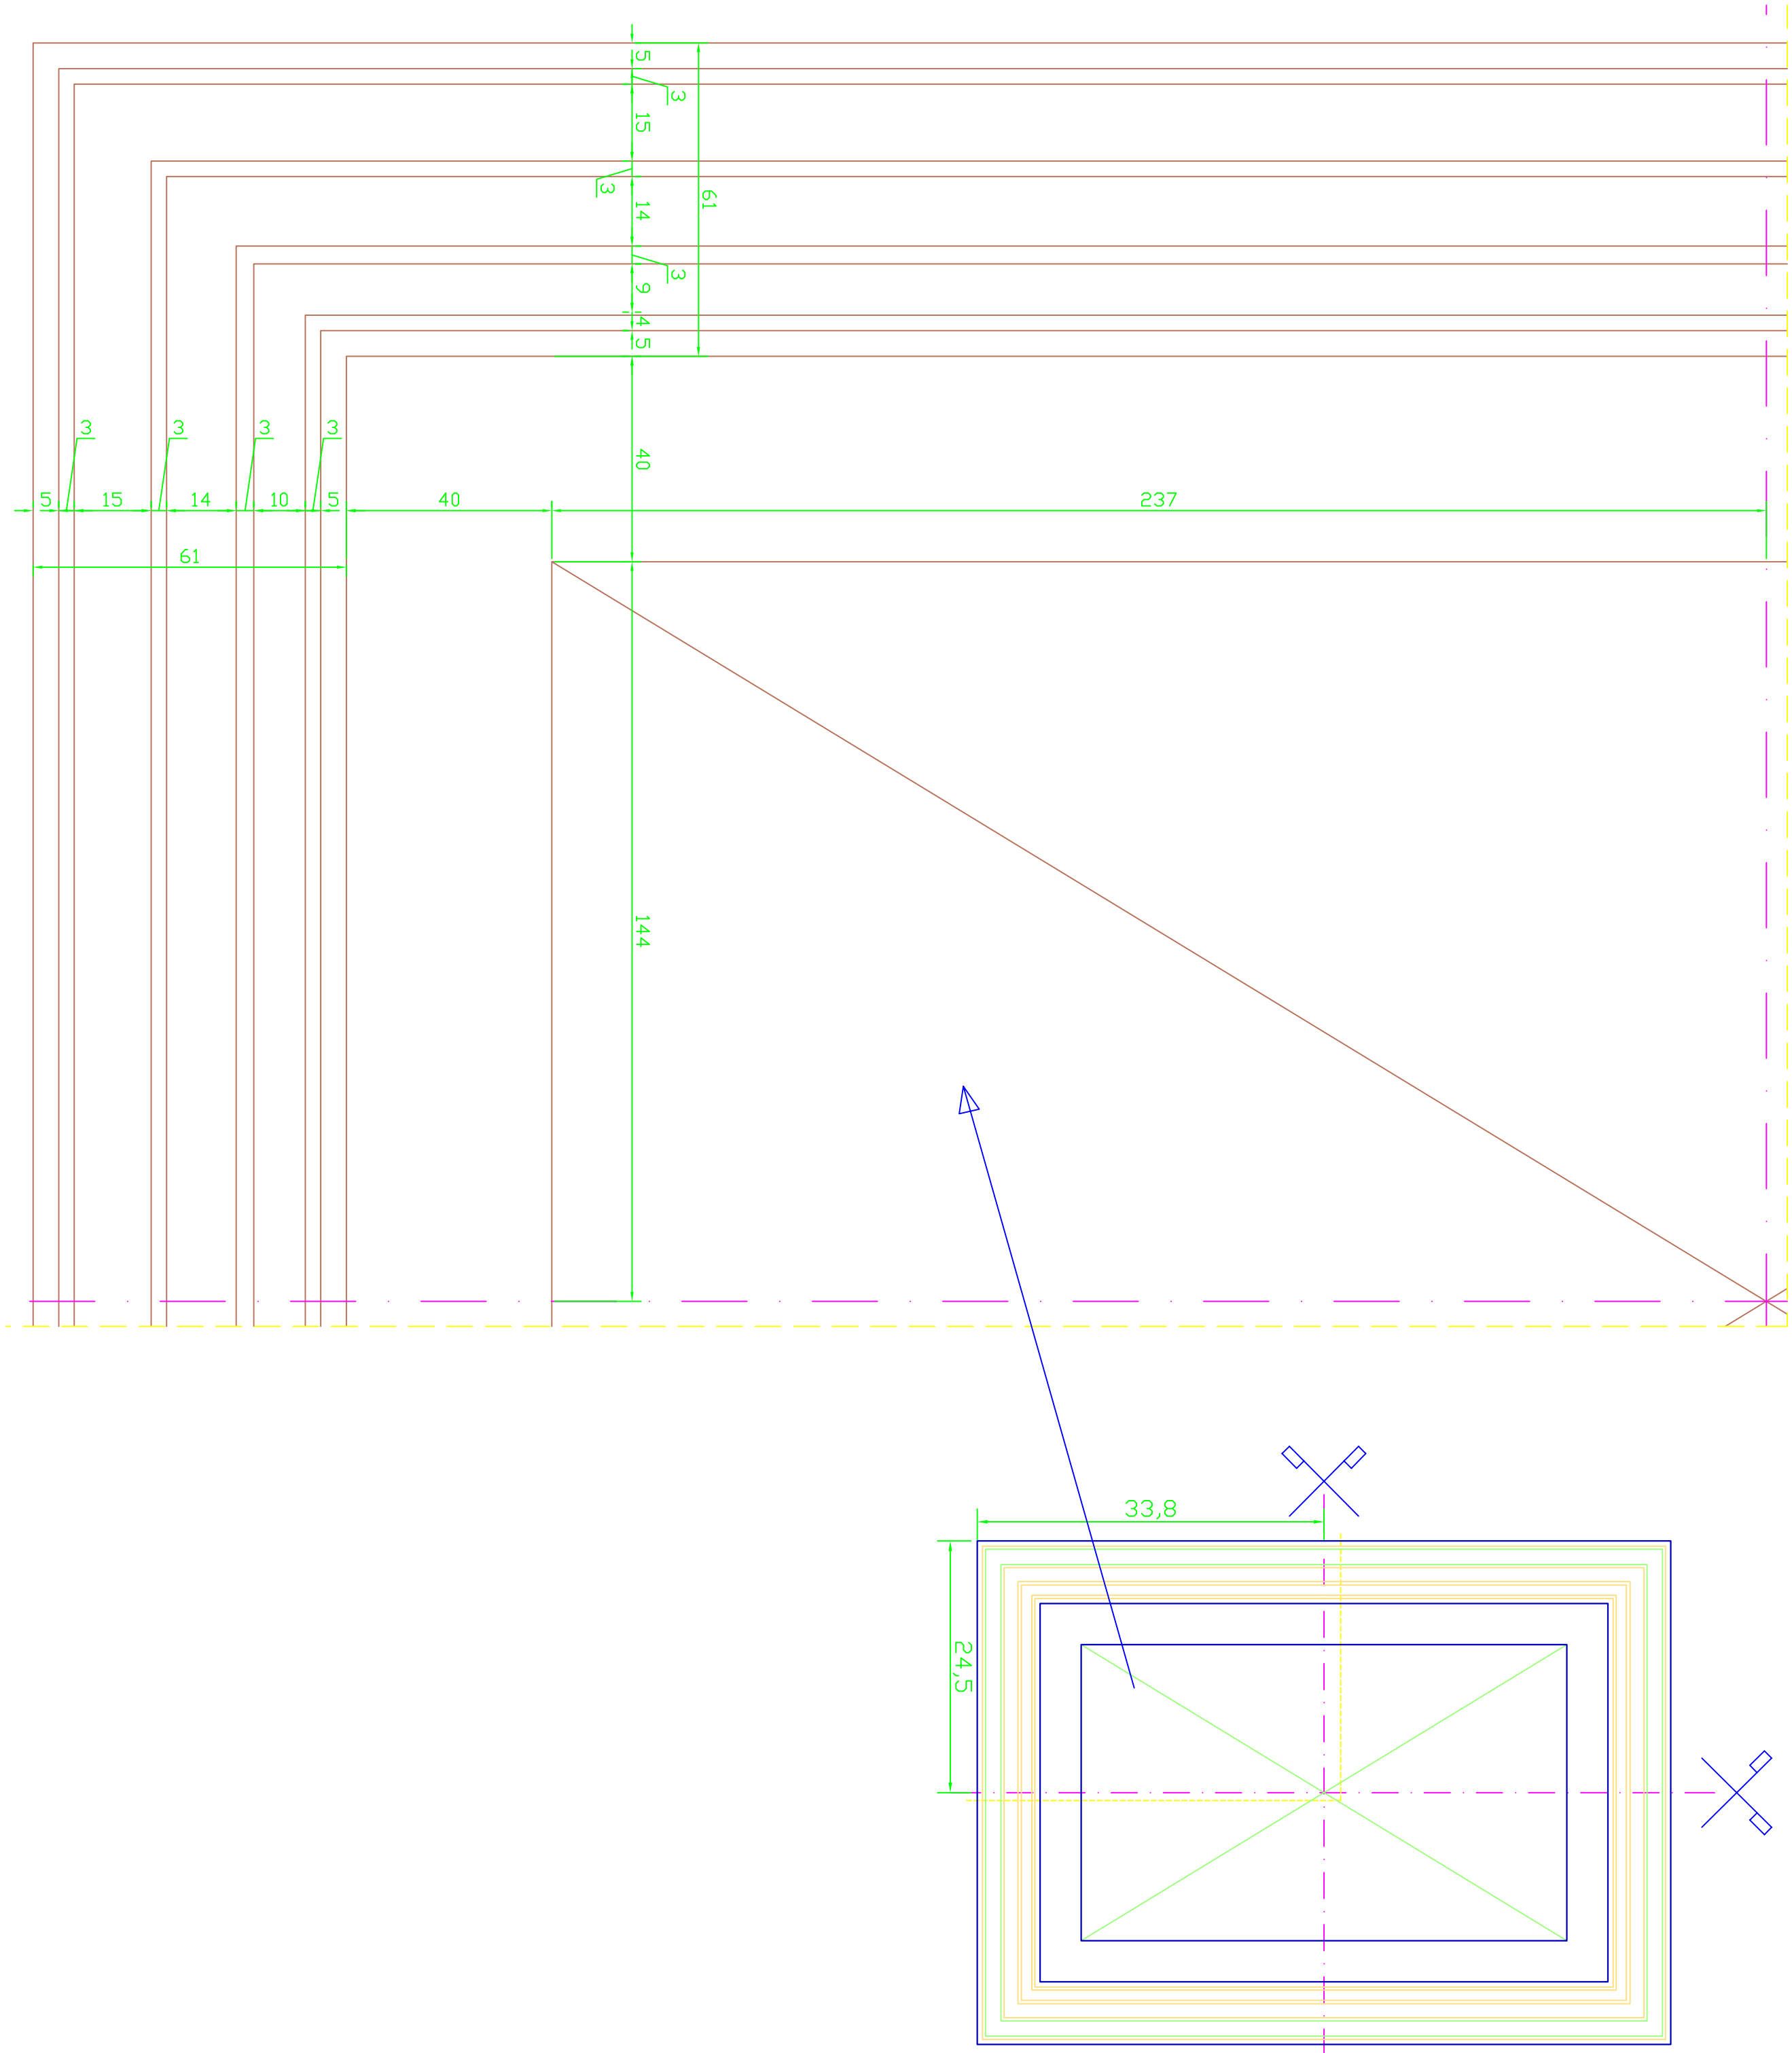


ELEMENT DRZWI DW6 - INWENTARYZACJA

skala 1:1

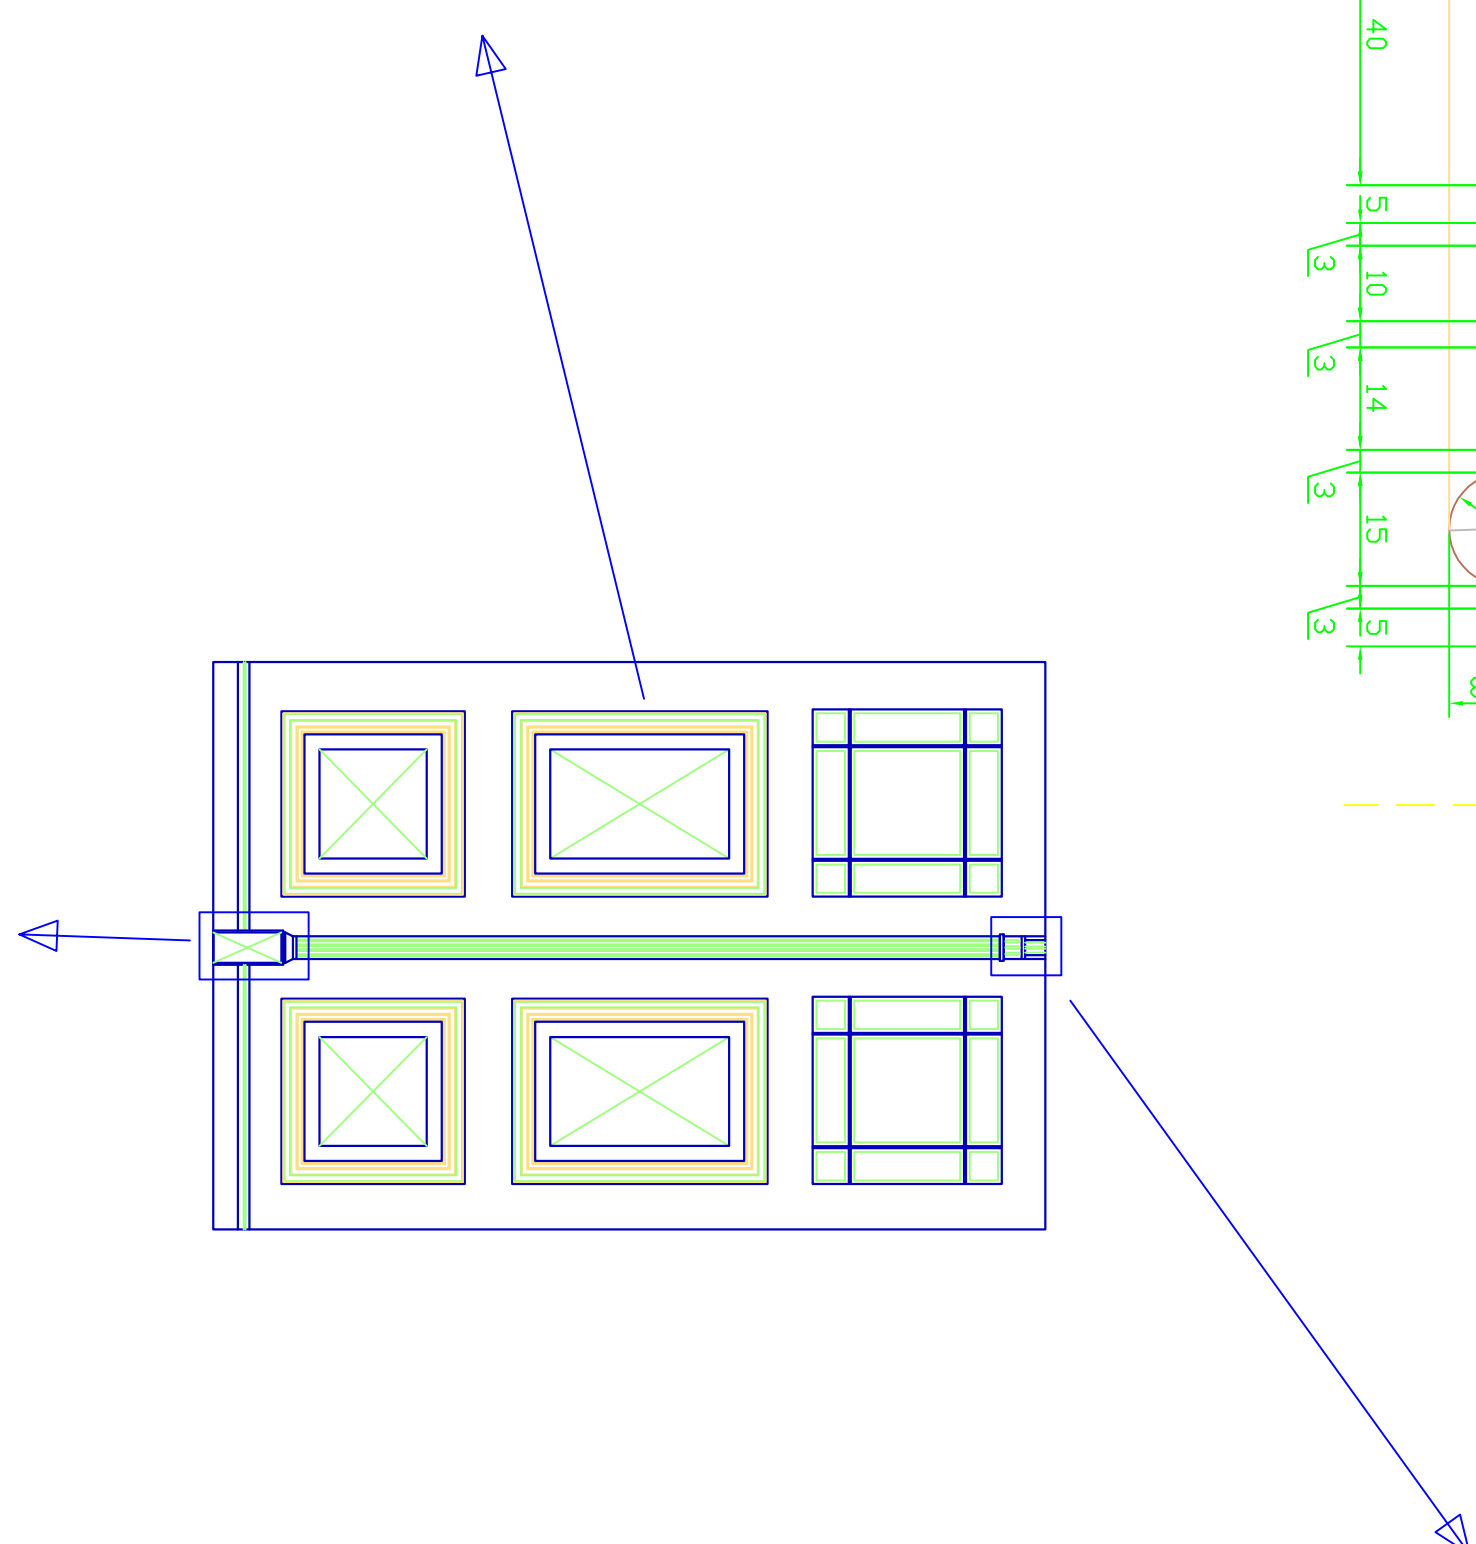

ELEMENT DRZWI DW6 - INWENTARYZACJA skala 1:1

INWENTARYZACJA DRZWI DW6 - detale

BRANŻA:	ARCHITEKTURA
STADIUM:	INWENTARYZACJA
<h1>PROARTIS</h1>	
PRACOWNIA ARCHITEKTONICZNA GRZEGORZ WOLIŃSKI ul. Stolarska 4 / p.201, 10-420 DŁSZYN e-mail: biuro@proartis-olszyn.pl tel./fax: 0899 532-03-37	
DEKRET	DWGR W ŚCUPACH
ADRES DOKUMENTU	Szopy 43 10-381 Białystok Działka nr geod. 151, okres MKL, gmina DWIŃ, powiat W. Działyn, woj. podlaskie
TEMAT RZUCUNKU	INWENTARYZACJA STADIUM: BRZWIOMEJ ZABYTOKUJEW - BRZWI. DW6 mgr inż. arch. Grzegorz Woliński, S.00000000
PRACOWNIA	
ASISTENT	mgr inż. arch. Michał Łęgowski, D.00000000099 mgr Szymon Modzelewski, W.00000000007
DATA	nrk. R.1.S.0000000 05.12.2012
	10.01/11