PRZEKRÓJ PIONOWY - PROJEKT SKLALA 1:1

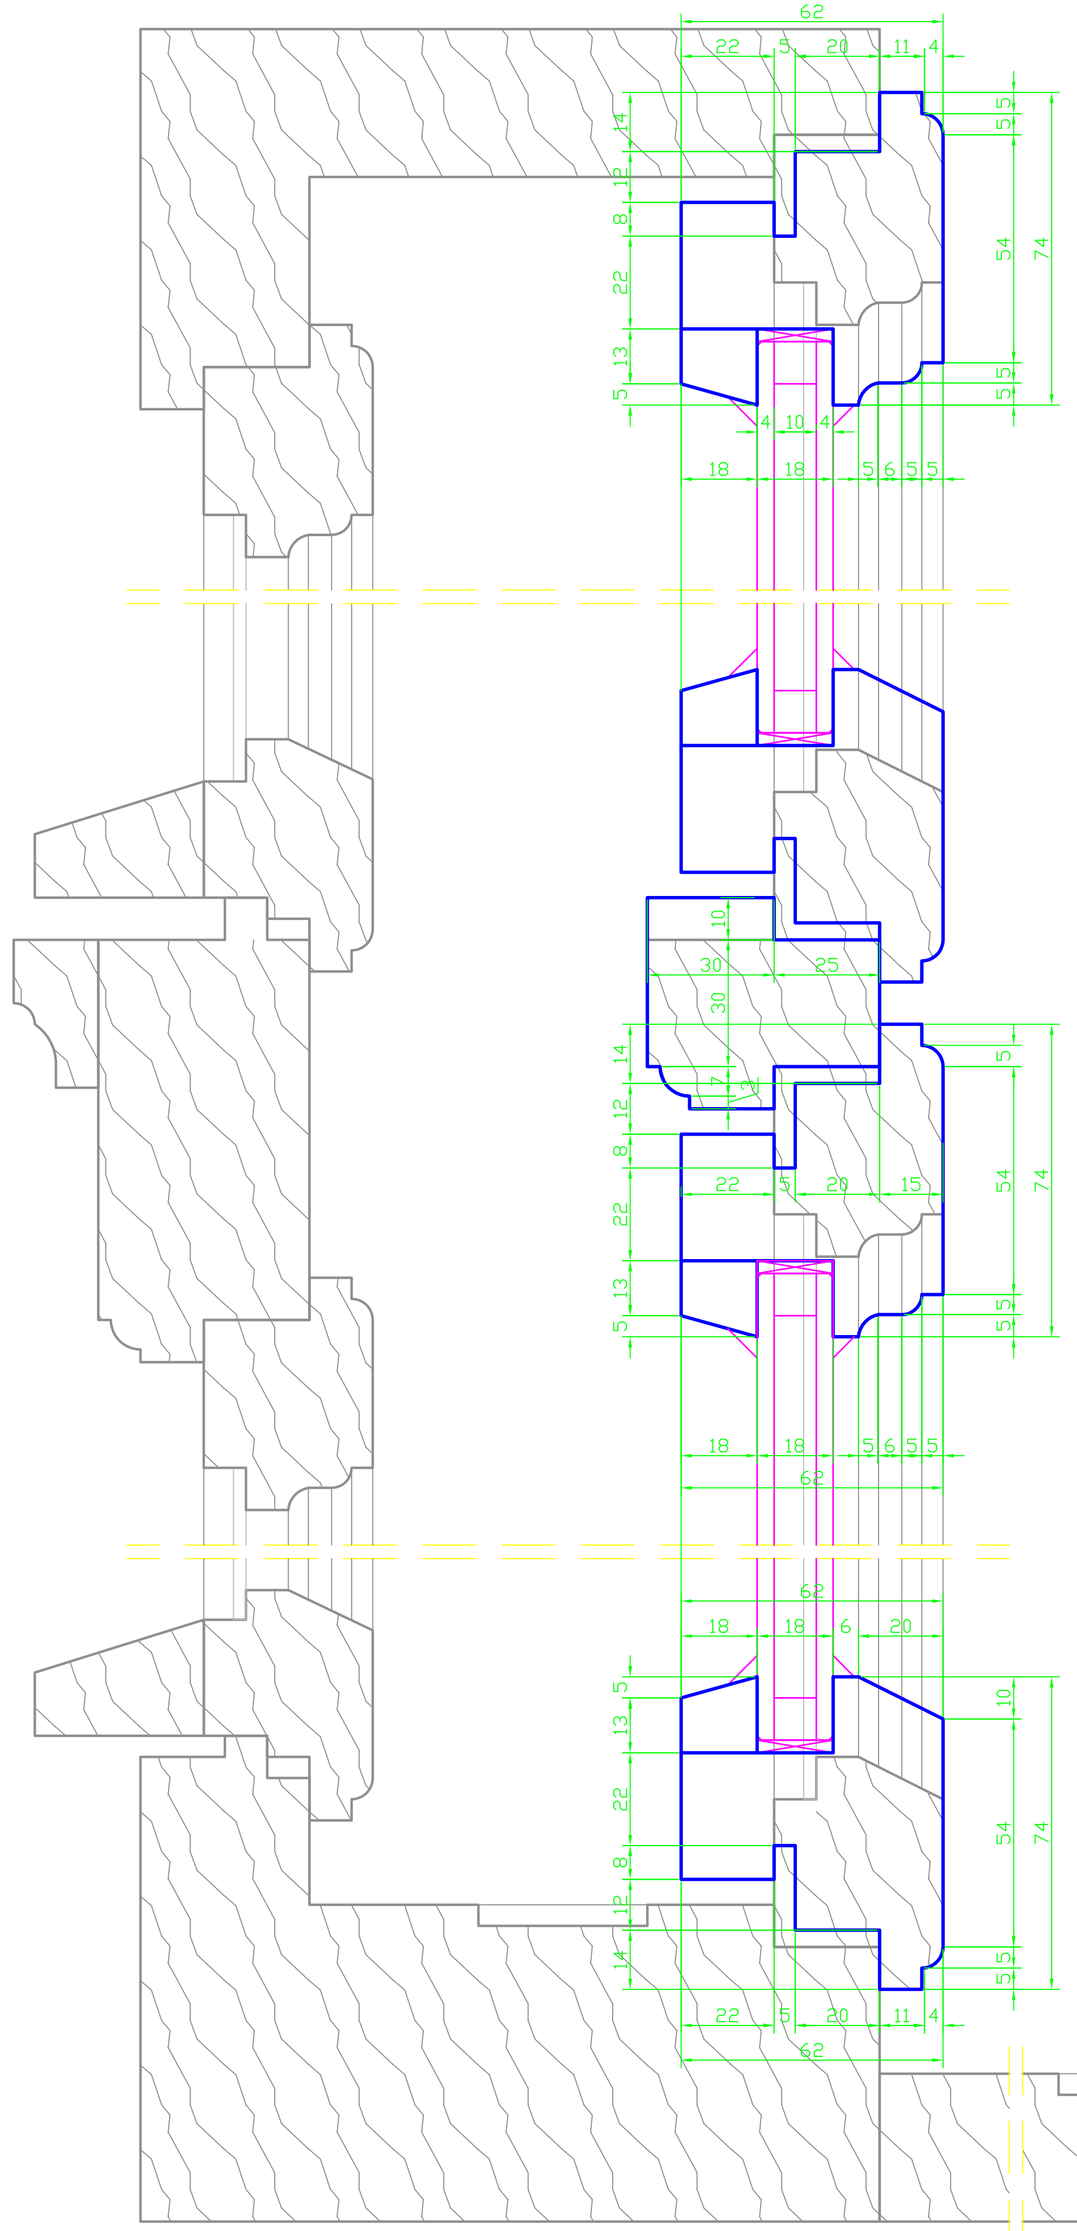

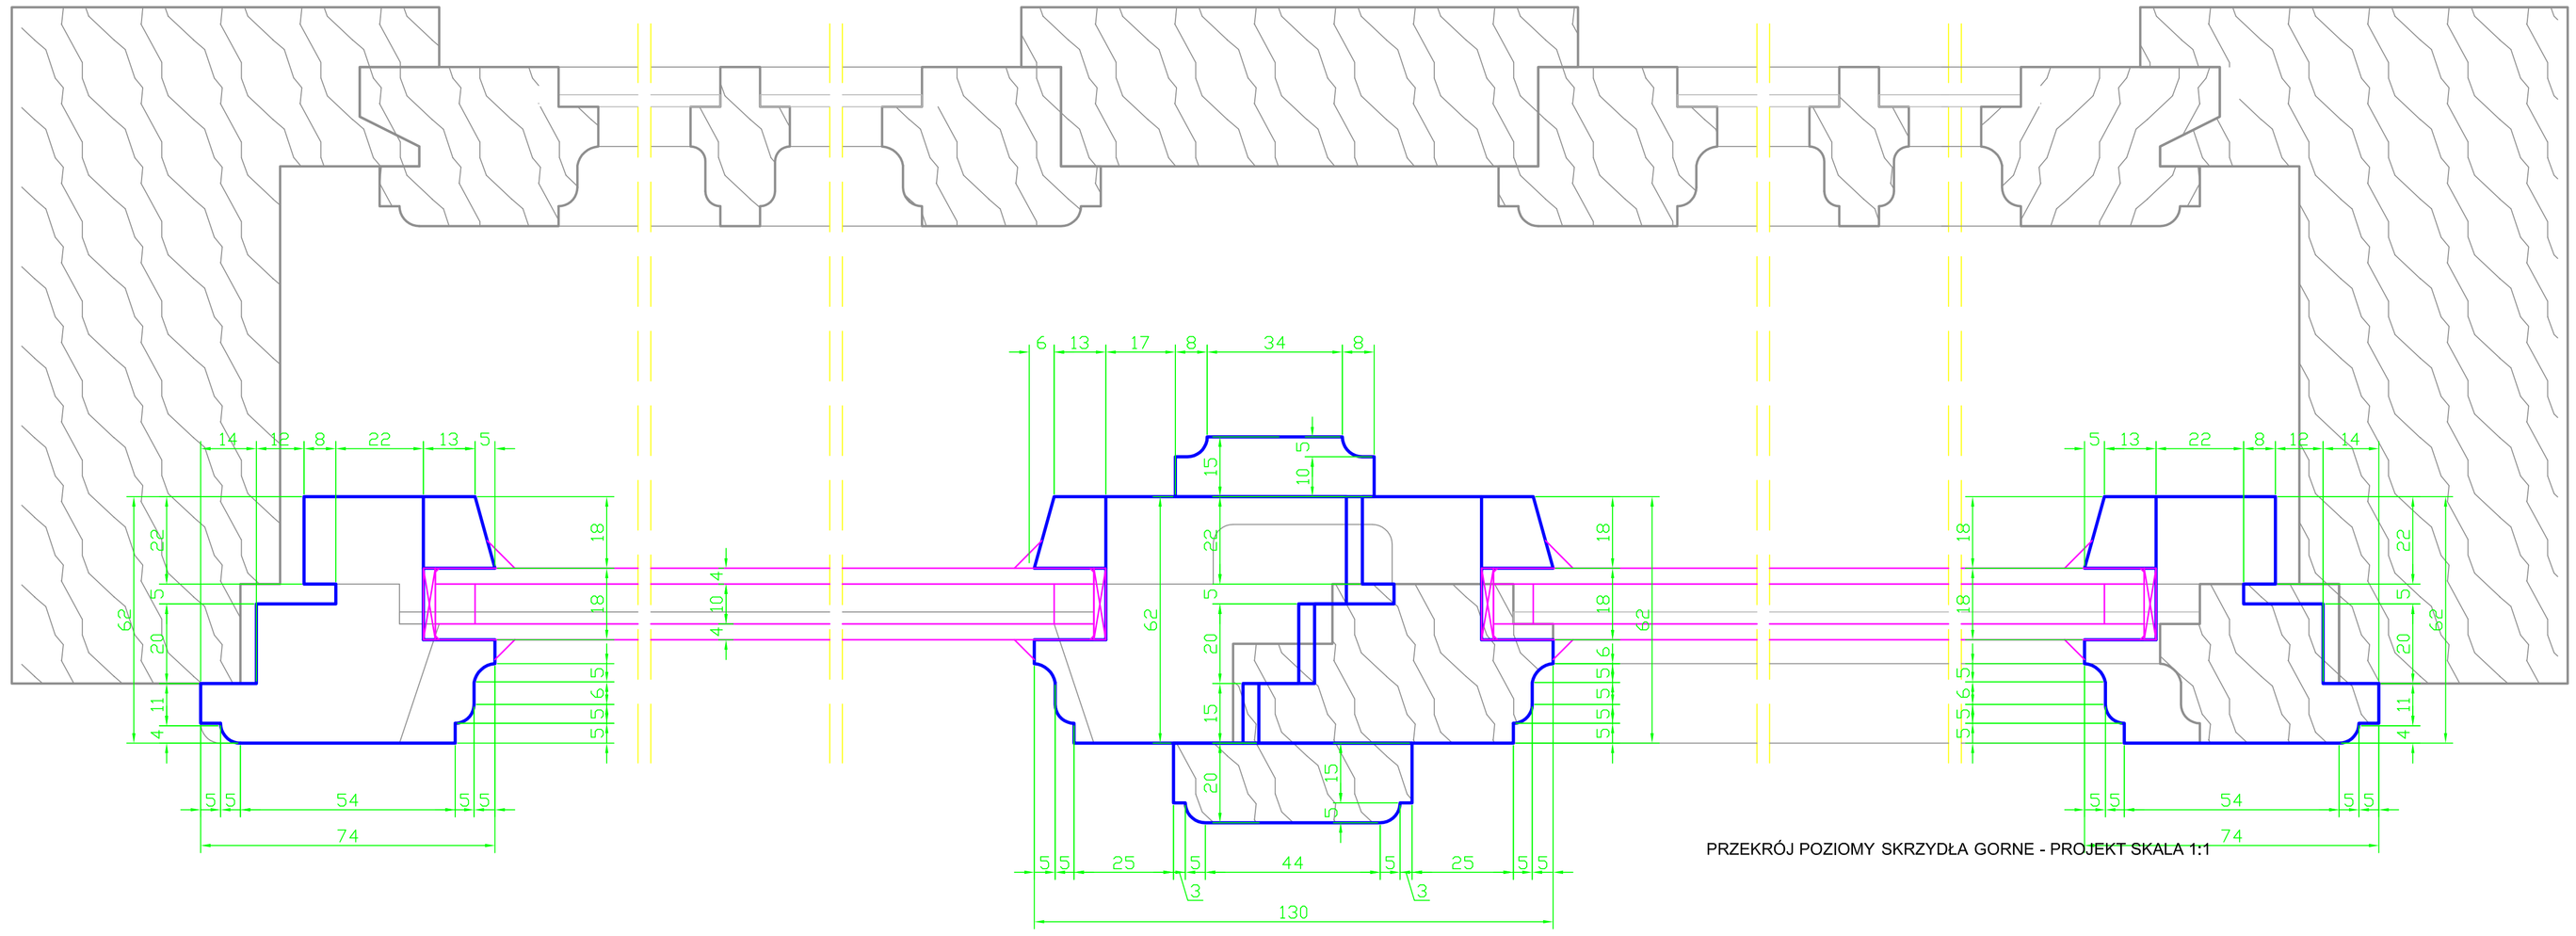

PRZEKRÓJ POZIOMY SKRZYDŁA GORNE - PROJEKT SKALA 1:1

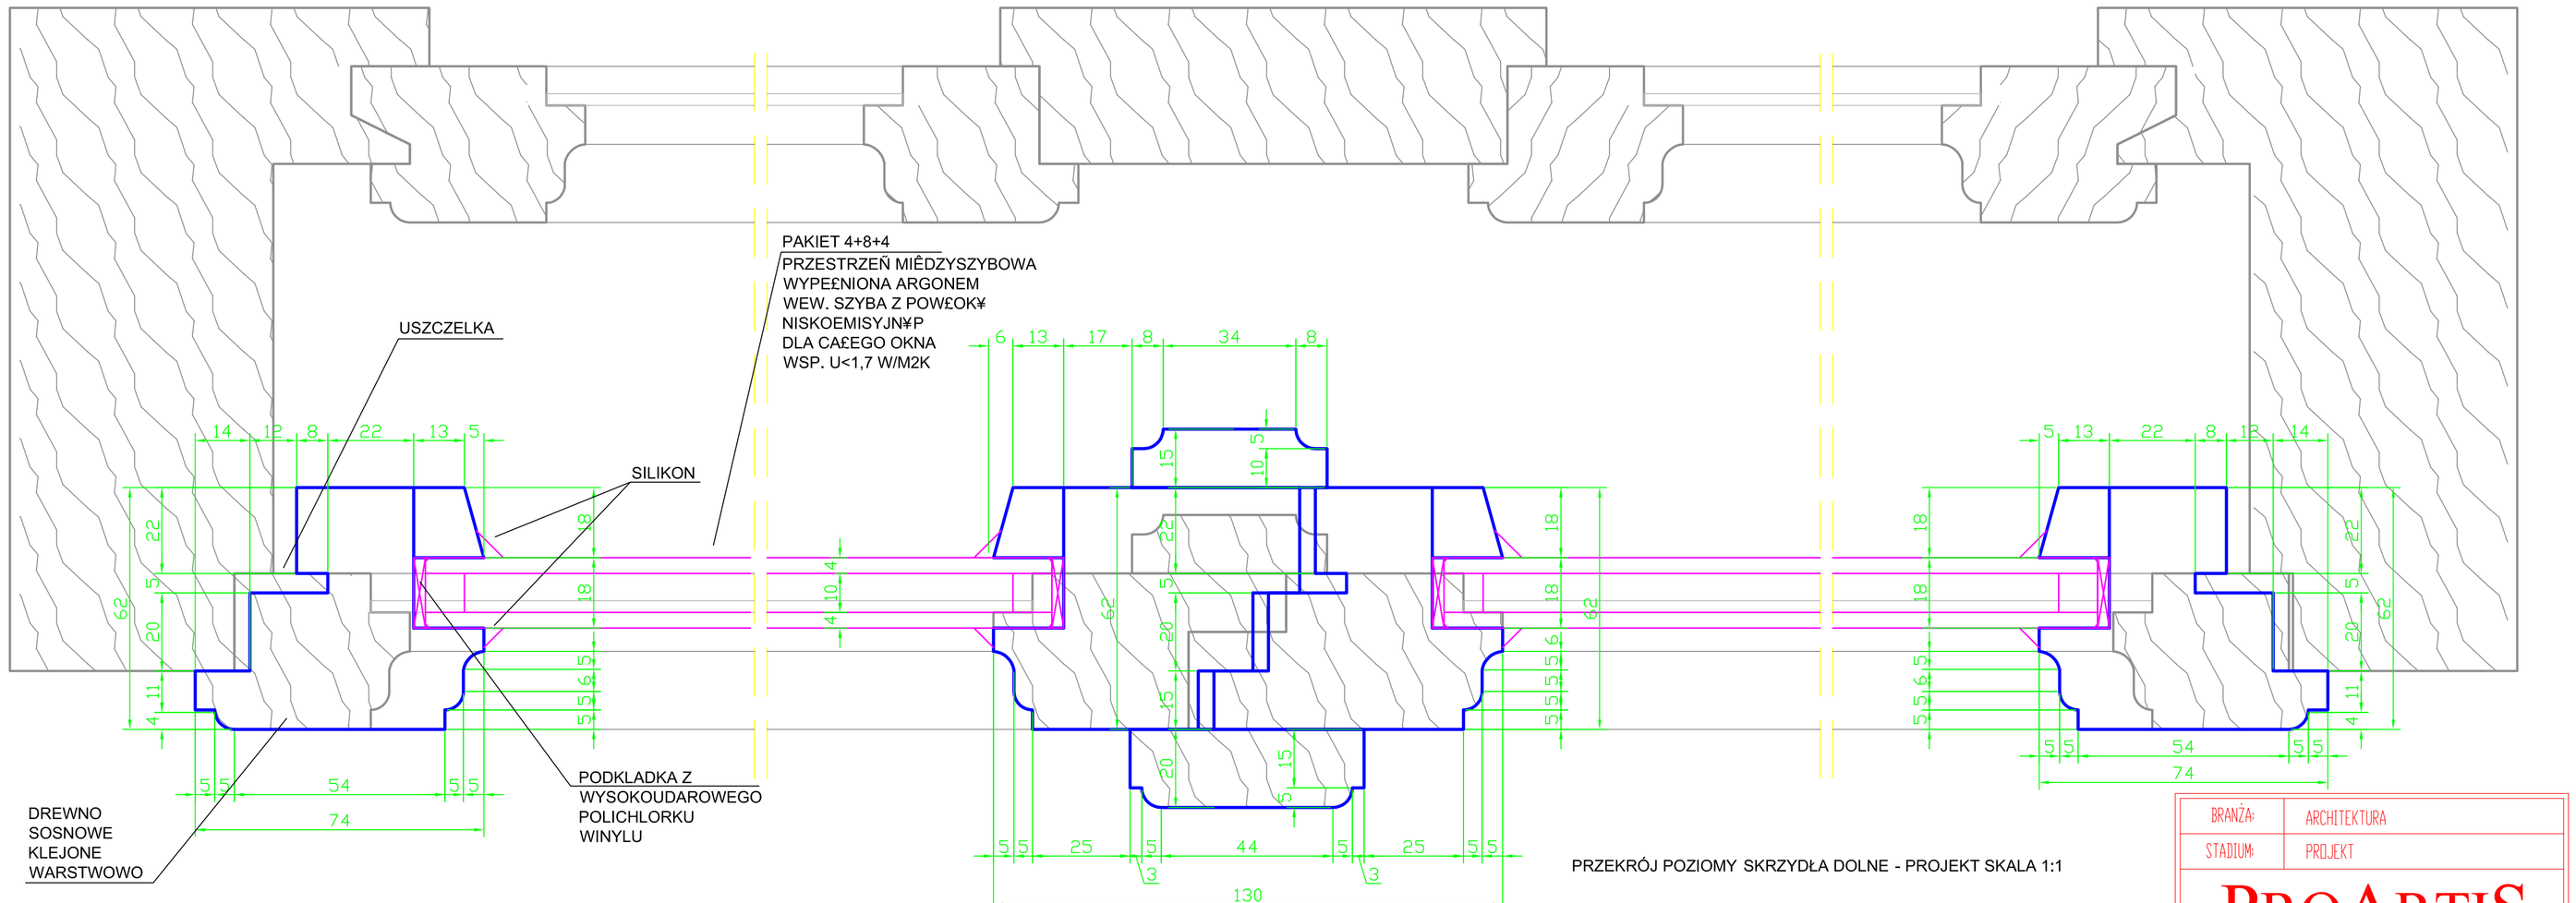

PRZEKRÓJ POZIOMY SKRZYDŁA DOLNE - PROJEKT SKALA 1:1

PROJEKT STOLARKI
ELEMENTY PROJEKTOWANE - RAMA
SKRZYDŁA WEW. Z PAKIETEM 4+10+4
POZOSTALE ELEMENTY DO RENOWACJI
LUB ODTWORZENIA
SCHEMAT POSTEMPOWANIA DLA OKIEN:
O1,O2,O4,O5,O6,O7,O8,O9,O10,O13,O14,O15,O16
NA PRZYKŁADZIE OKNA O1

KOLORYSTYKA I SZCZEGOLY MATERIALOWE
WG. OPISU TECHNICZNEGO

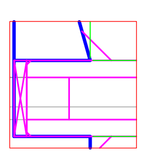

ELEMENTY
PROJEKTOWANE

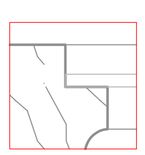

ELEMENTY
DO RENOWACJI
LUB ODTWORZENIA

BRANŻA:	ARCHITEKTURA
STADIUM:	PROJEKT

PROARTIS
PRACOWNIA ARCHITEKTONICZNA
GRZEGORZ WOJTKOWSKI
Ul. Stalowa 4 / p.201, 10-420 OLSZTYN
e-mail: biuro@proartis.olsztyn.pl
tel./fax. (089) 532-03-37

INWESTYCJA	REMONT DWÓRU W SŁUPACH
ADRES INWESTYCJI	Słupy 43 10-381 Olsztyn Działka nr geod: 151, obręb MYKI, gmina: DYWITY, powiat: M. Olsztyn, woj. warmińsko-mazurskie
TEMAT RYSUNKU	PROJEKT RENOWACJI OKIEN ORGINALNYCH O1-O16
OPRACOWAŁ	mgr inż. arch. Grzegorz Wojtkowski 5/2006/WM
ASYSTENT	mgr inż. arch. Marta Kieczmerska 1/WMOKK/2009 inż. Szymon Moduszewski WAM/0147/OWOK/07

DATA	NR RYSUNKU	SKALA
05.2012	P0-19	1:1