


WIDOK OKNA - STR. ZEWNĘTRZNA skala 1:10

PRZĘKRÓJ PIONOWY 2-2
skala 1:10

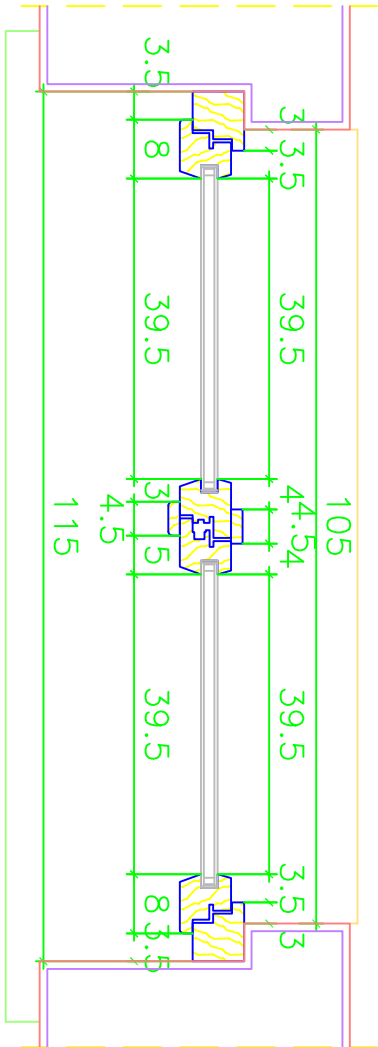

PRZĘKRÓJ POZIOMY 1-1 skala 1:10

PROJEKT STOLARKI
OKIENNEJ - okno O28 A - I

BRANŻA:	ARCHITEKTURA
STADIUM:	PROJEKT
<div>PRACOWNIA ARCHYTEKTONICZNA GRZEGORZ WOJTKOWSKI</div> <div>Ul. Stalowa, 4 / p.201, 10-420 DŁSZTYN e-mail: biuro@proartis.olsztyn.pl tel./fax. (089) 532-03-37</div> <div>PROARTIS</div>	
INWESTYCJA	REMONT DWÓRU W SŁUPACH
ADRES	Slupy 43 10-381 Dłsztyń
INWESTYCJI	Działka nr geod. 151, obręb MKJ, gmina: DWYTTY, powiat: M. Dłsztyń, woj. warmińsko-mazurskie
TEMAT RYSUNKU	PROJEKT STOLARKI OKIENNEJ - OKNO D28 A-I
OPRACOWAL	mgr inż. arch. Grzegorz Wojtkowski 5/2006/WM
ASISTENT	mgr inż. arch. Marta Kieczyńska 1/WMKK/2009
DATA	inż. Szymon Mioduszczyński WAM/0147/DWDK/07
05.2.2012	NR RYSUNKU
P0-16	SKALA
	1:10