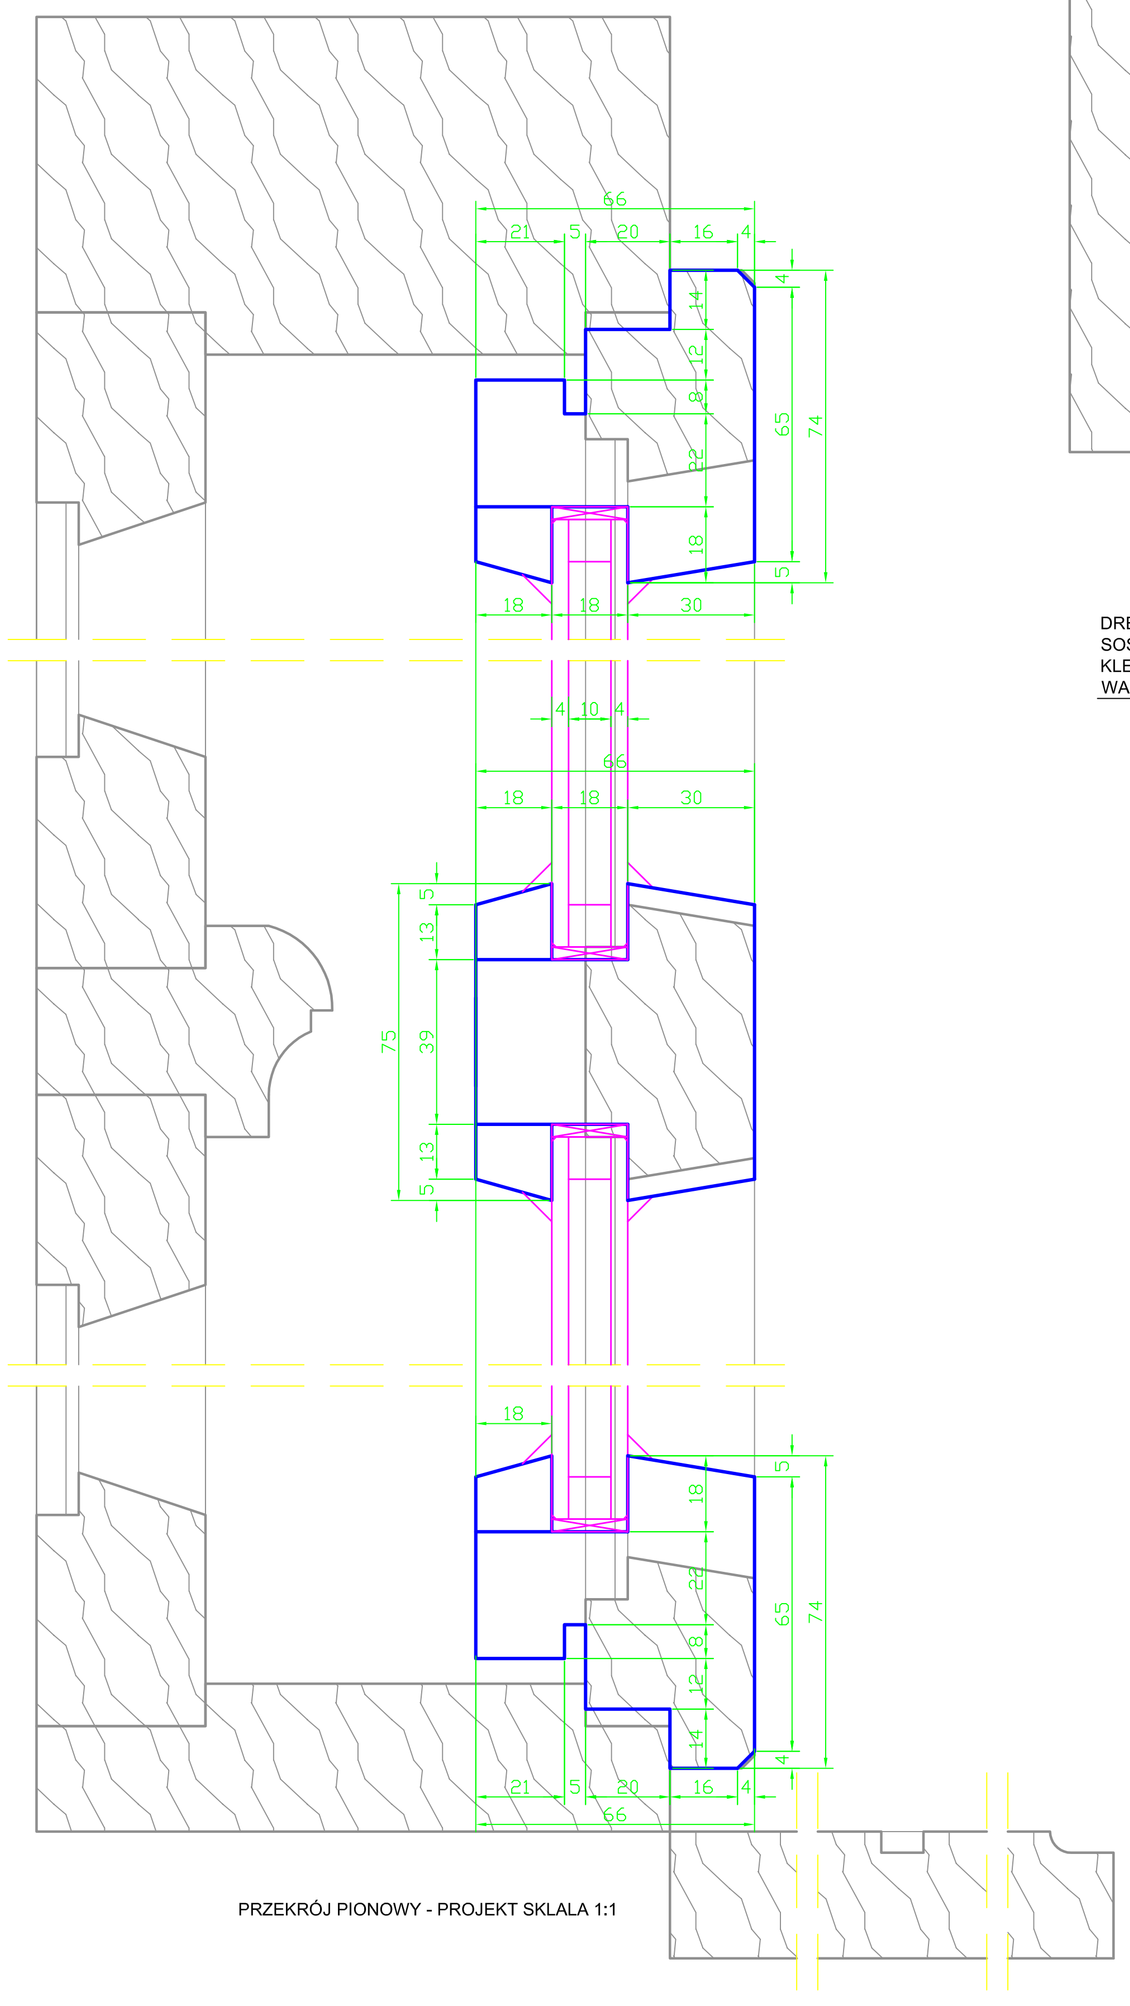

PRZEKRÓJ PIONOWY - PROJEKT SKLALA 1:1

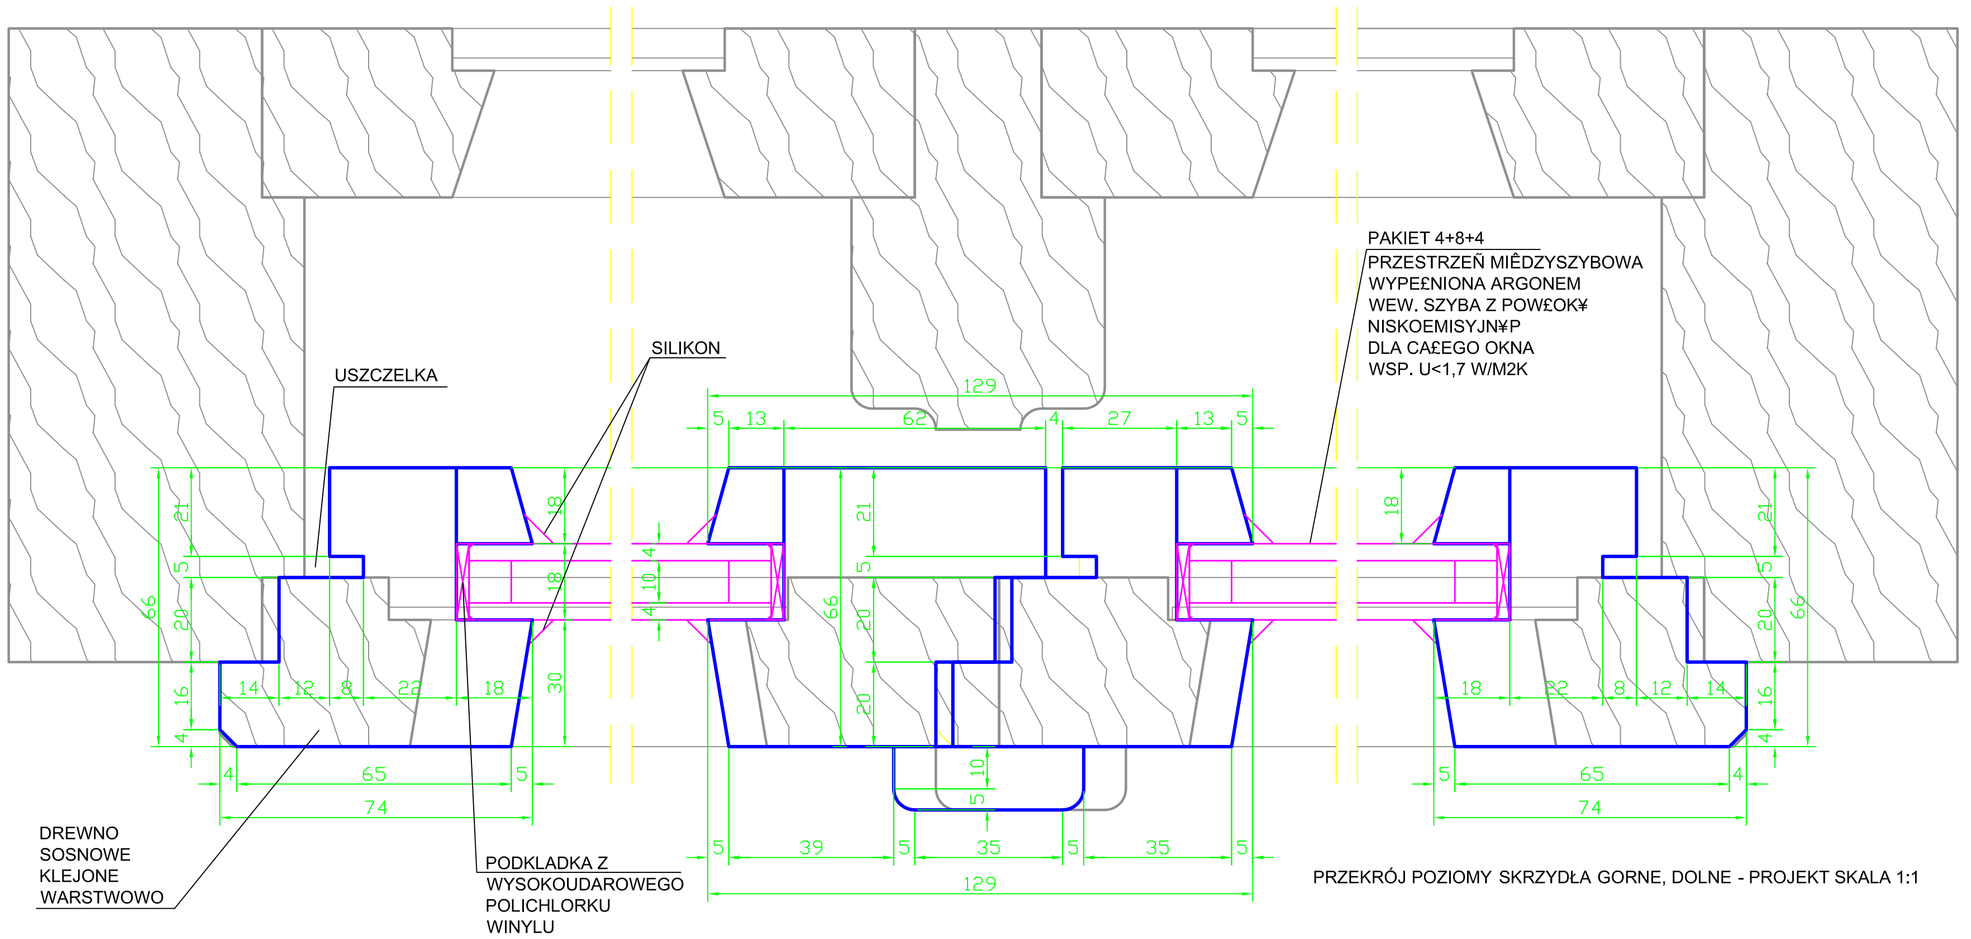

PRZEKRÓJ POZIOMY SKRZYDŁA GORNE, DOLNE - PROJEKT SKALA 1:1

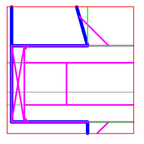

ELEMENTY
PROJEKTOWANE

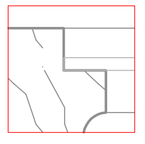

ELEMENTY
DO RENOWACJI
LUB ODTWORZENIA
NA PODSTAWIE EL.
ZACHOWANYCH

PROJEKT STOLARKI
ELEMENTY PROJEKTOWANE - RAMA
SKRZYDŁA WEW. Z PAKIETEM 4+10+4
POZOSTALE ELEMENTY DO RENOWACJI
LUB ODTWORZENIA
SCHEMAT POSTEMPOWANIA DLA OKIEN:
O27

KOLORYSTYKA I SZCZEGOLY MATERIALOWE
WG. OPISU TECHNICZNEGO

BRANŻA:	ARCHITEKTURA
STADIUM:	PROJEKT

PROARTIS
PRACOWNIA ARCHITEKTONICZNA
GRZEGORZ WOJTKOWSKI
Ul. Stalowa 4 / p.201, 10-420 OLSZTYN
e-mail: biuro@proartis.olsztyn.pl
tel./fax. (089) 532-03-37

INWESTYCJA	REMONT DWORU W SŁUPACH
ADRES INWESTYCJI	Słupy 43 10-381 Olsztyn Działka nr geod: 156, obręb XXXI, gmina: DYWITY, powiat: M. Olsztyn, woj. warmińsko-mazurskie
TEMAT RYSUNKU	PROJEKT RENOWACJI OKIEN ORGINALNYCH O27
OPRACOWAŁ	mgr inż. arch. Grzegorz Wojtkowski S/2086/WM
ASYSTENT	mgr inż. arch. Marta Kleczmerska I/WMKK/2009 inż. Szymon Moduszewski WAM/0147/DWDK/07
DATA	NR RYSUNKU / SKALA
05.2012	P0-20 / 1:1