


UMOWNE OZNAKOWANIE BRYŁ DWORU

A
BRYLA NIŻSZA (STARSZA)

B
BRYLA WYŻSZA (NDWISZA)

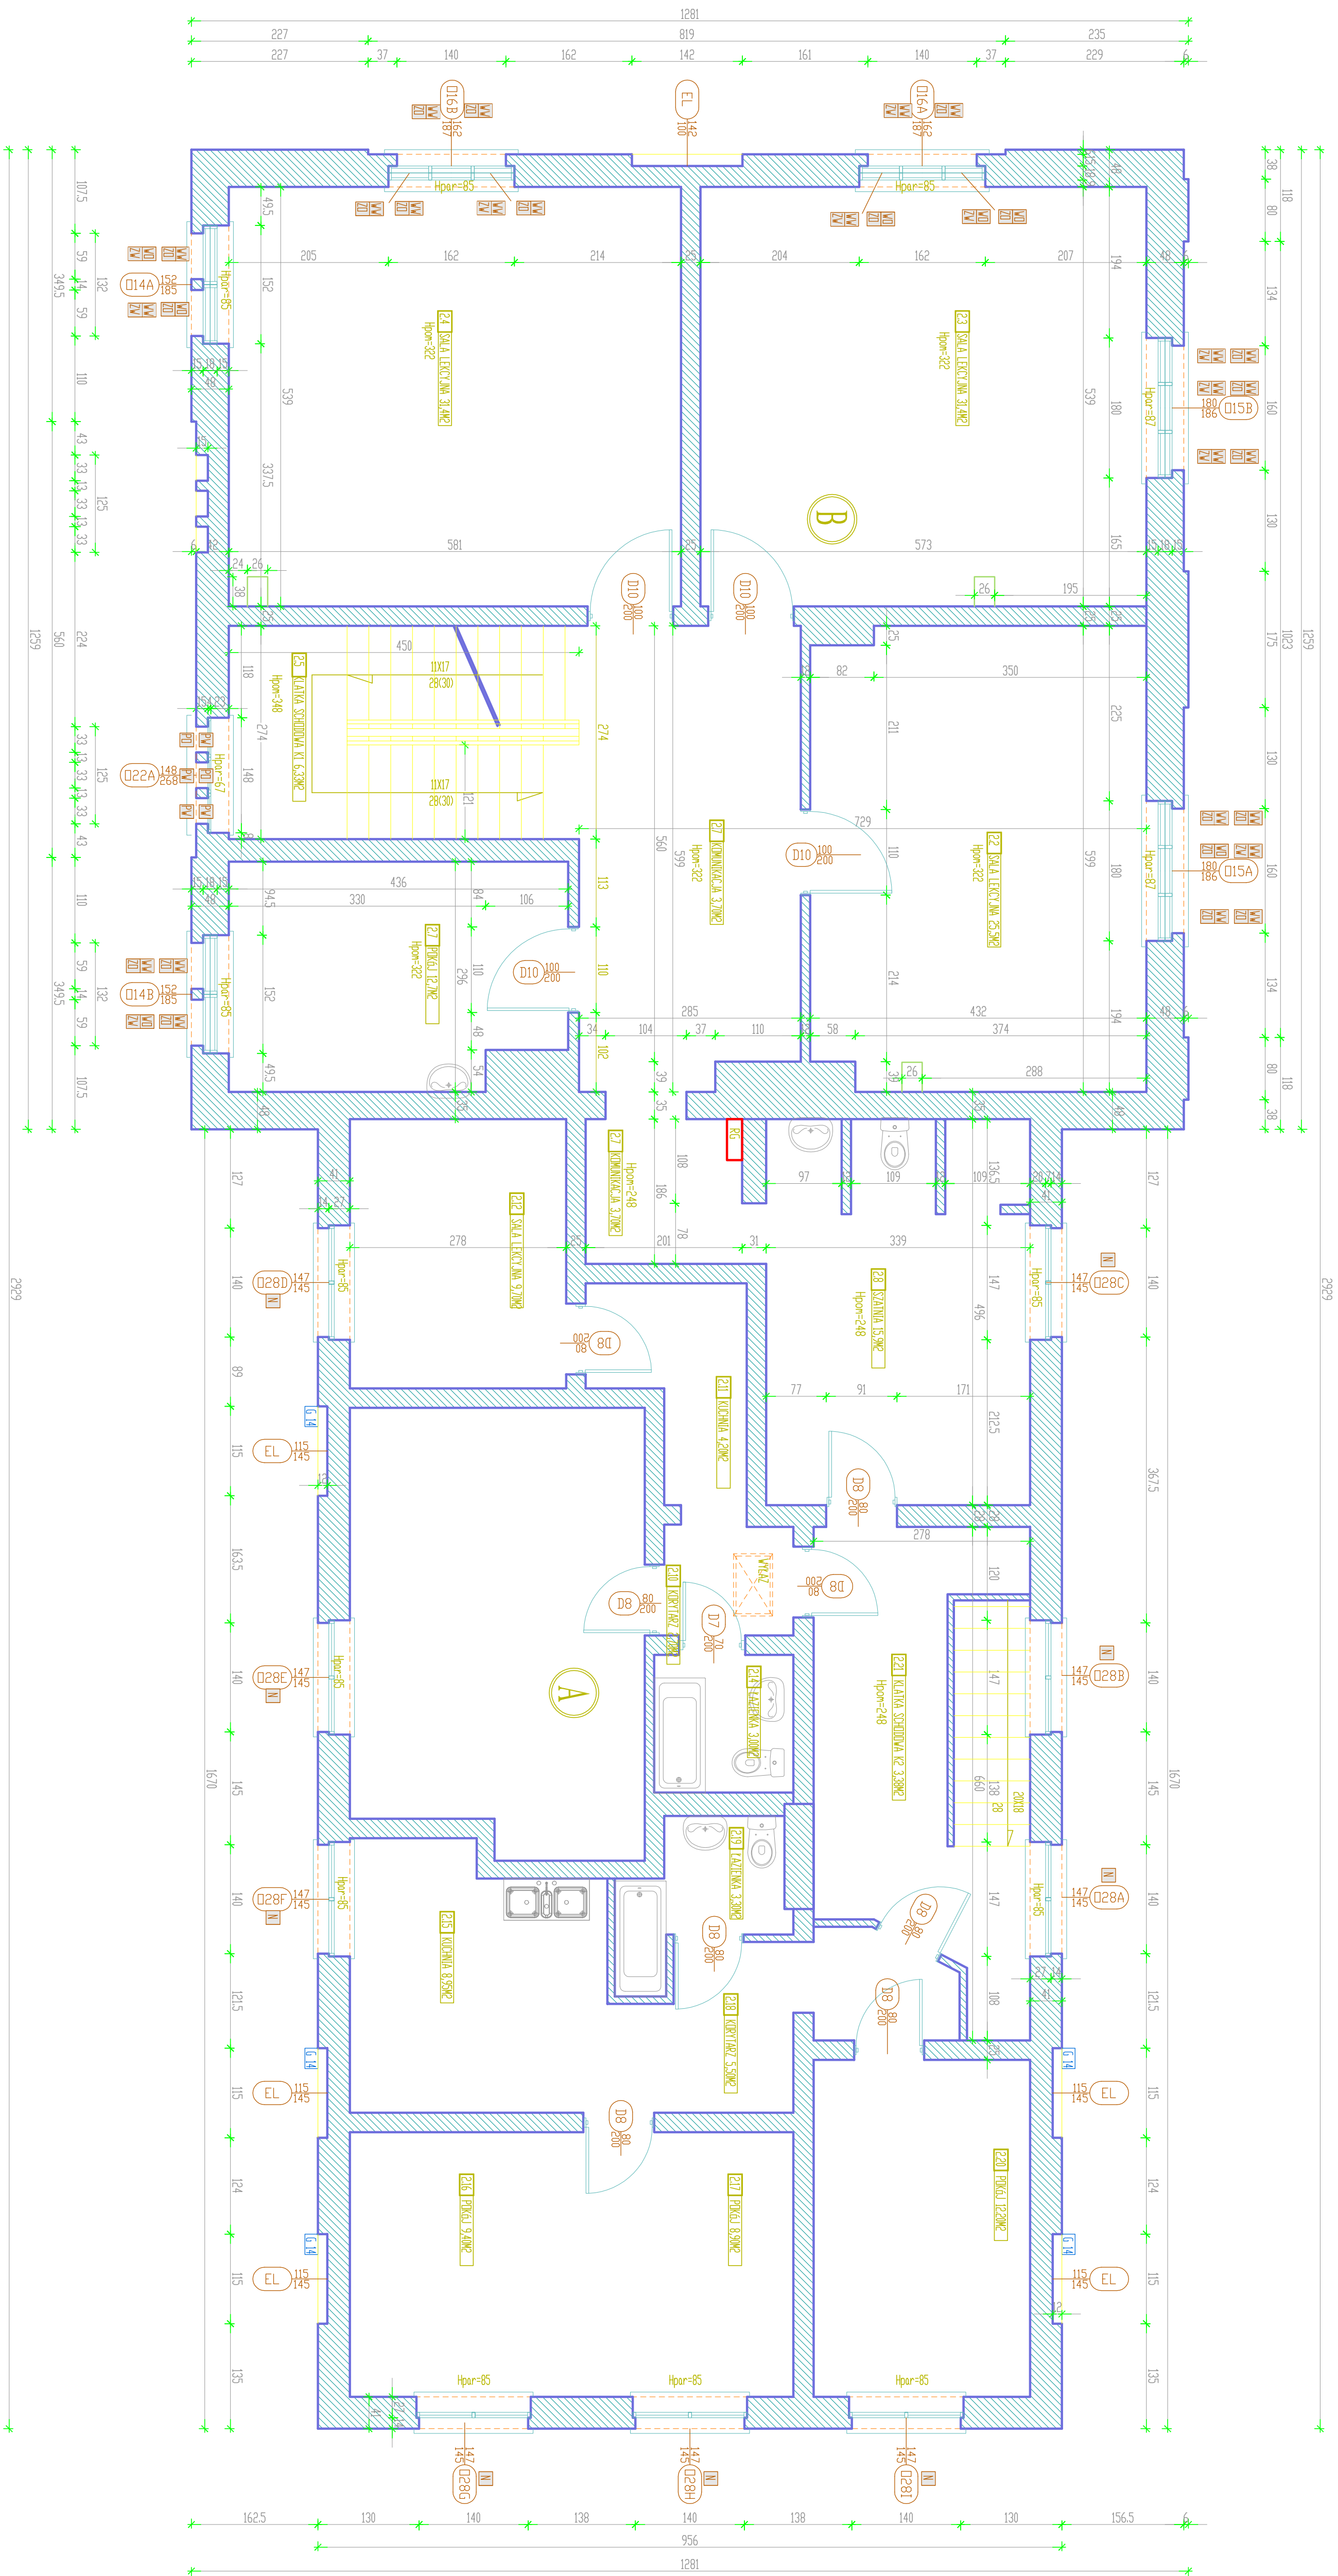

BRANŽA:	ARCHITECTURA
STADIUM:	INVENTARIZACIJA

[illegible]