

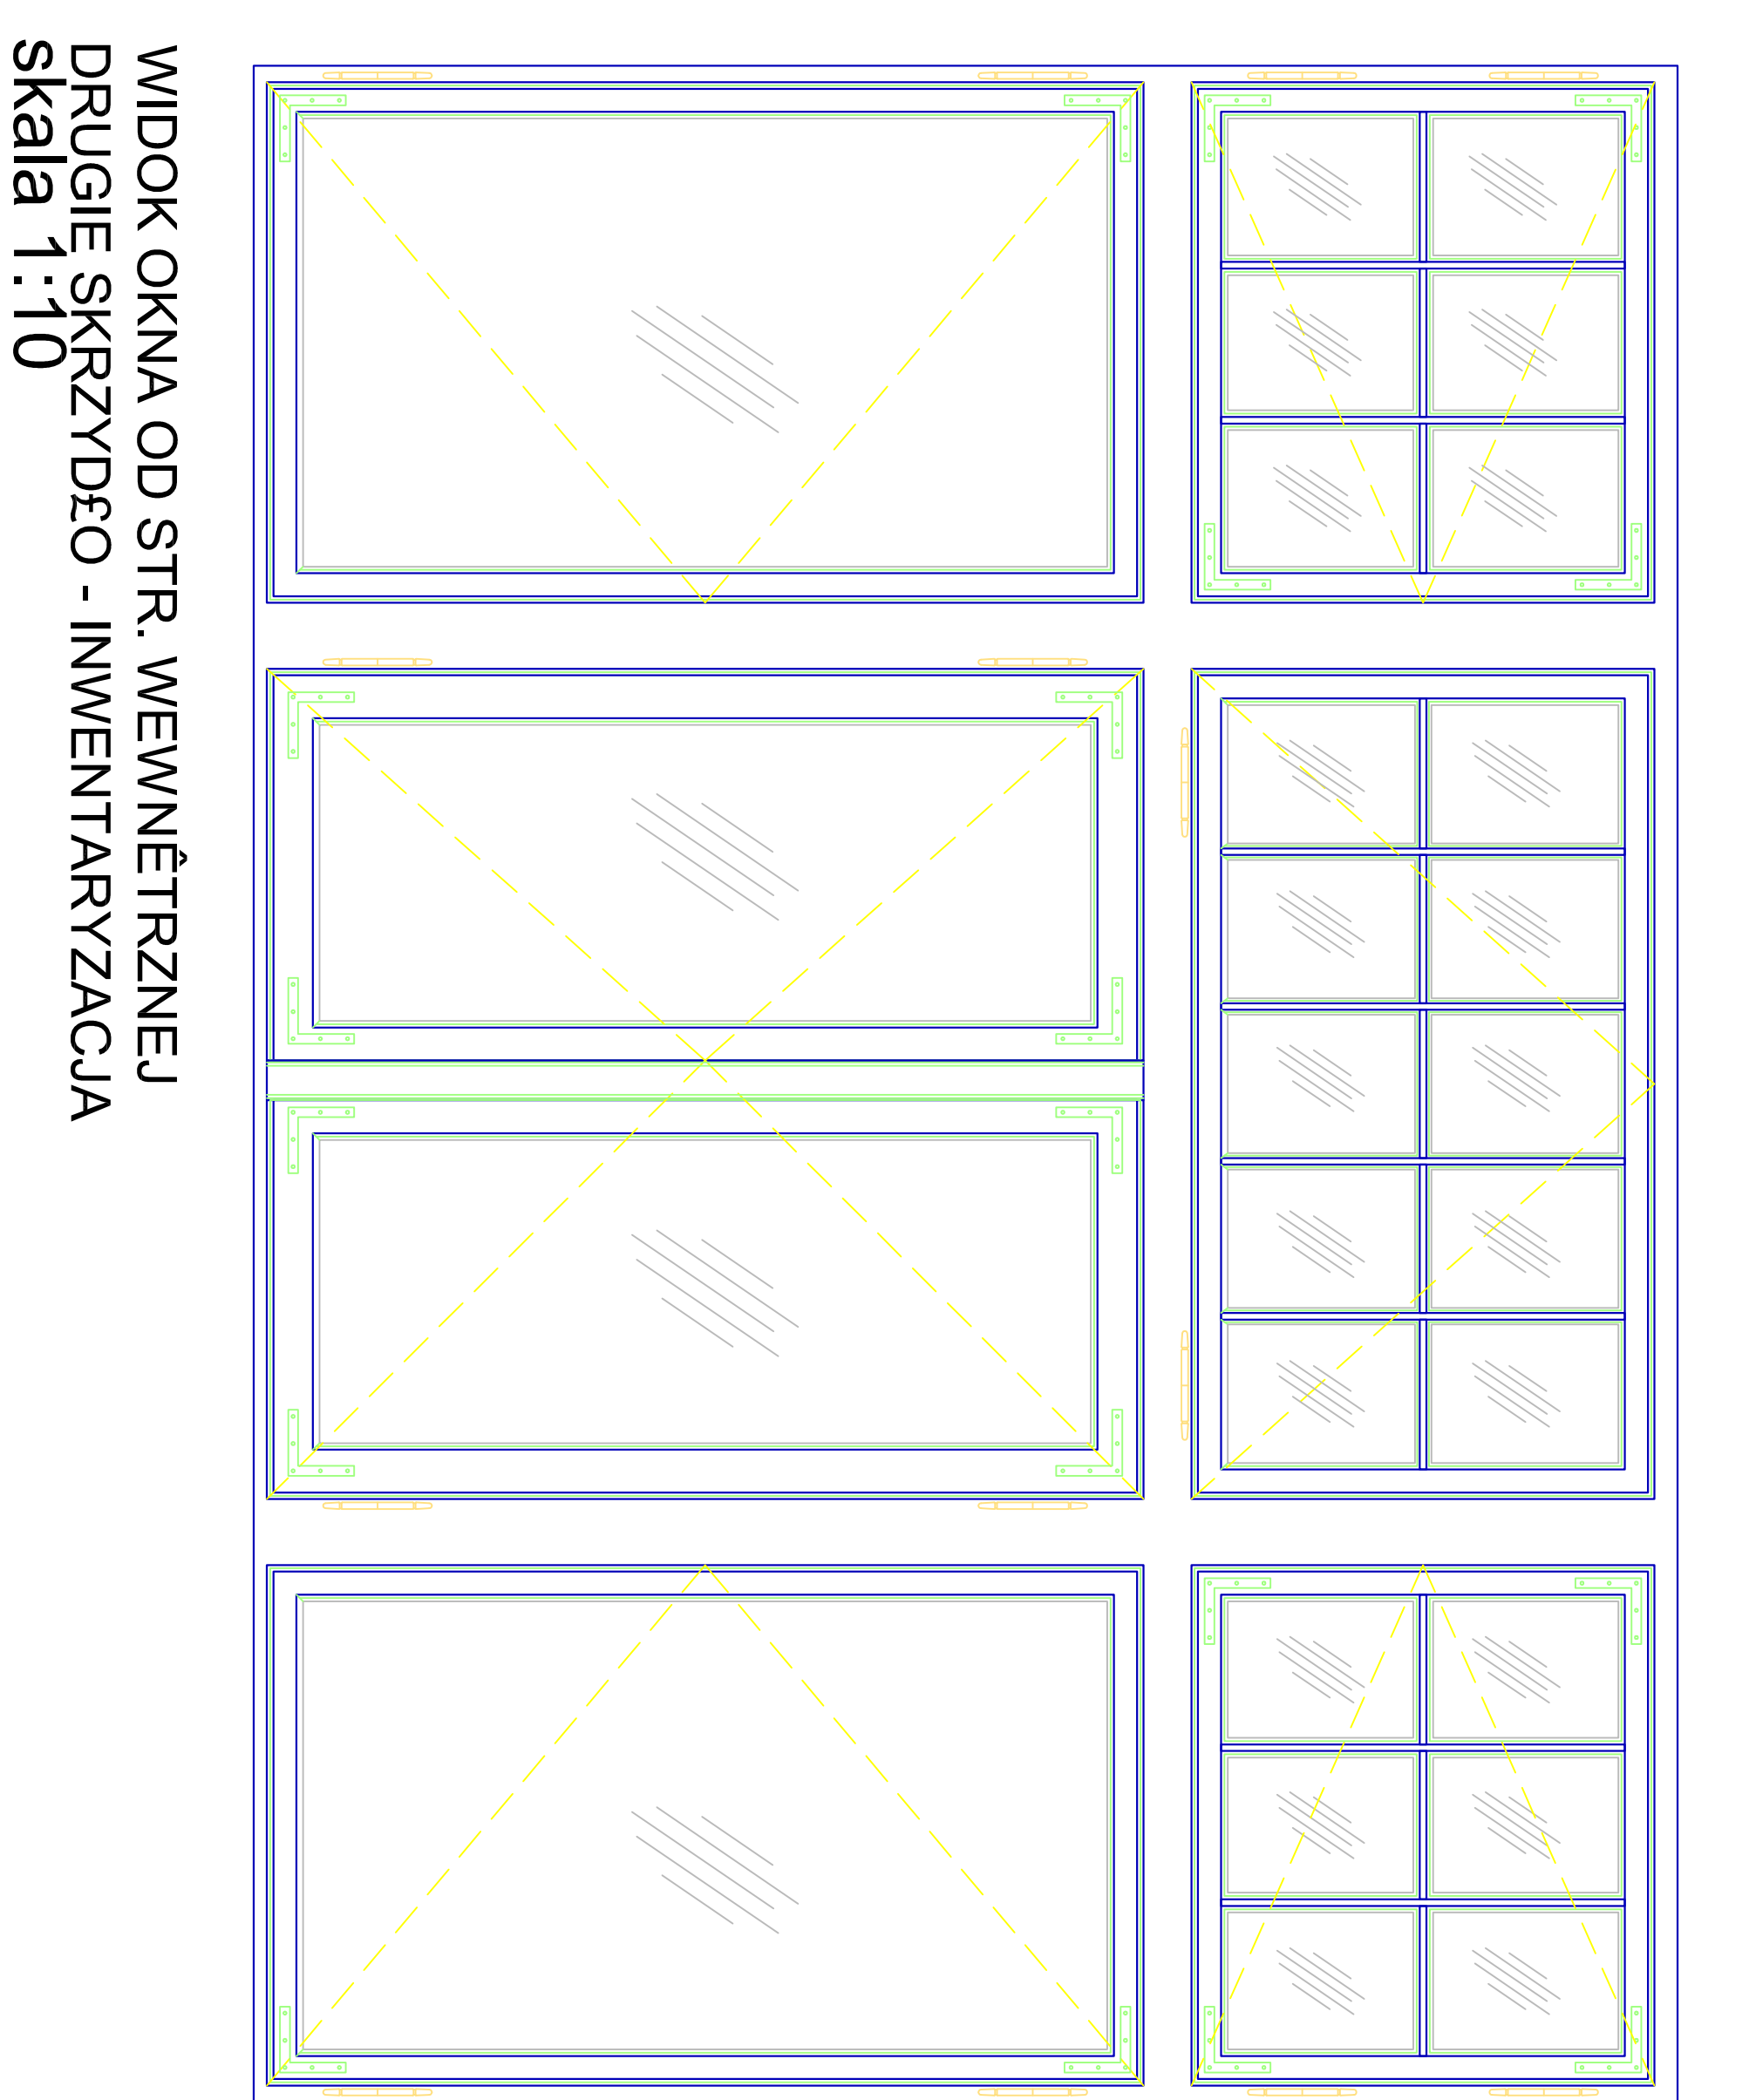
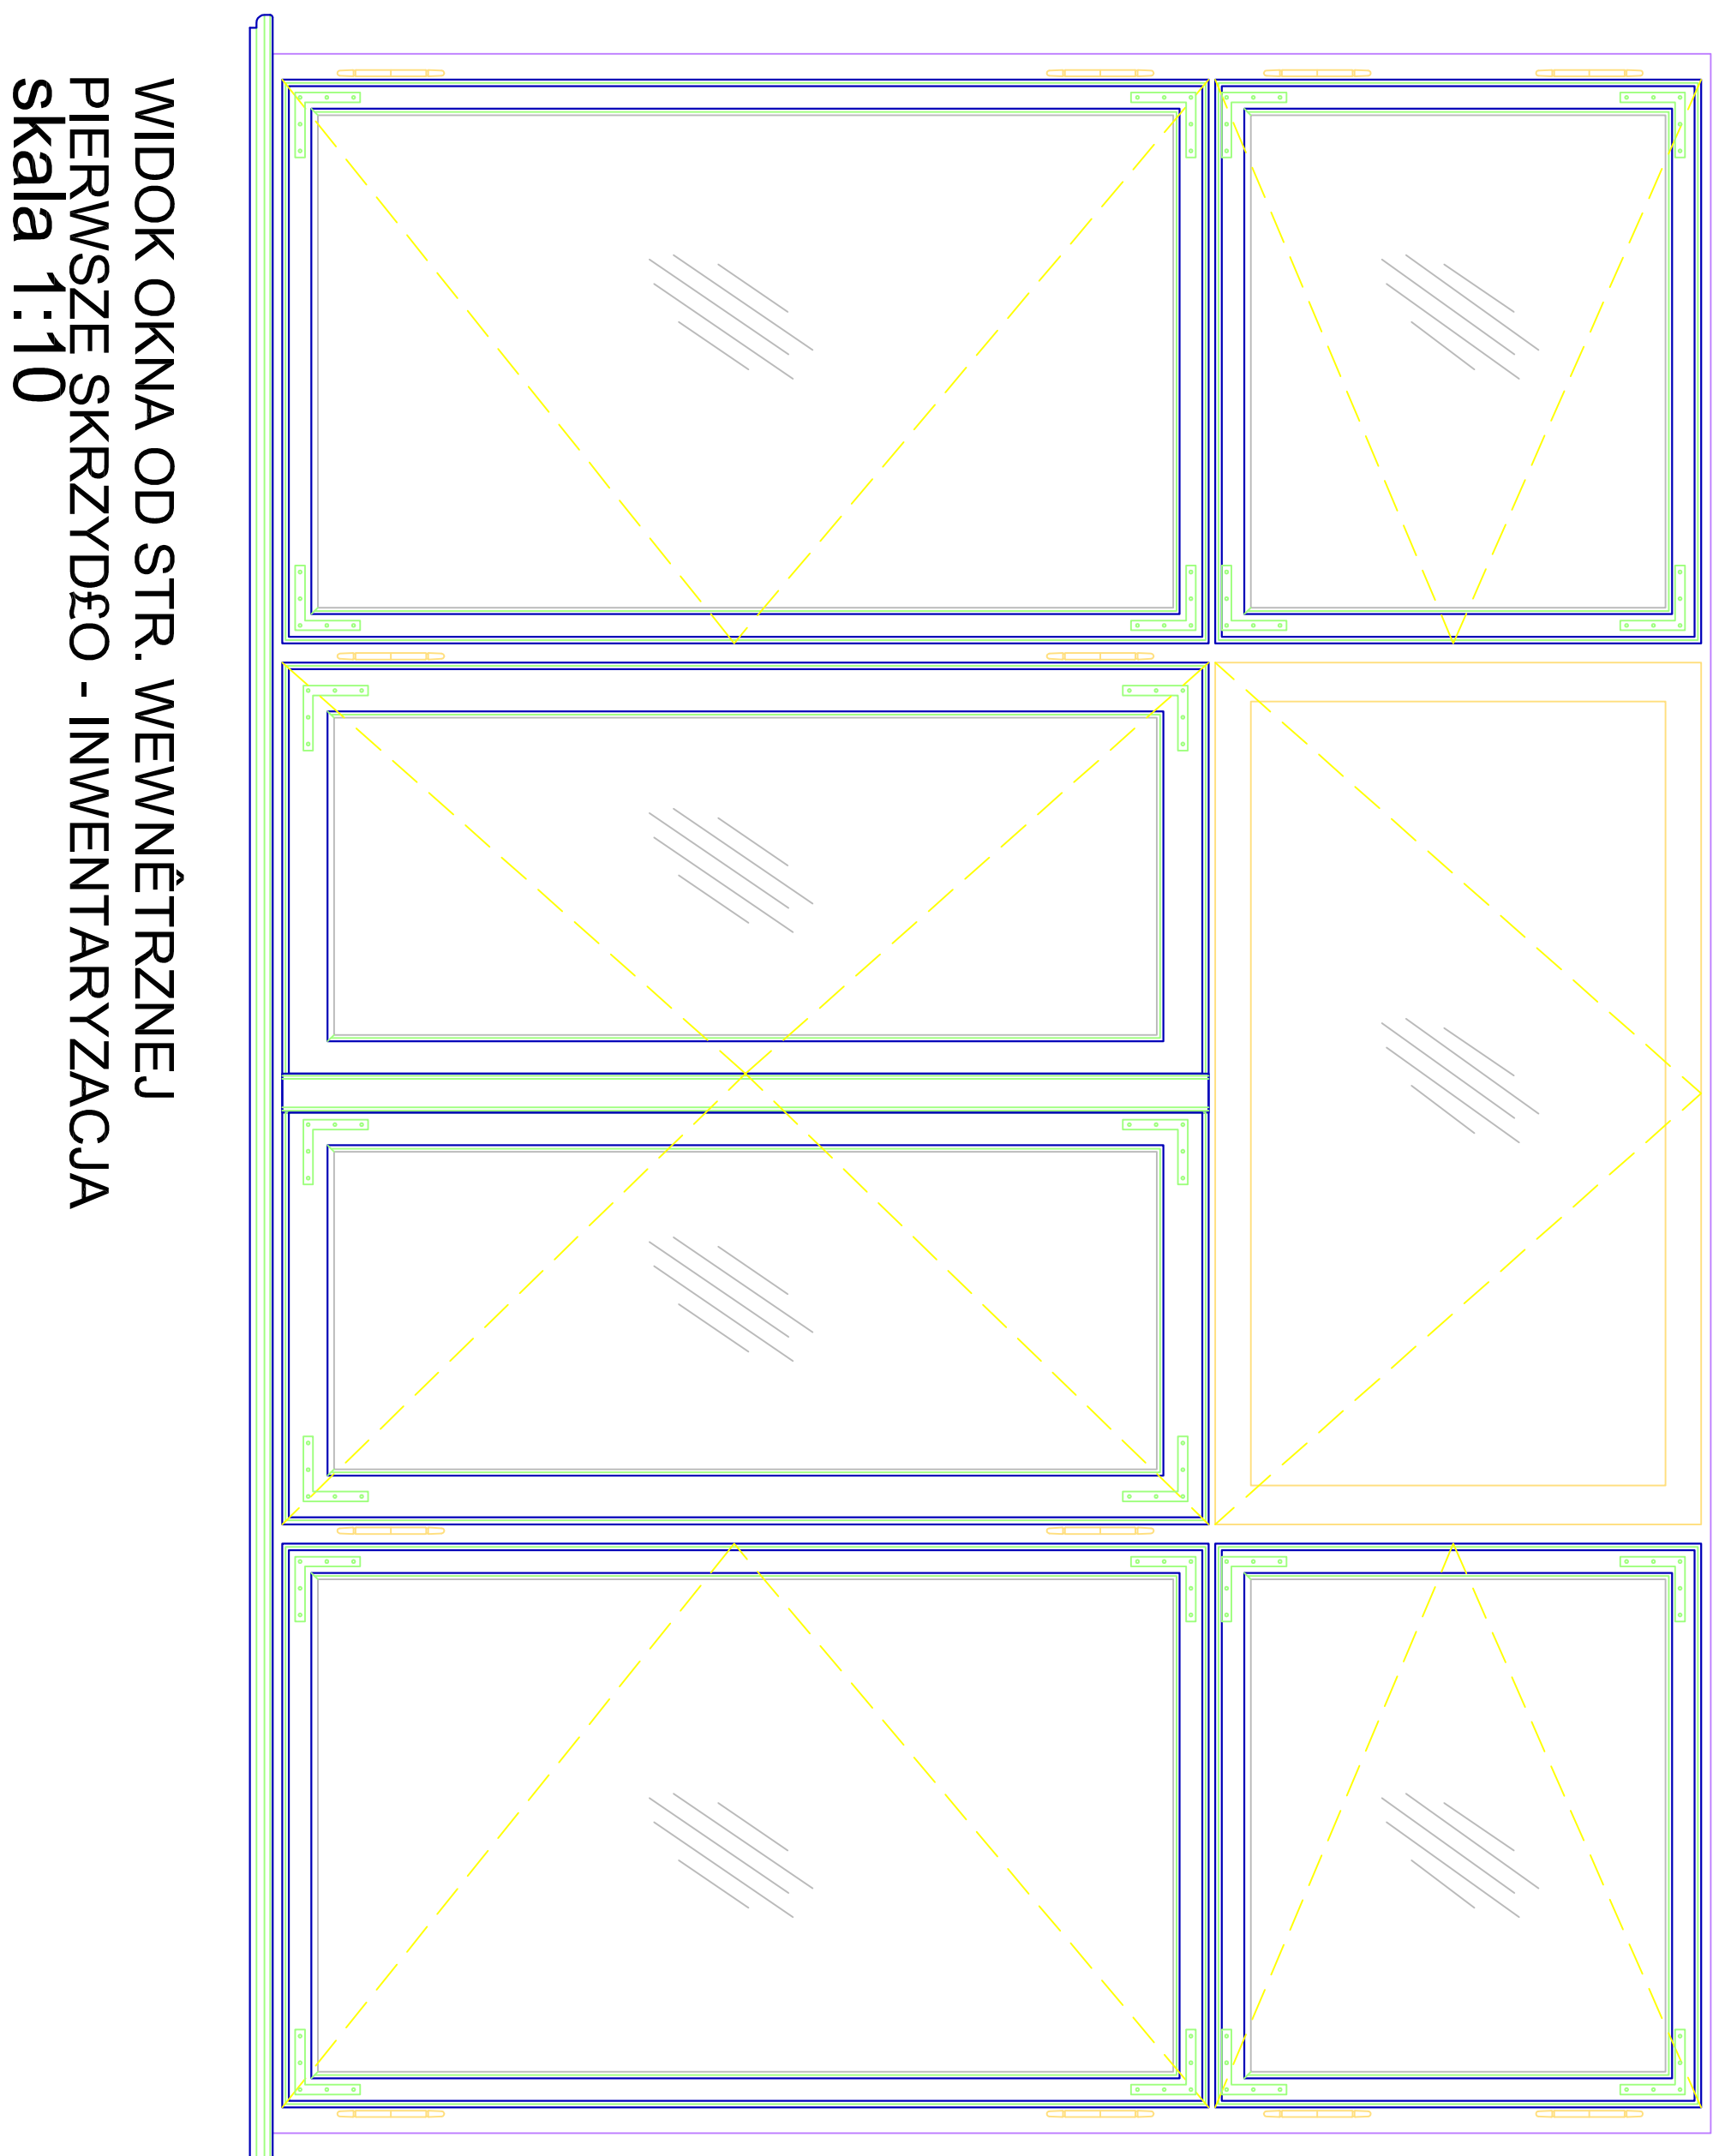
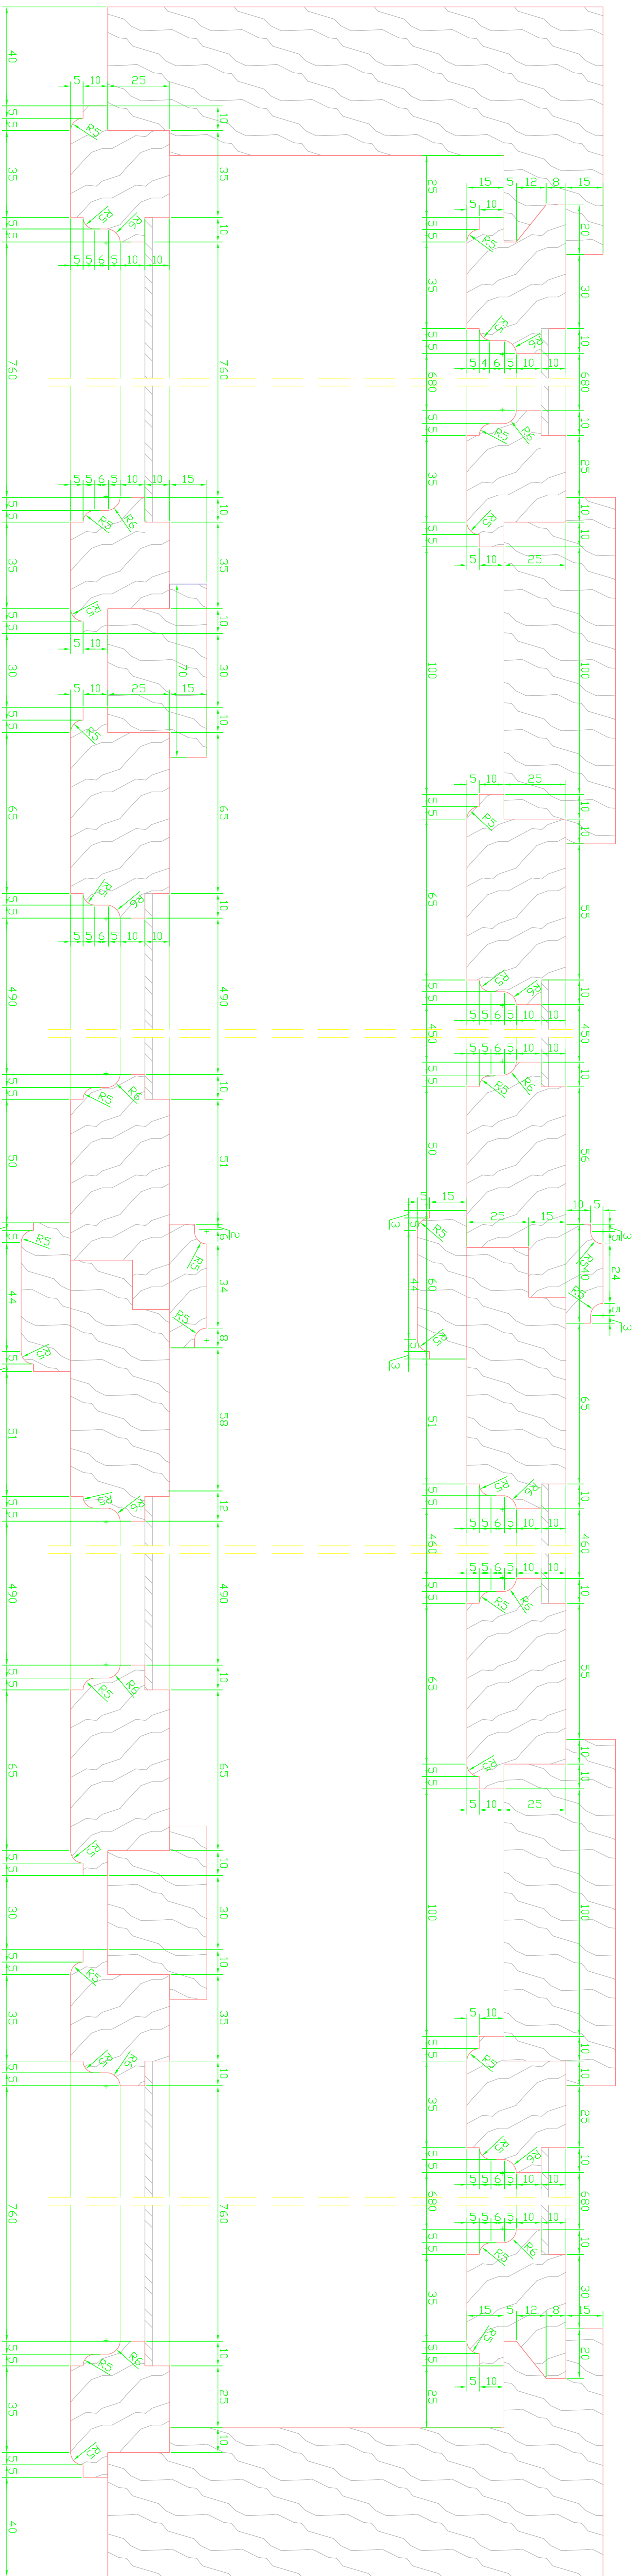
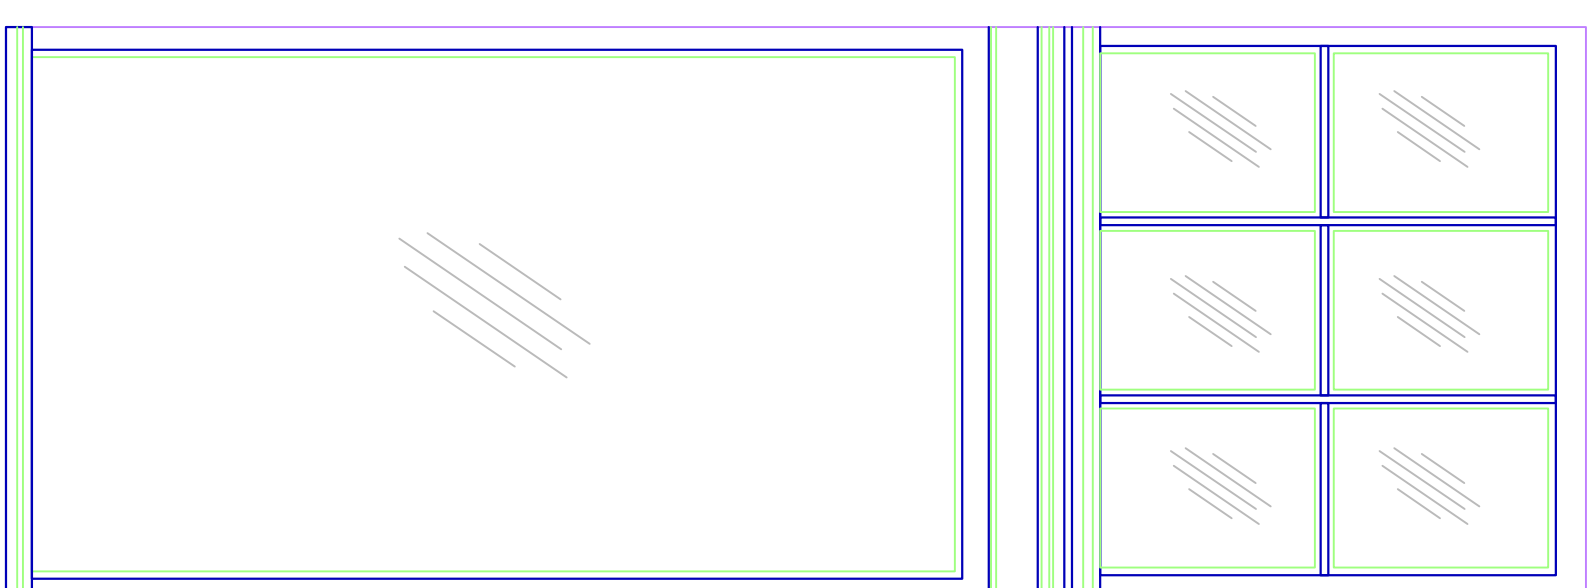


PRZEKRÓJ POZIOMY SKRZYDŁO DOLNE - INWENTARYZACJA skala 1:1

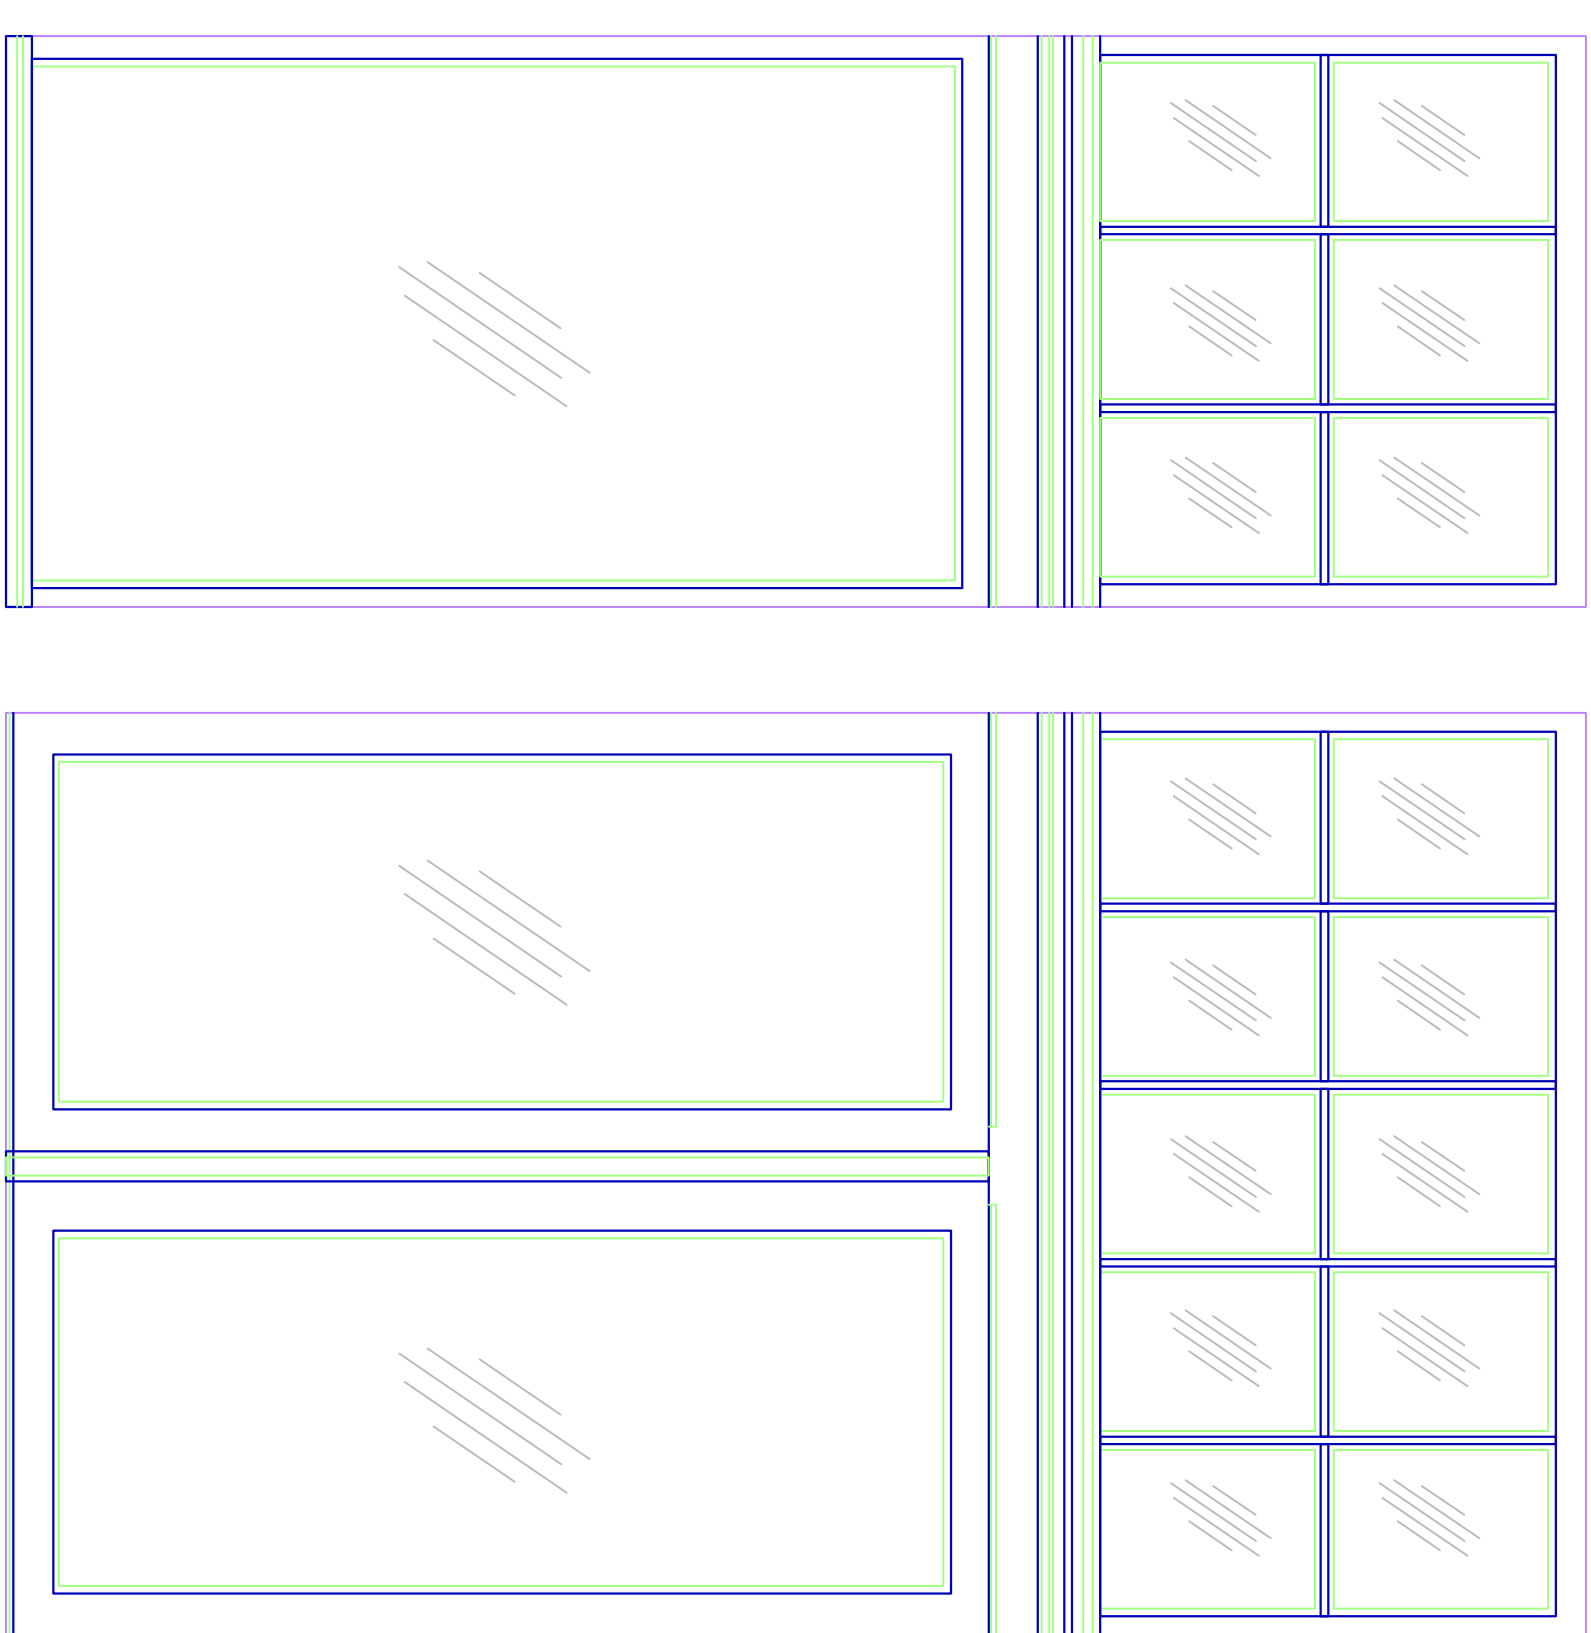

PRZEKRÓJ POZIOMY SKRZYDŁO DOLNE - INWENTARYZACJA skala 1:1

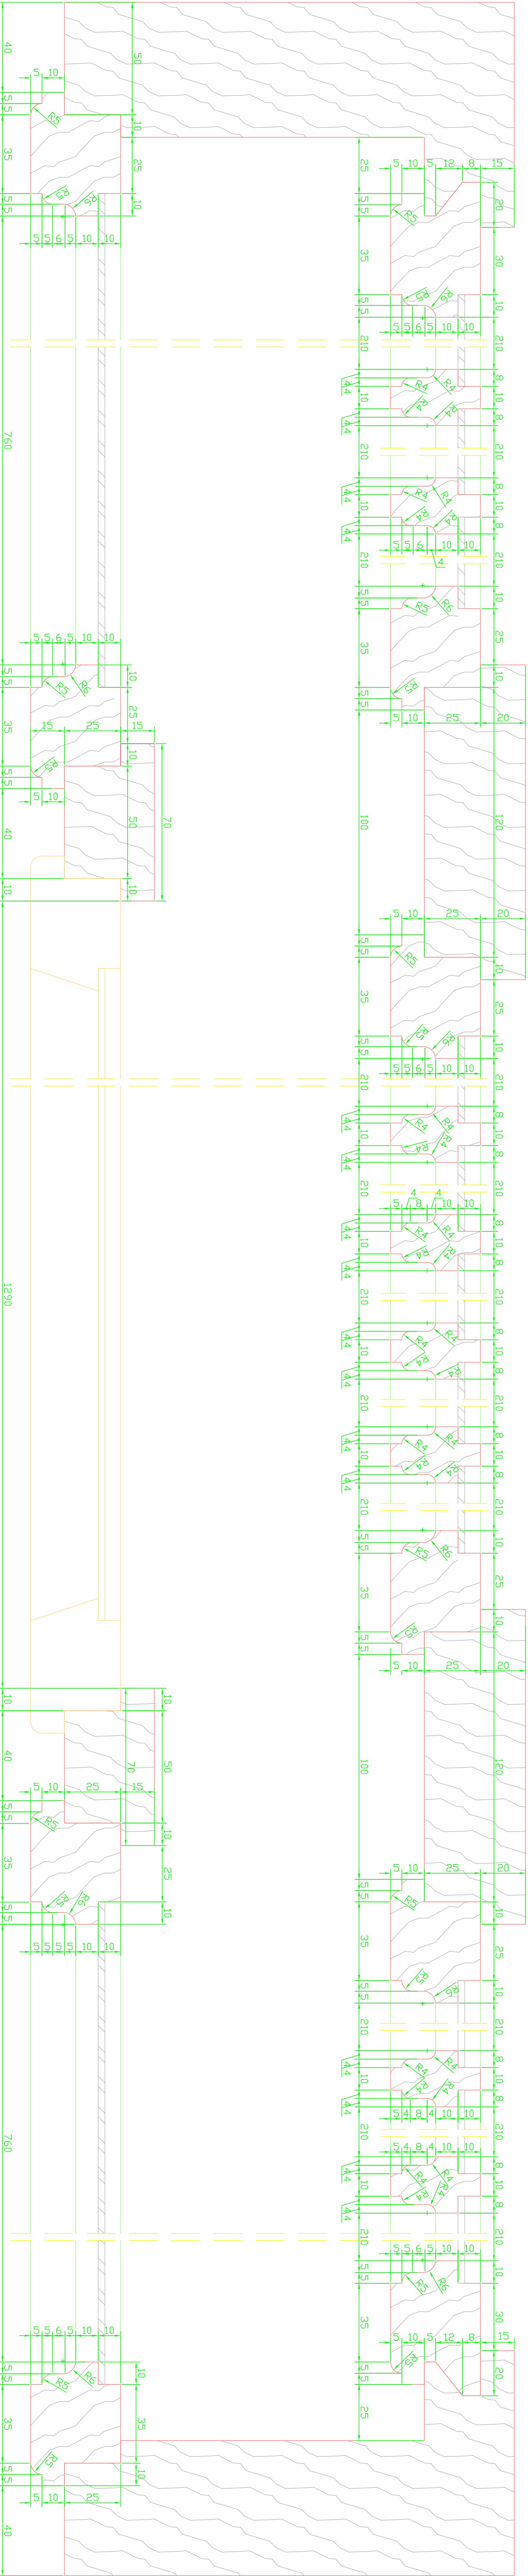

INWENTARYZACJA
STOLARKI OKIENNEJ -
okno O13

PROARTIS

PRACOWNIA ARCHYTEKTONICZNA

GRZEGORZ WOLIŃSKI

ul. Stalowa 4 / p.201, 10-420 DŁSZYŃ





