



PREZKRÓJ POZIOMY PRZEZ SKRZYDŁA GÓRNE
- INWENTARYZACJA
skala 1:1

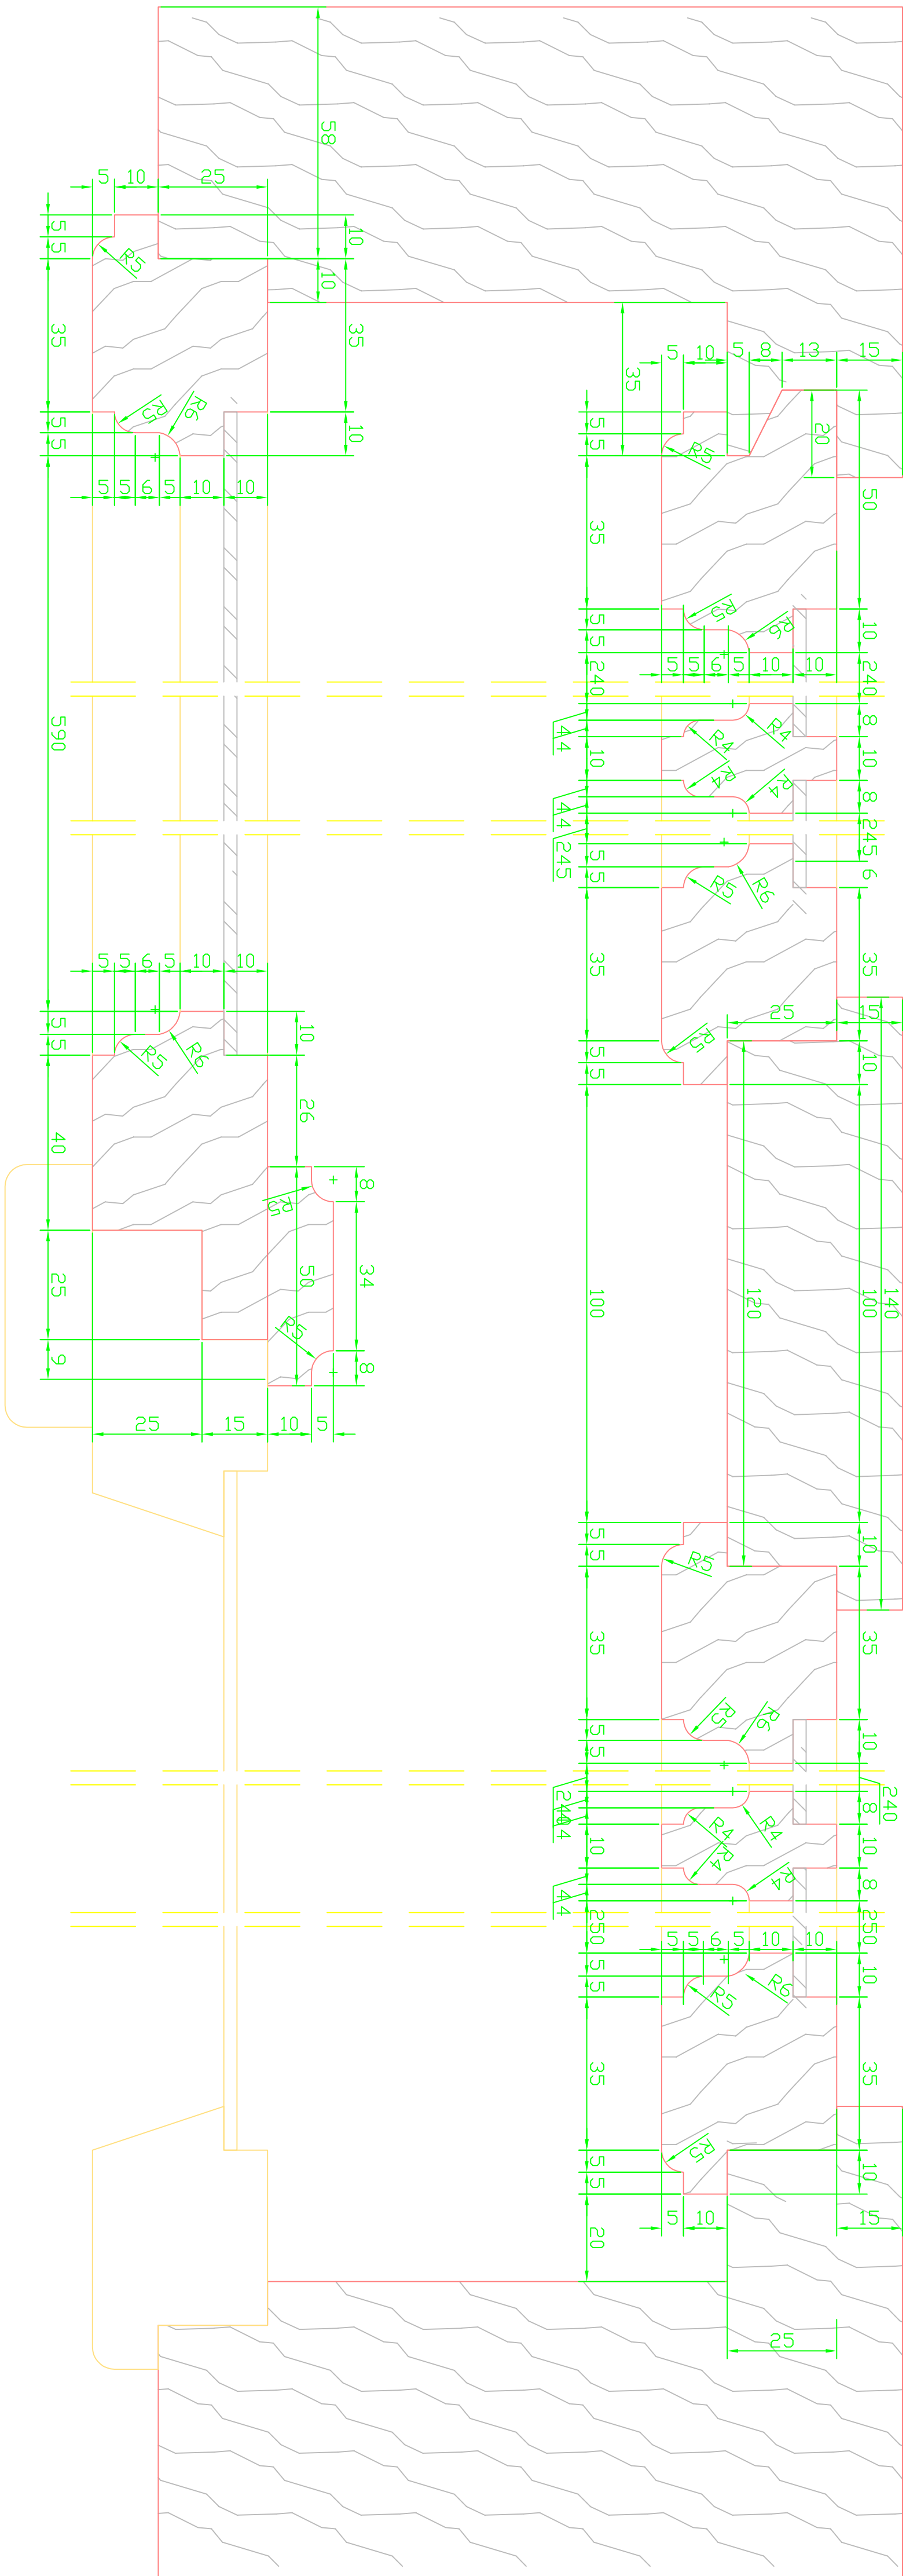

PREZKRÓJ POZIOMY PRZEZ SKRZYDŁA DOLNE
- INWENTARYZACJA
skala 1:1

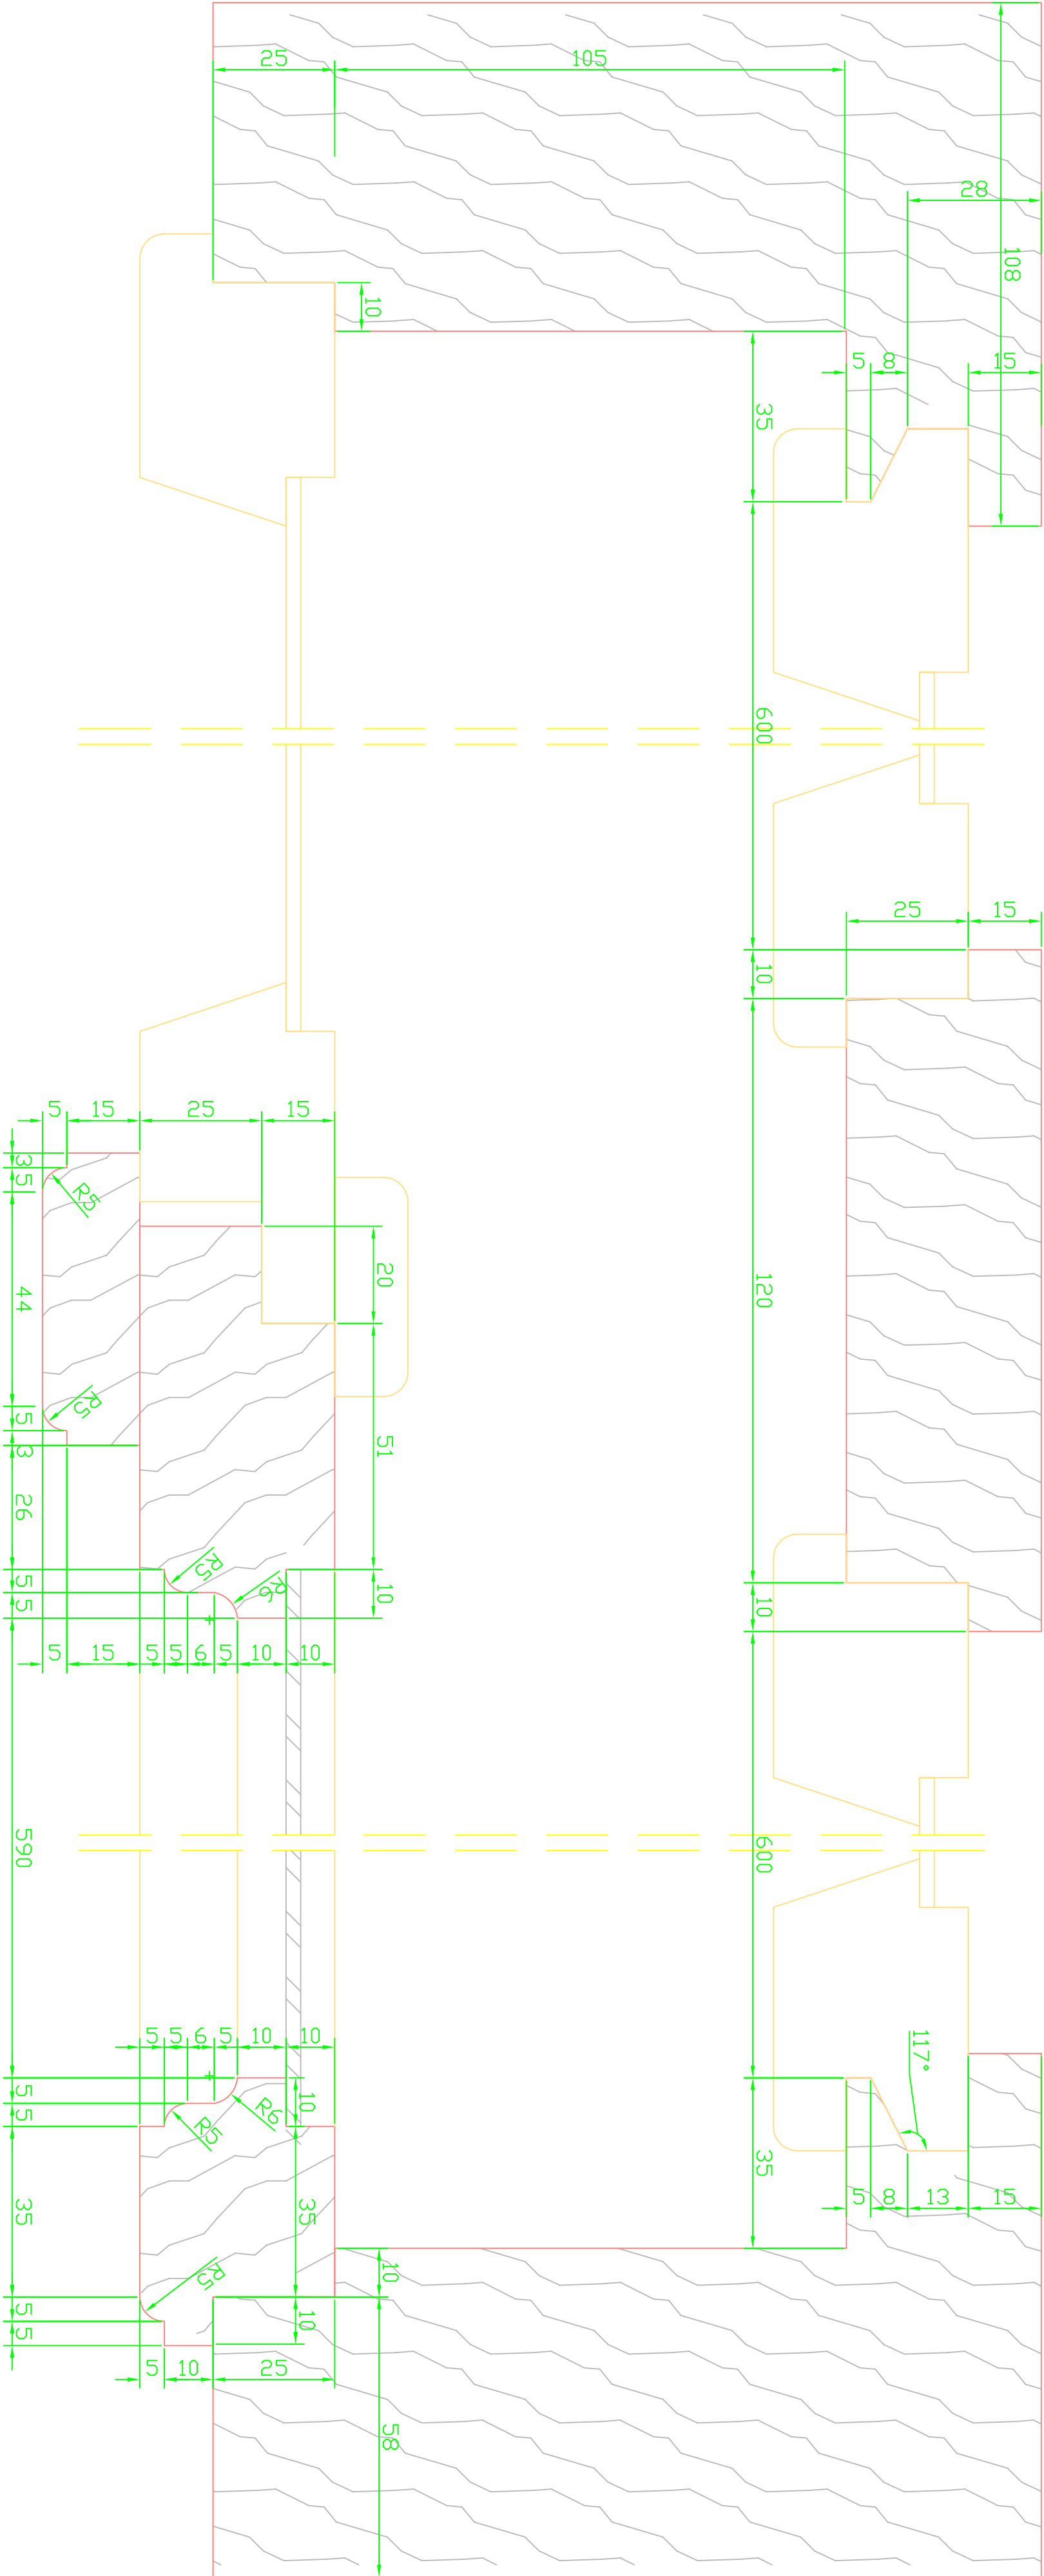

INWENTARYZACJA
STOLARKI OKIENNEJ
- okno O14A

BRANŻA:	ARCHITEKTURA
STADIUM:	INWENTARYZACJA
PROARTIS	
PRACOWNIA ARCHYTEKTONICZNA GRZEGORZ WOJTKOWSKI	
Ul. Stalowa 4 / p.201, 10-420 OLSZTYN	
e-mail: biuro@proartis.olsztyn.pl	
tel./fax: (089) 532-03-37	
OBJEKT	DWÓR W SŁUPACH
ADRES OBJEKTU	Skraj 43 10 381 Dęszyn Działka nr geod. 131, aresta WKU, gmina DWITY, powiat W. Dęszyn, woj. warmińsko-mazurskie
TEMAT RYSUNKU	INWENTARYZACJA STOLARKI OKIENNEJ ZABYTEKIEWICZ - OKNO 14A
OPRACOWAŁ	mgr inż. arch. Grzegorz Wojtkowski 5/2006/01/
ASISTENT	mgr inż. arch. Marta Kiećmierska 1/2006/2/09
DATA	nrz. Sympen Mioduszeński 10/01/07/0006/02
NR. RYSUNKU	NR. RYSUNKU
SKALA	1:10/1:1
05.2012	IN-14.1