




WIDOK OKNA OD STR. WEWNĘTRZNEJ
PIERWSZE SKRZYDŁO - INWENTARYZACJA
skala 1:10

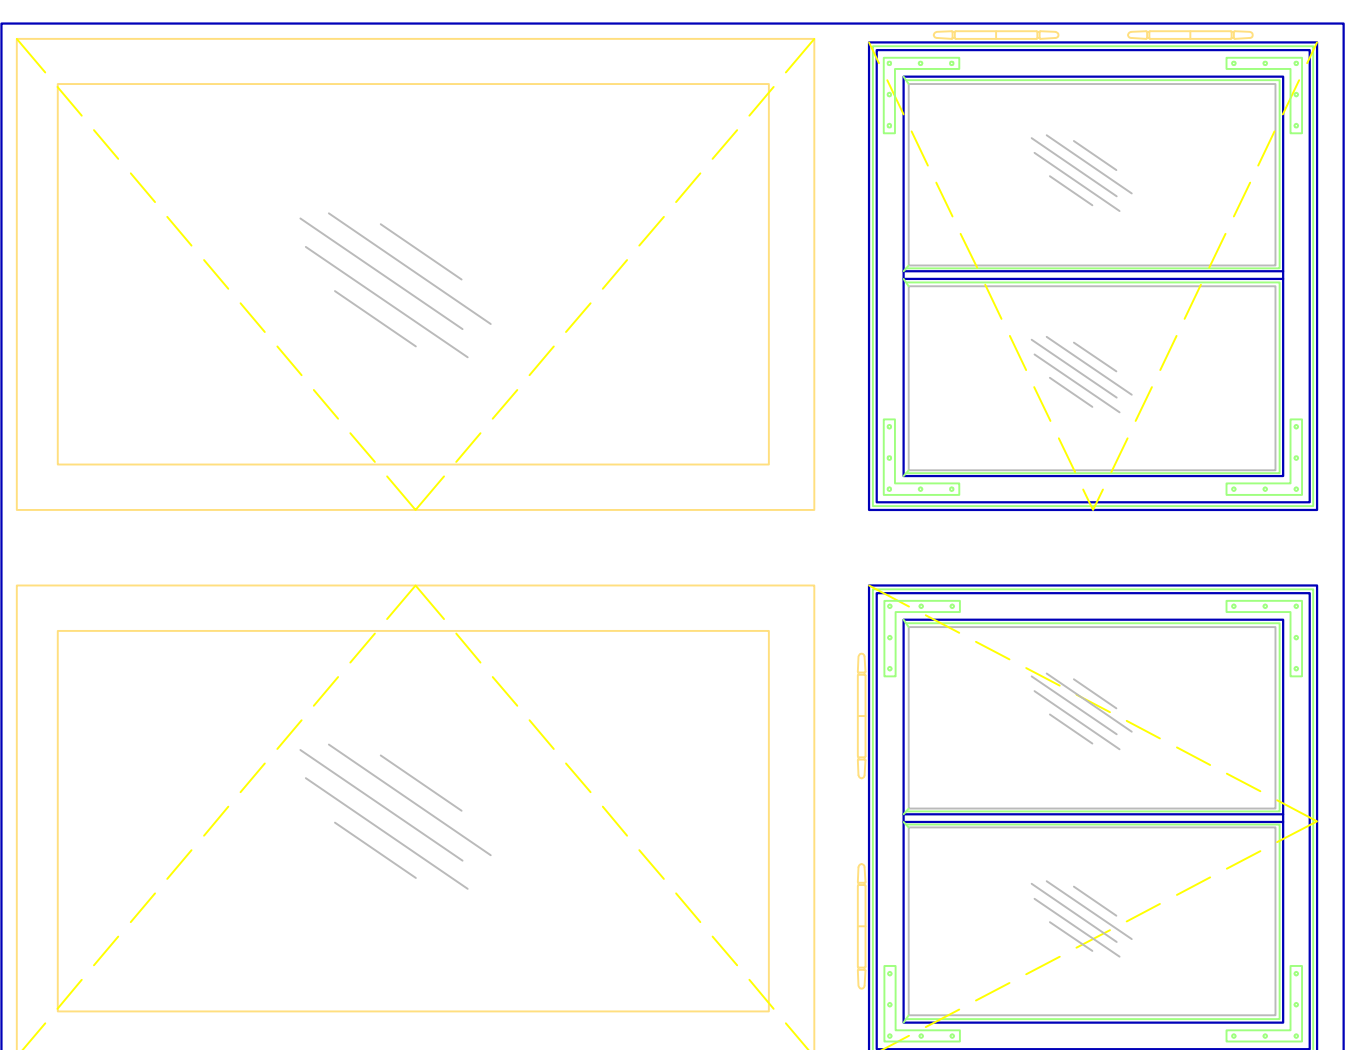


WIDOK OKNA OD STR. WEWNĘTRZNEJ
DRUGIE SKRZYDŁO - INWENTARYZACJA
skala 1:10

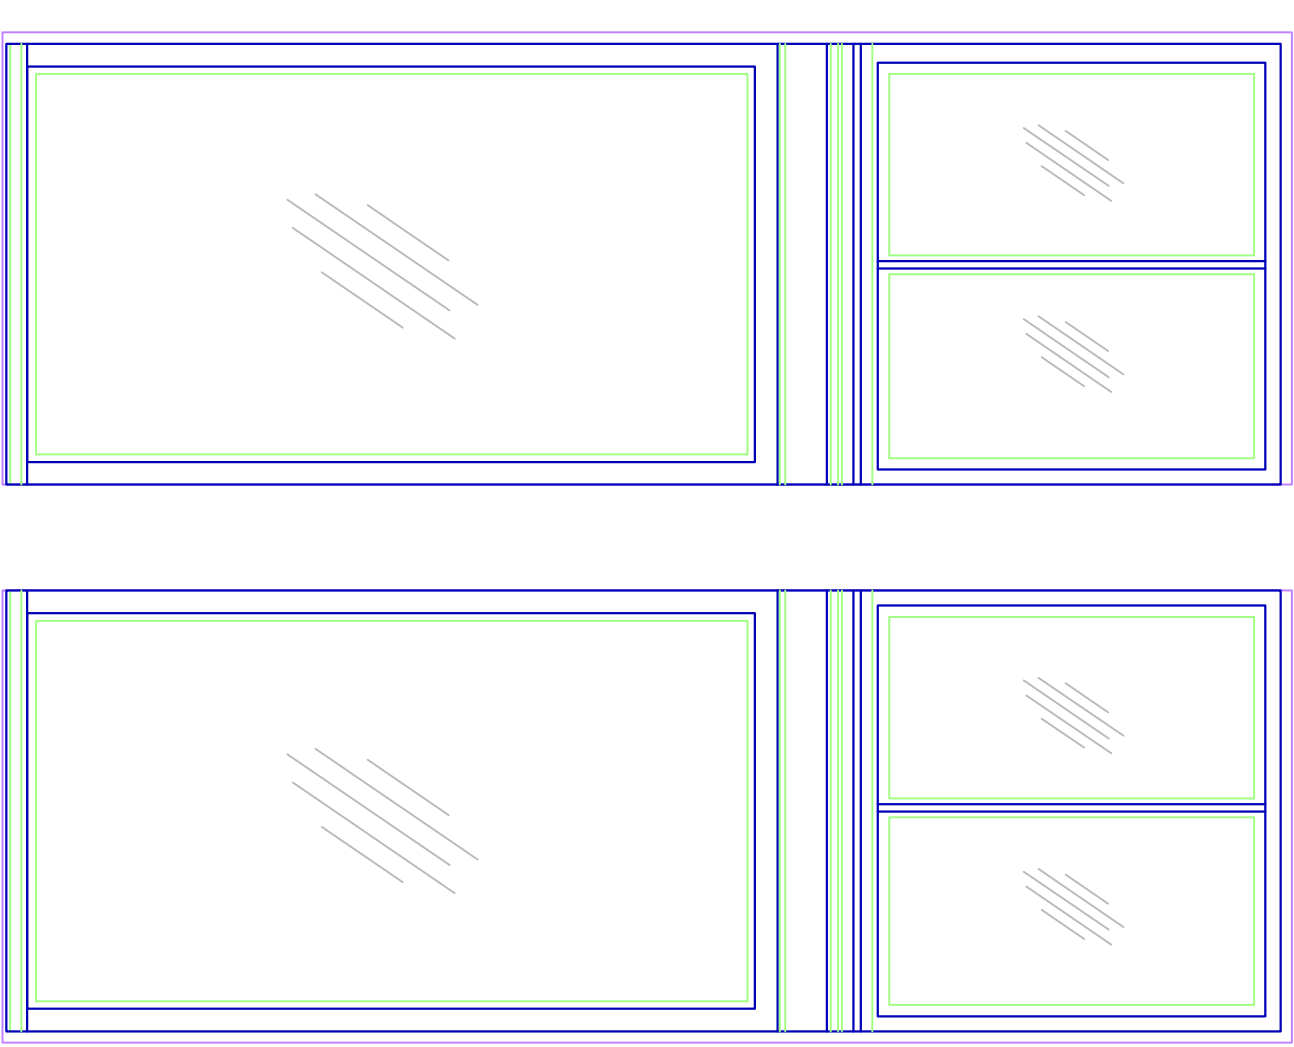


WIDOK OKNA OD STR. ZEWNĘTRZNEJ
A - INWENTARYZACJA
skala 1:10

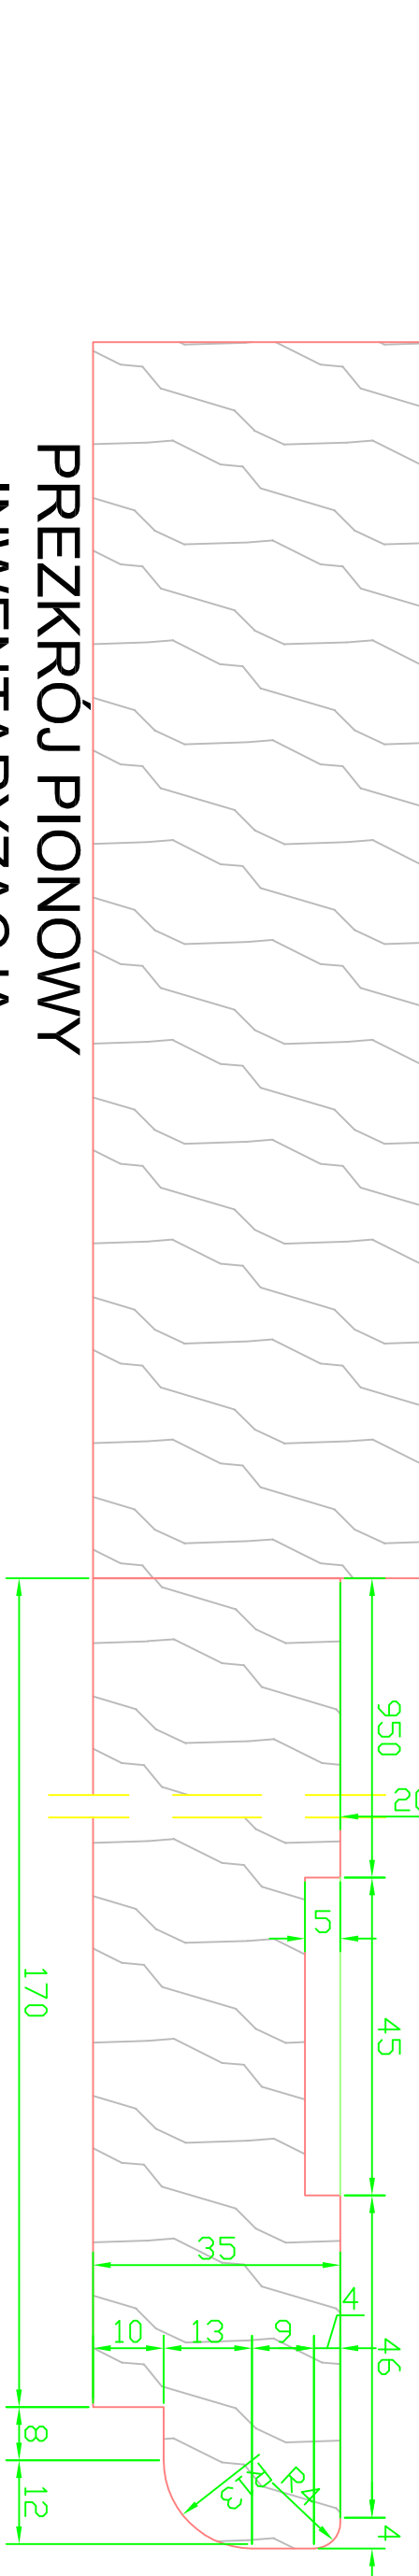

PREZKROJ PIONOWY - INWENTARYZACJA skala 1:1

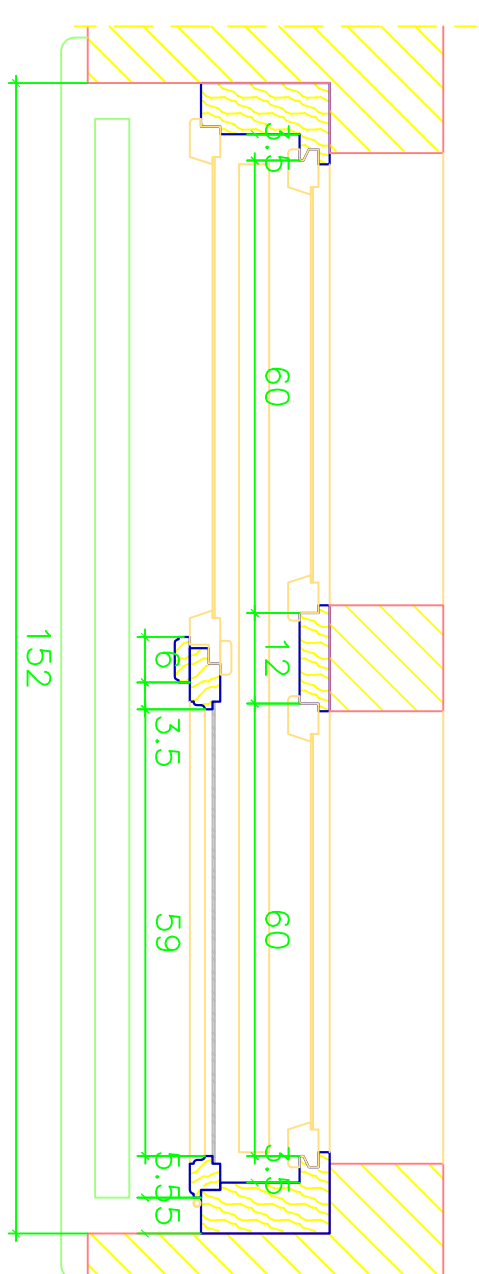

PRZEKRÓJ POZIOMY SKRZYDŁA DOLNE - INWENTARYZACJA skala 1:10

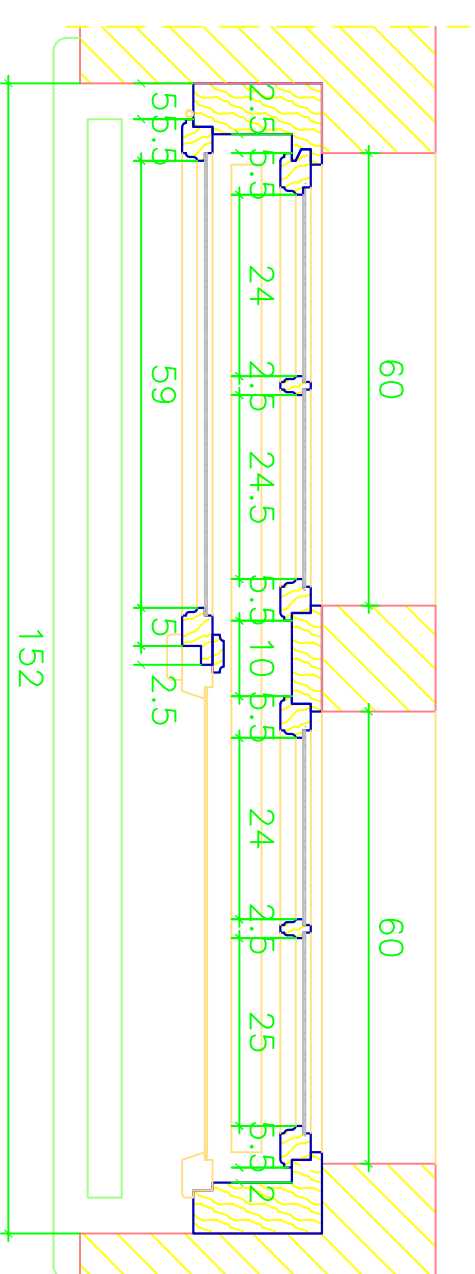

PRZEKRÓJ POZIOMY SKRZYDŁA GÓRNE - INWENTARYZACJA skala 1:10

PRZEKRÓJ PIONOWY
- INWENTARYZACJA
skala 1:10

INWENTARYZACJA STOLARKI OKIENNEJ - okno O14A

| | |
|--|---|
| BRODA | ARCHITEKTURA |
| STADIUM | INWENTARYZACJA |
| <h1>PROARTIS</h1> | |
| OPRACOWAŁ | |
| KONTAKT | mgr inż. arch. Michał Kucharski 5100607089 mgr. Szymon Kłosowski 5100607087 |
| DATA | NR. RYSUNKU |
| 05.2012 | 110/14 |