
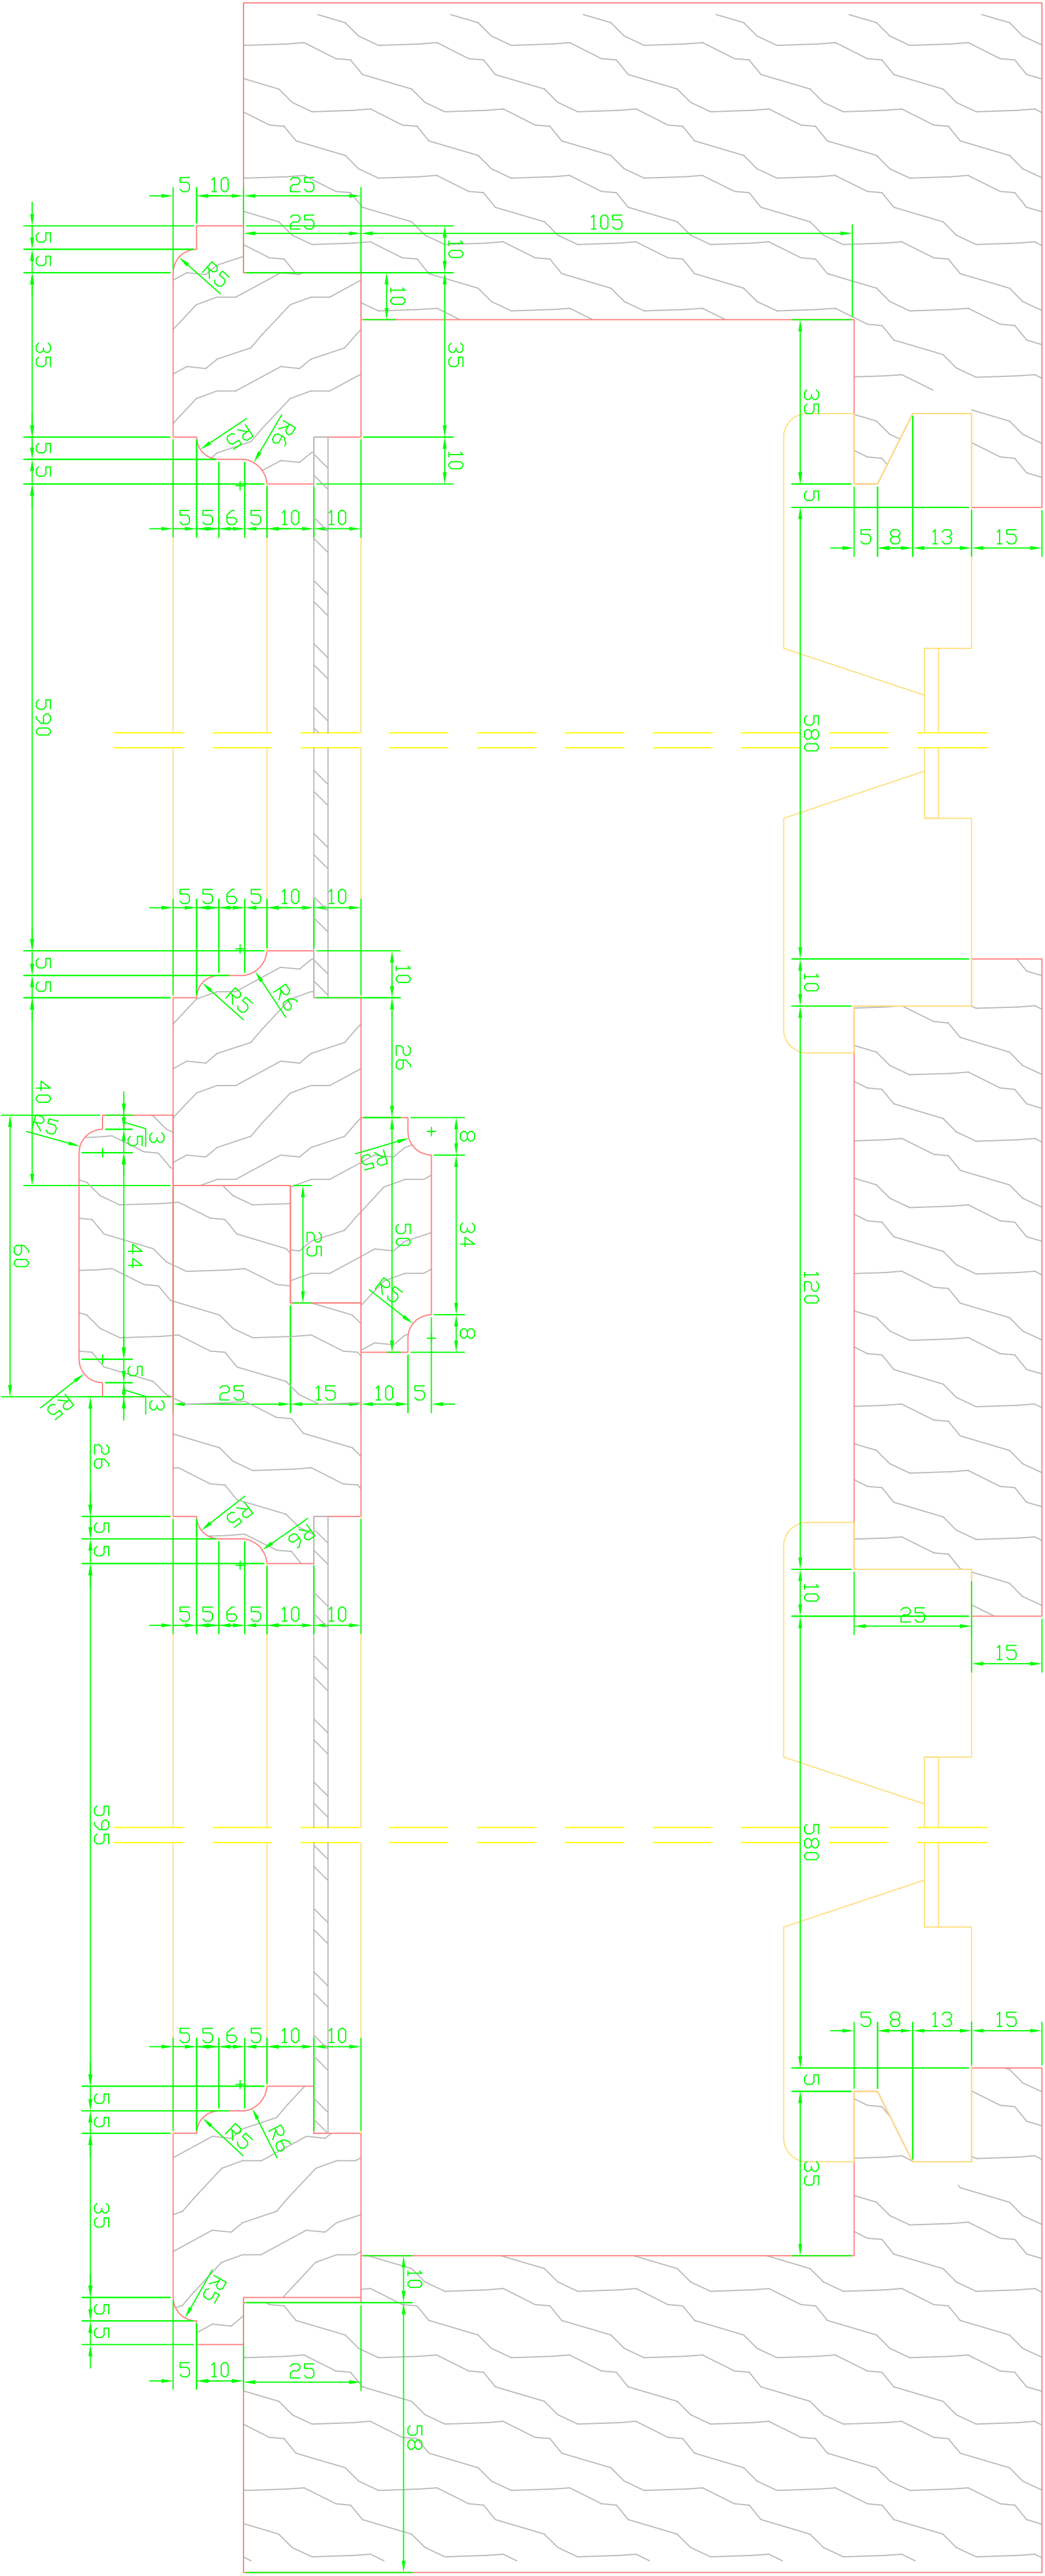


PREZKRÓJ PIONOWY
- INWENTARYZACJA
skala 1:1

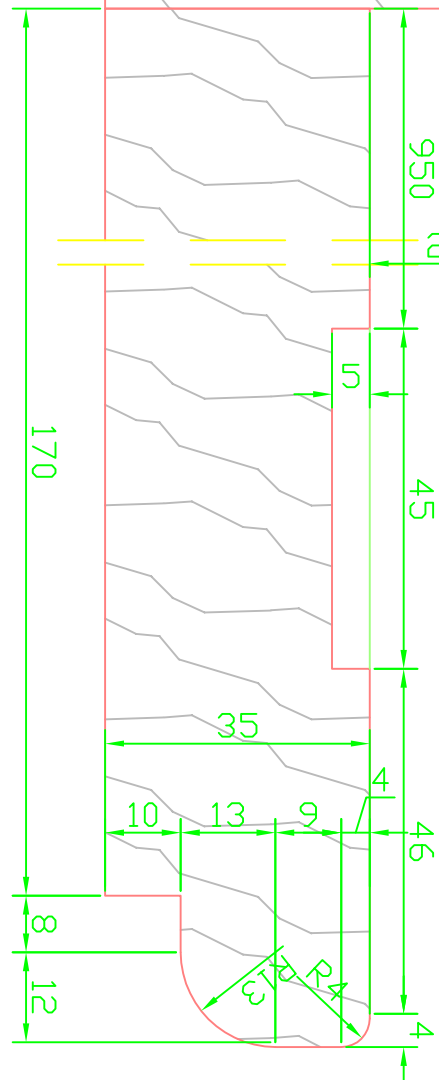

PRZEMKÓJ POZIOMY SKRZYDŁA DOLNE - INWENTARYZACJA

skala 1:1

INWENTARYZACJA STOLARKI OKIENNEJ - okno O1

| | |
|---|---|
| BRANŻA | ARCHITECTURA |
| STADIUM | INWENTARYZACJA |
| PRACOWNIA ARCHYTEKTONICZNA GRZEGORZ WÓJTKOWSKI | |
| Ul. Stalowa 4 / P.201, 10-420 DŁSZYŃ e-mail: biuro@proart-tisolsztyn.pl tel./fax: (089) 532-03-37 | |
| OBIEKT | DWÓR W SŁUPACH |
| ADRES | Świąt 43 B-381 Dłszyń Dział nr geod. 151, dróga WKL, gmina Dłwina, powiat K. Dłziny, woj. warmińsko-mazurskie |
| TEMAT PROJEKTU | INWENTARYZACJA STOLARKI OKIENNEJ ZABYTOWEJ - OKNO O1 |
| OPRACOWAŁ | mgr inż. arch. Marja Kierczyńska TUMIK/2019 |
| ASISTENT | mgr inż. arch. Krzysztof Wójcik/2019 |
| DATA | NR RYSUNKU |
| 05.2012 | IN-01.1 |
| | SKALA |
| | 1:10/1:1 |