


UMOWNE OZNAKOWANIE BRYŁ DWORU

A
BRYLA NIŻSZA (STARSZA)

B
BRYŁA WYŻSZA (NDOWSZA)

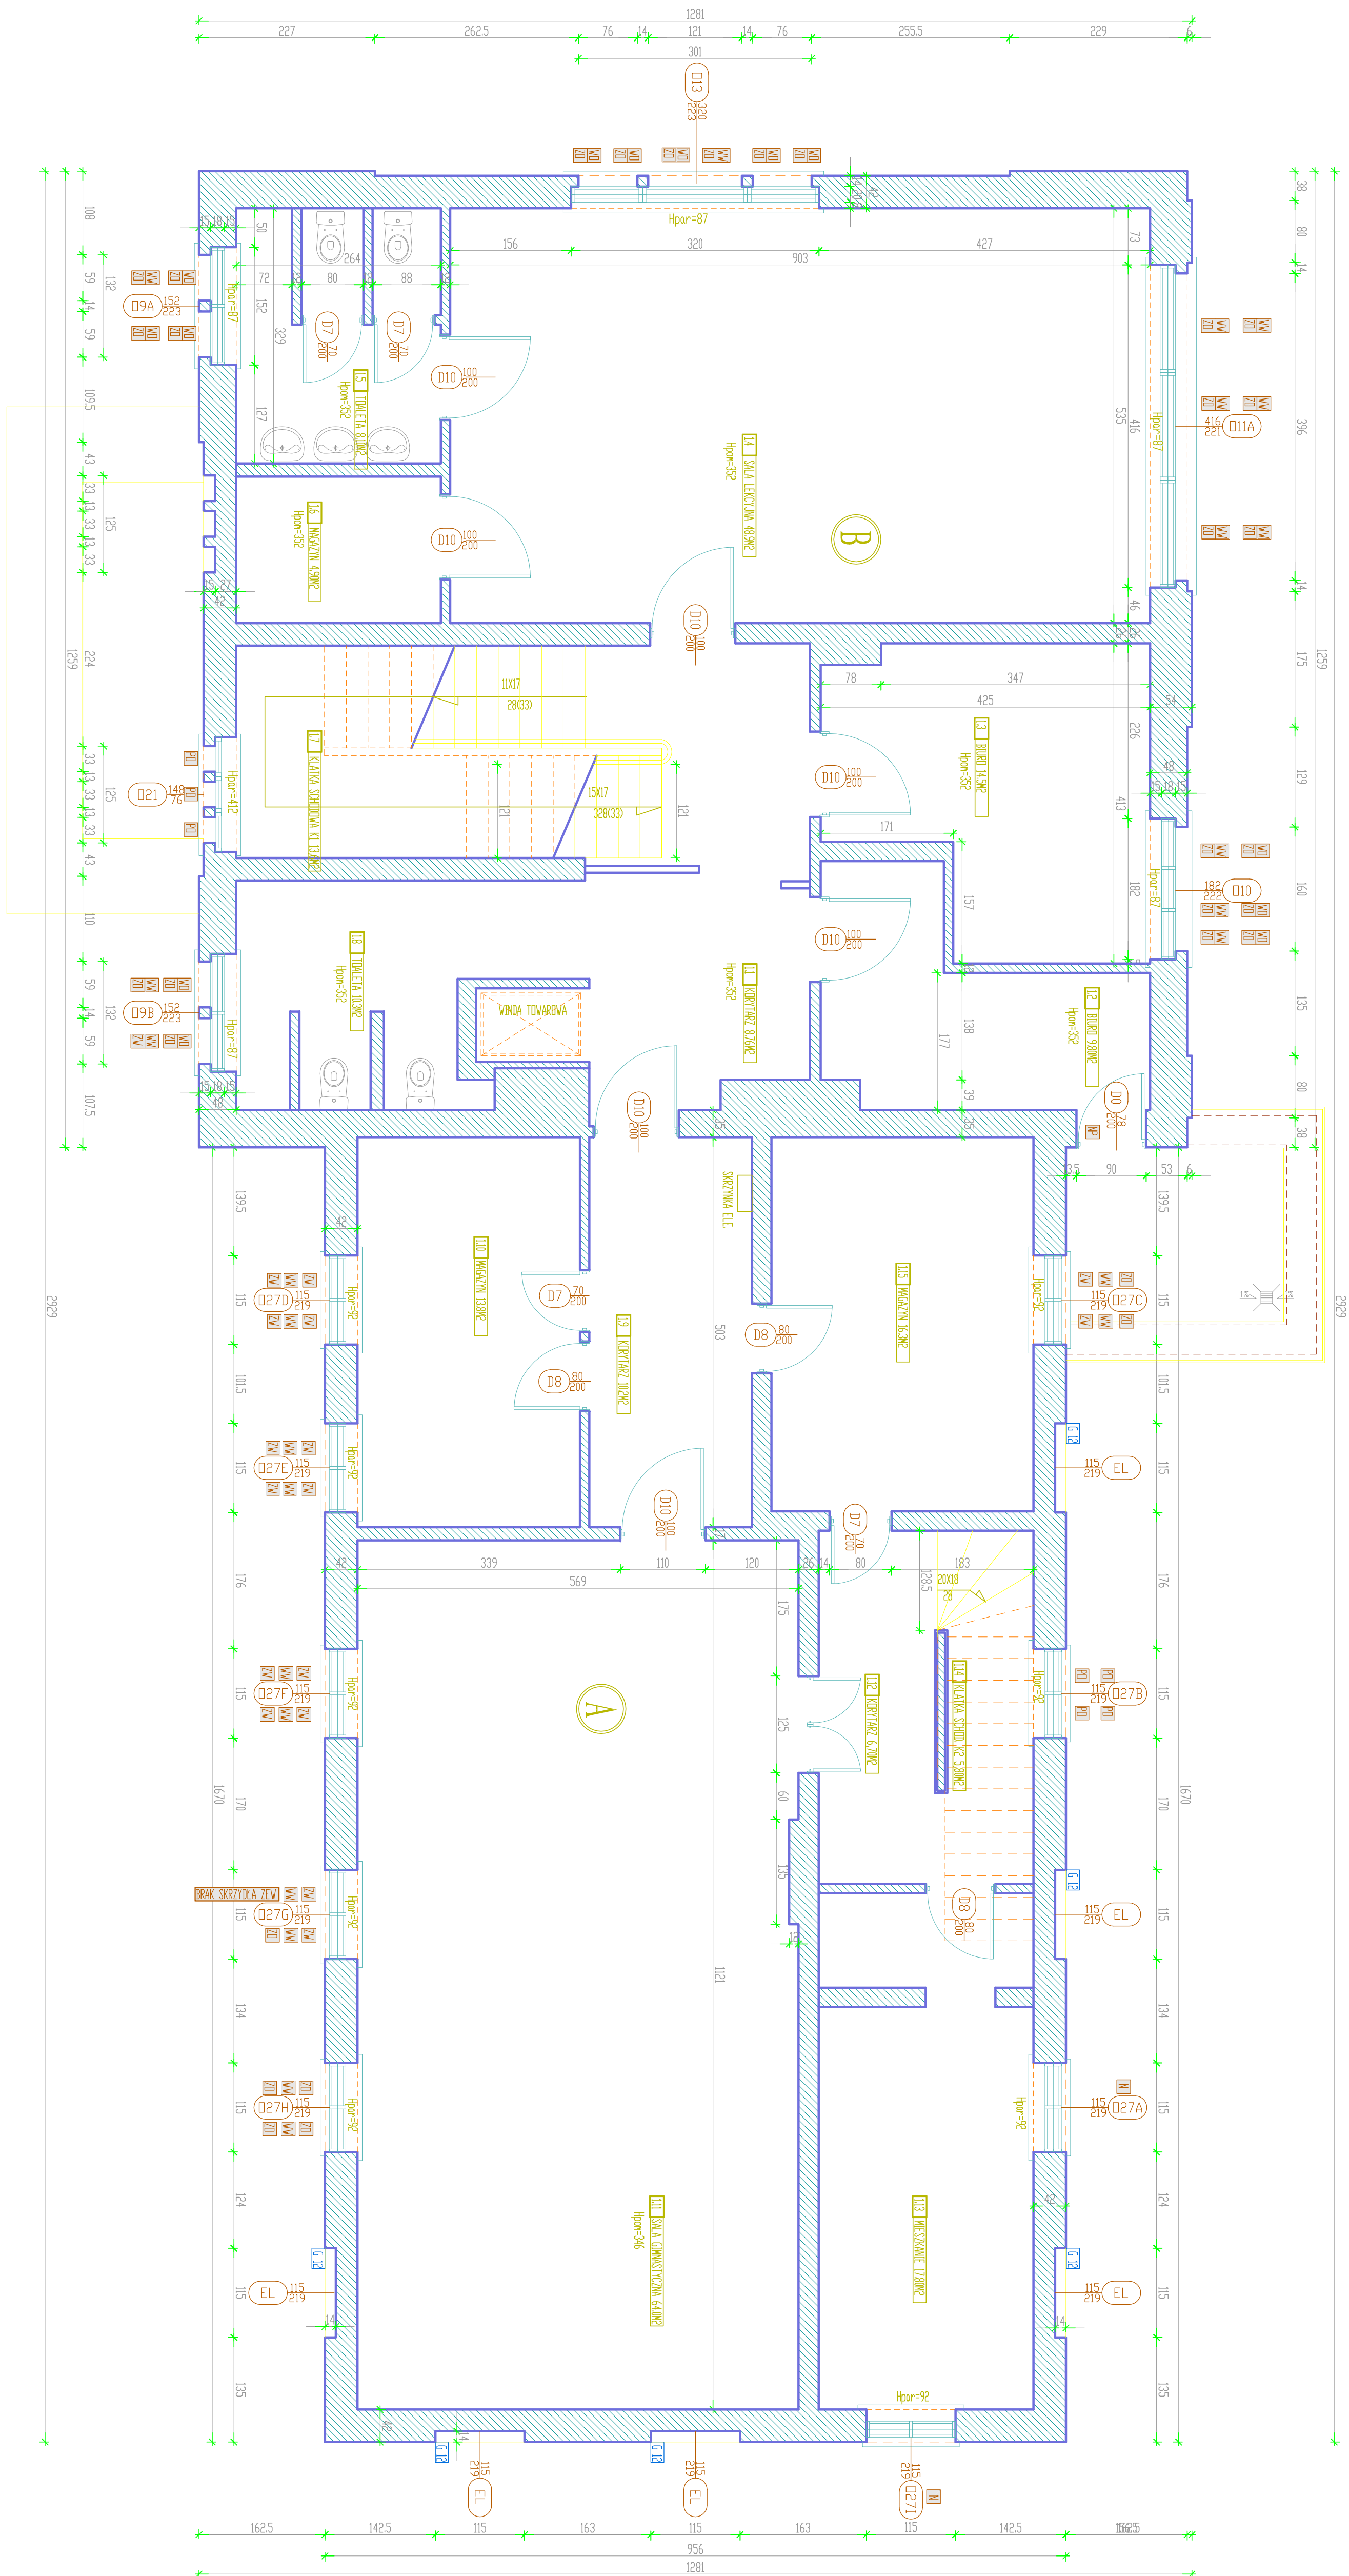

DZMACHENIA PODCHODZENIA STOLARKI (GKND, DRZWI):
(NA PODSTAWIE BADAŃ KONSERWATORSKICH mgr Aleksandry Marszałkowskiej)

- P7** - POJĘDYNCE, SKRZYDŁO I RAMA ORYGINALNE
- P8** - POJĘDYNCE, SKRZYDŁO WTYRNE I RAMA ORYGINALNA

PRZYKŁADOWE OZNACZENIE

SKRZYDŁA GÓRNE

SKRZYDŁA DOLNE

 CEGŁA
CERAMICZNA

BRANZA:	ARCHITEKTURA
STADIUM:	INWENTARYZACJA

PROARTIS

PRACOWNIA ARCHITEKTONICZNA

U. Stolorow 4 / p201, 10-420 DLSZTYN
e-mail: biuro@poczta.tisolszty.pl
tel. (61) 420 500 500 00 27

TEL/FAX: (069) 336-03-37

OBIEKT DWÓR W STUPACH

OBIEKT DWÓR W STUPACH

ADRES DIREKTU	Stupy 43 10-381 Działyn Działka nr geod. 151, obrob. MKK, grunta: DZIWIŁY, pomiat M. Działyn, woj. warmińsko-mazurskie
------------------	--

TEMAT RYSUNKU	RZUT PIĘTRA
---------------	-------------

OPPRACOWAL

[illegible]

DATA	NR	RY	SUNKU	SH

05/2012 1-2