




PRZEKRÓJ POZIOMY - INWENTARYZACJA skala 1:1

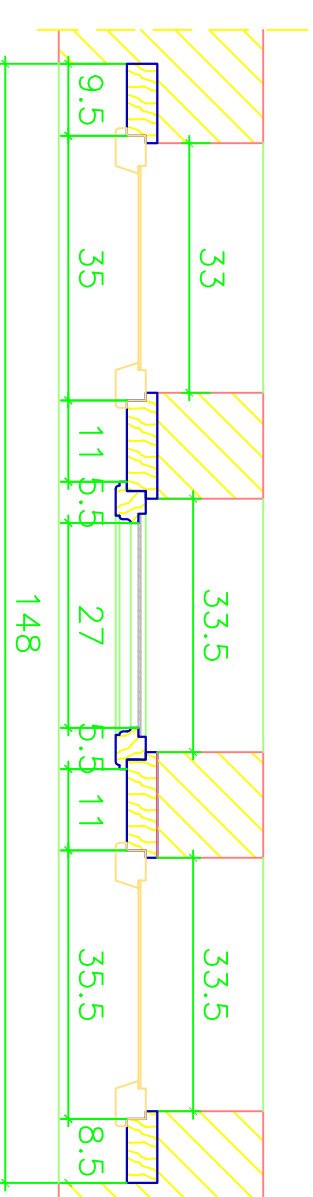


PRZEKRÓJ POZIOMY SKRZYDŁA GÓRNE
- INWENTARYZACJA skala 1:10

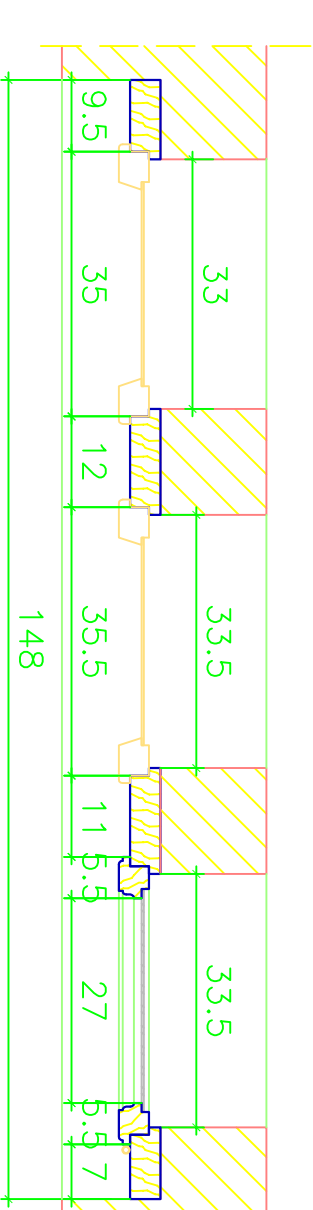


PRZEKRÓJ POZIOMY SKRZYDŁA DOLNE
- INWENTARYZACJA skala 1:10

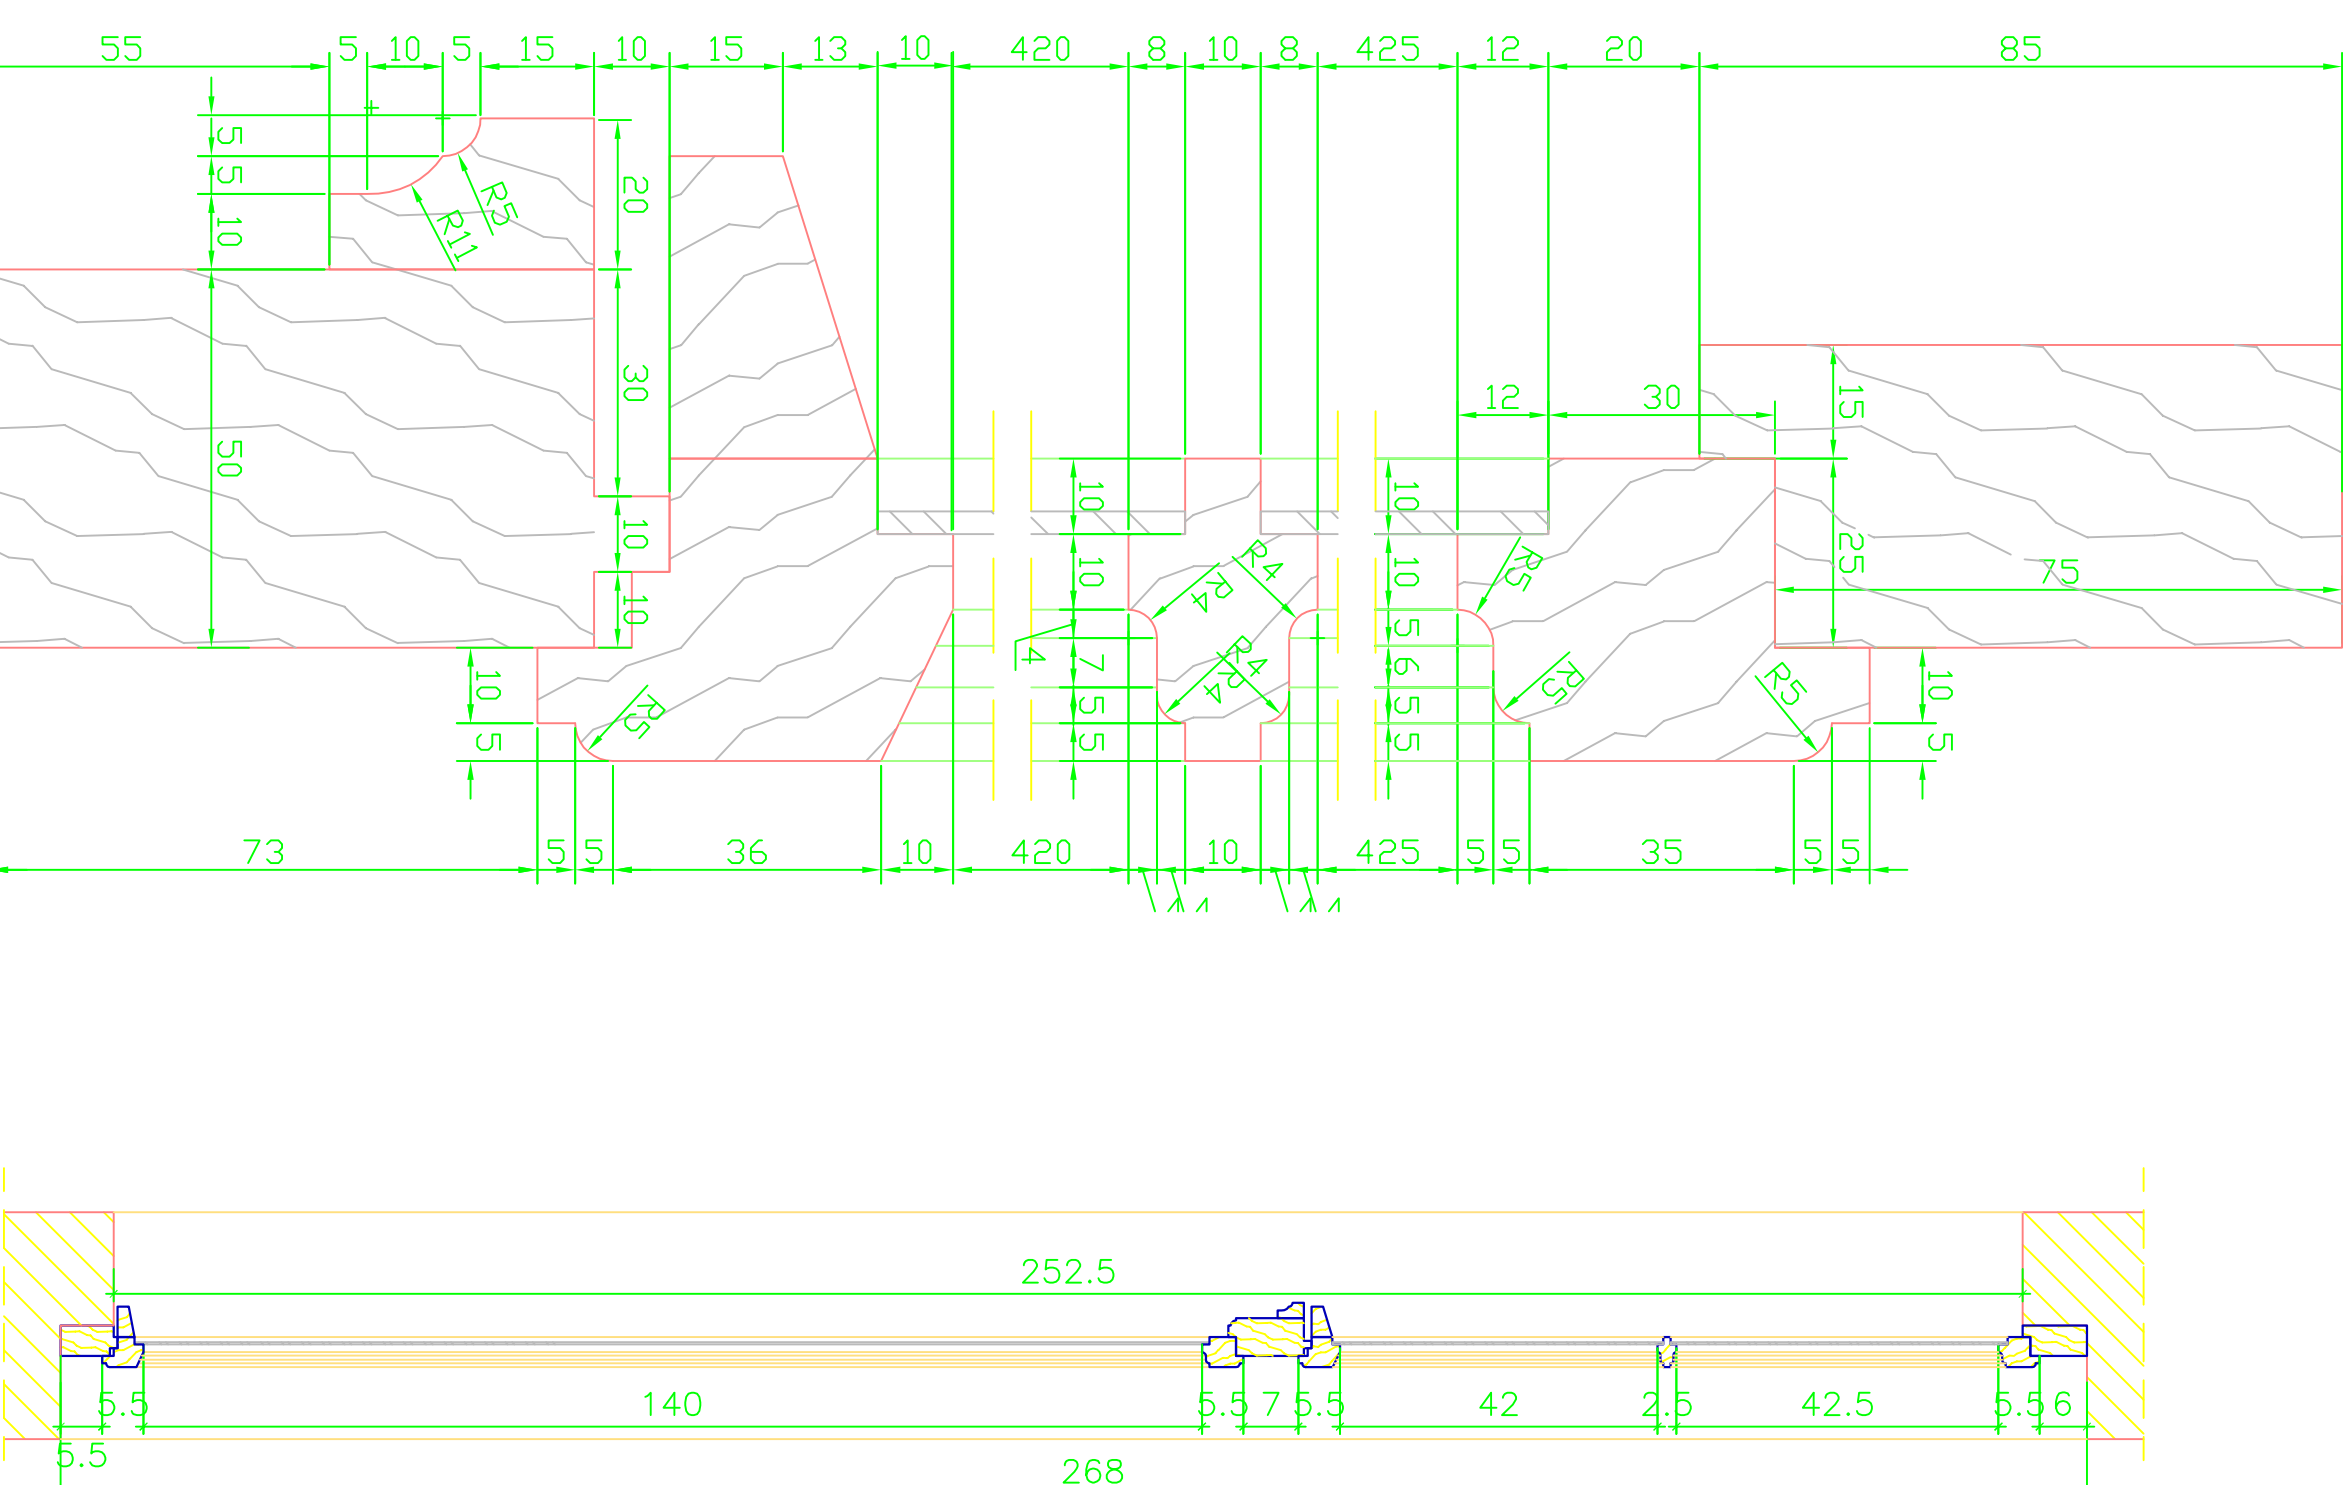


PRZEKRÓJ PIONOWY
- INWENTARYZACJA
skala 1:10

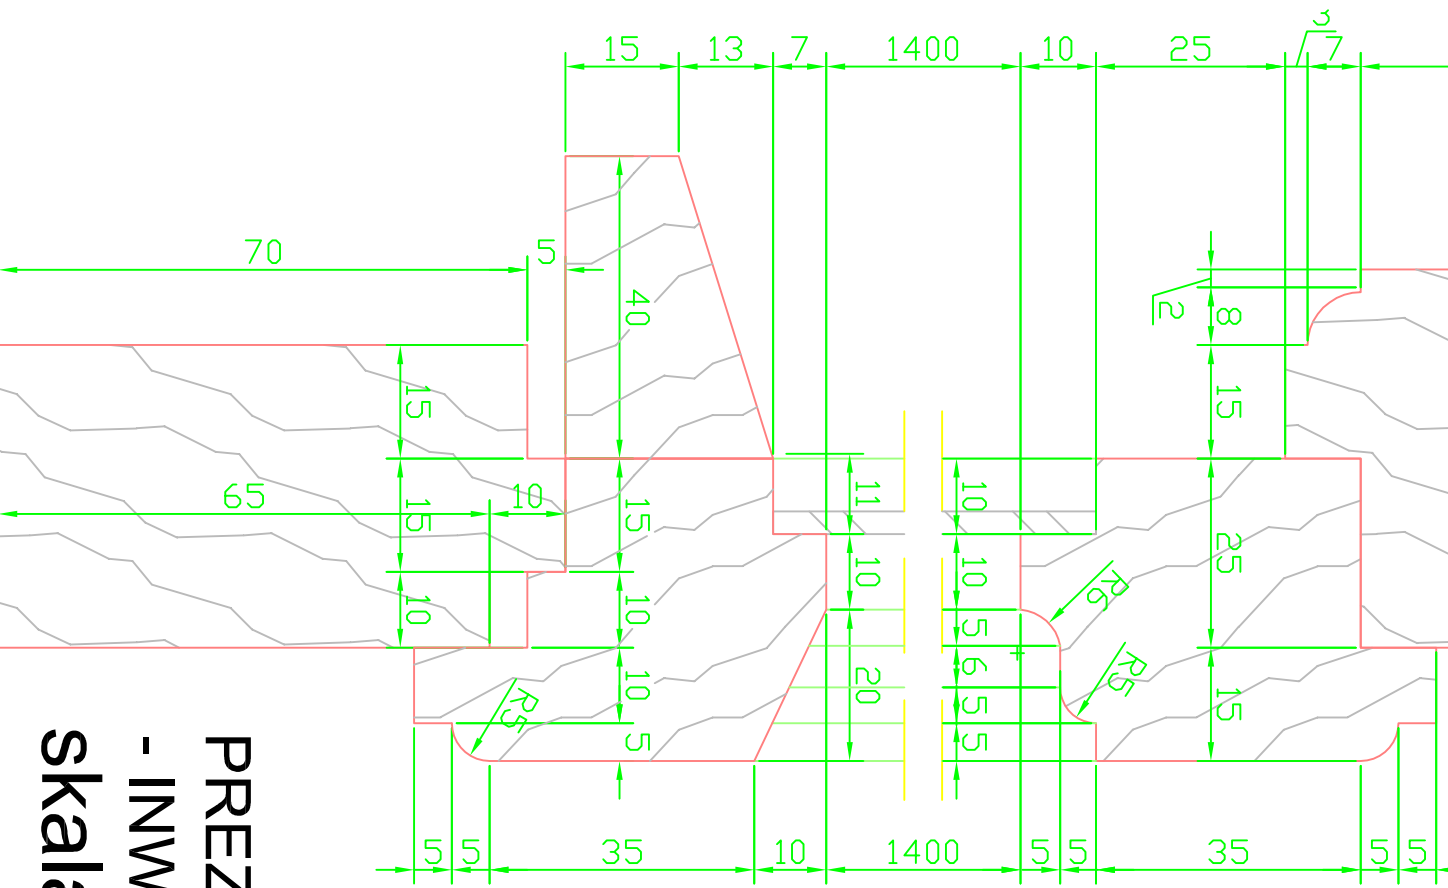

PREZKRÓJ PIONOWY
- INWENTARYZACJA
skala 1:1

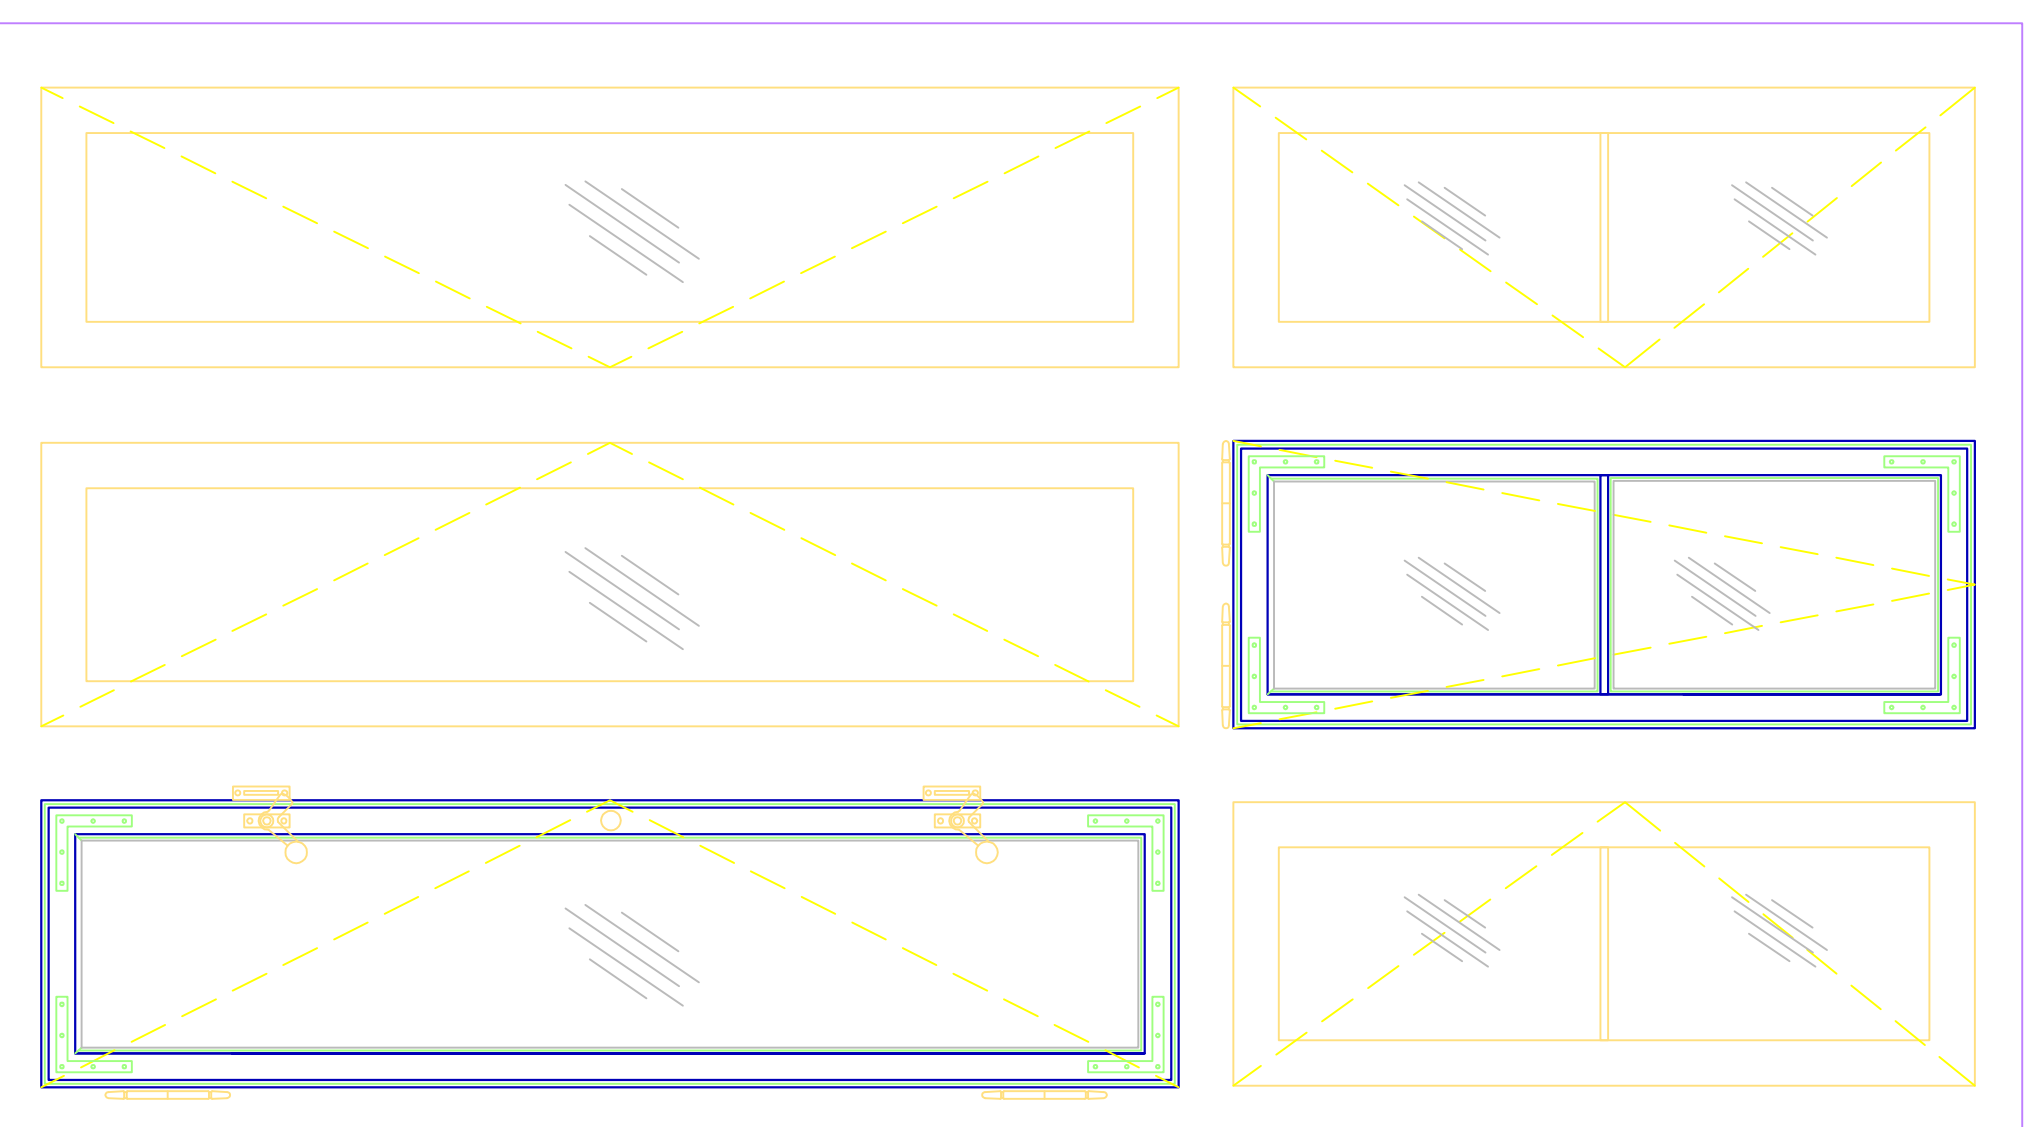

WIDOK OKNA OD STR.
WEWNĘTRZNEJ
- INWENTARYZACJA skala 1:10

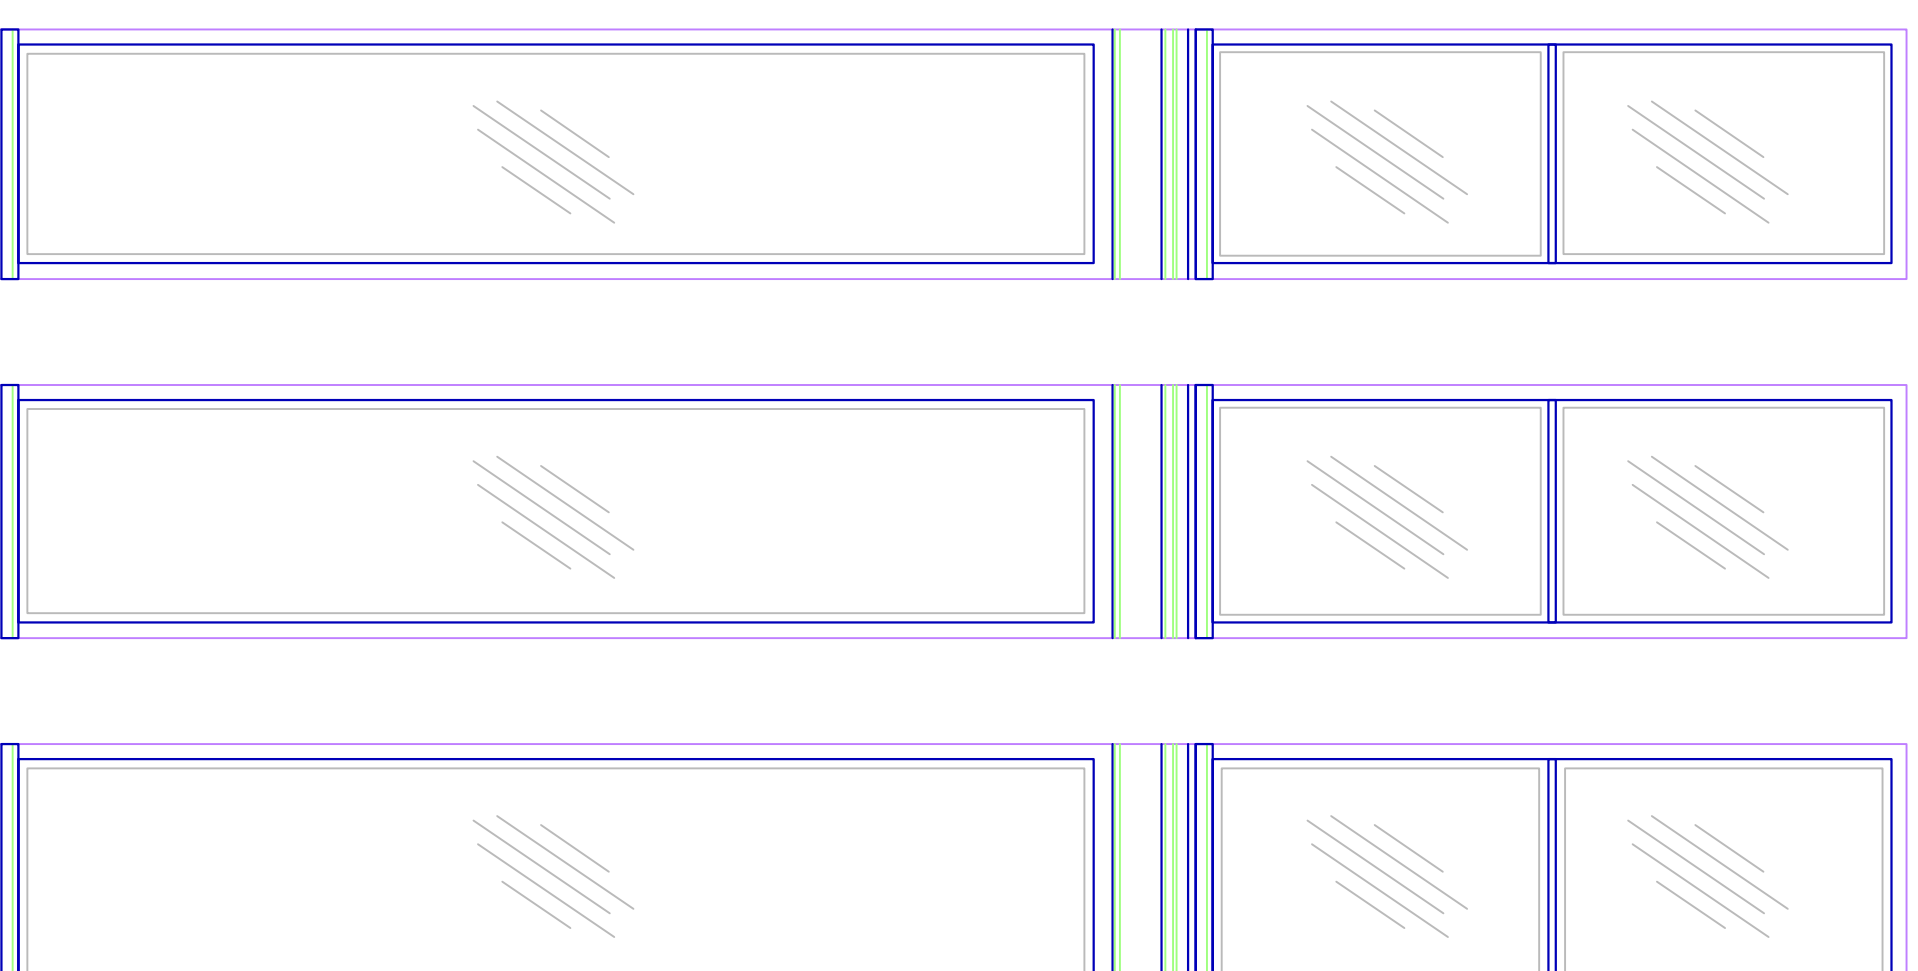

WIDOK OKNA OD STR. ZEWNĘTRZNEJ
- INWENTARYZACJA
skala 1:10

INWENTARYZACJA STOLARKI OKIENNEJ - okno O22

BRANŻA:	ARCHITEKTURA
STADIUM:	INWENTARYZACJA
<h1>PROARTIS</h1>	
<p>PRACOWNIA ARCHYTEKTONICZNA GRZEGORZ WÓJCIKOWSKI</p> <p>Ul. Stalowa, 4 / p.201, 10-420 DŁŚTYN e-mail: kulup@poczta.onet.pl tel./fax: (089) 532-03-37</p>	
PRACOWNIA	mgr inż. arch. Grzegorz Wójcikowski 5/2006/06
DATA	10. Stycznia 2006 roku / 10.01.06
05.2012	IN-22
	10.01.06