


WIDOK OKNA OD STR. WEWNĘTRZNEJ
PIERWSZE SKRZYDŁO - INWENTARYZACJA
skala 1:10

WIDOK OKNA OD STR. WEWNĘTRZNEJ
DRUGIE SKRZYDŁO - INWENTARYZACJA
skala 1:10

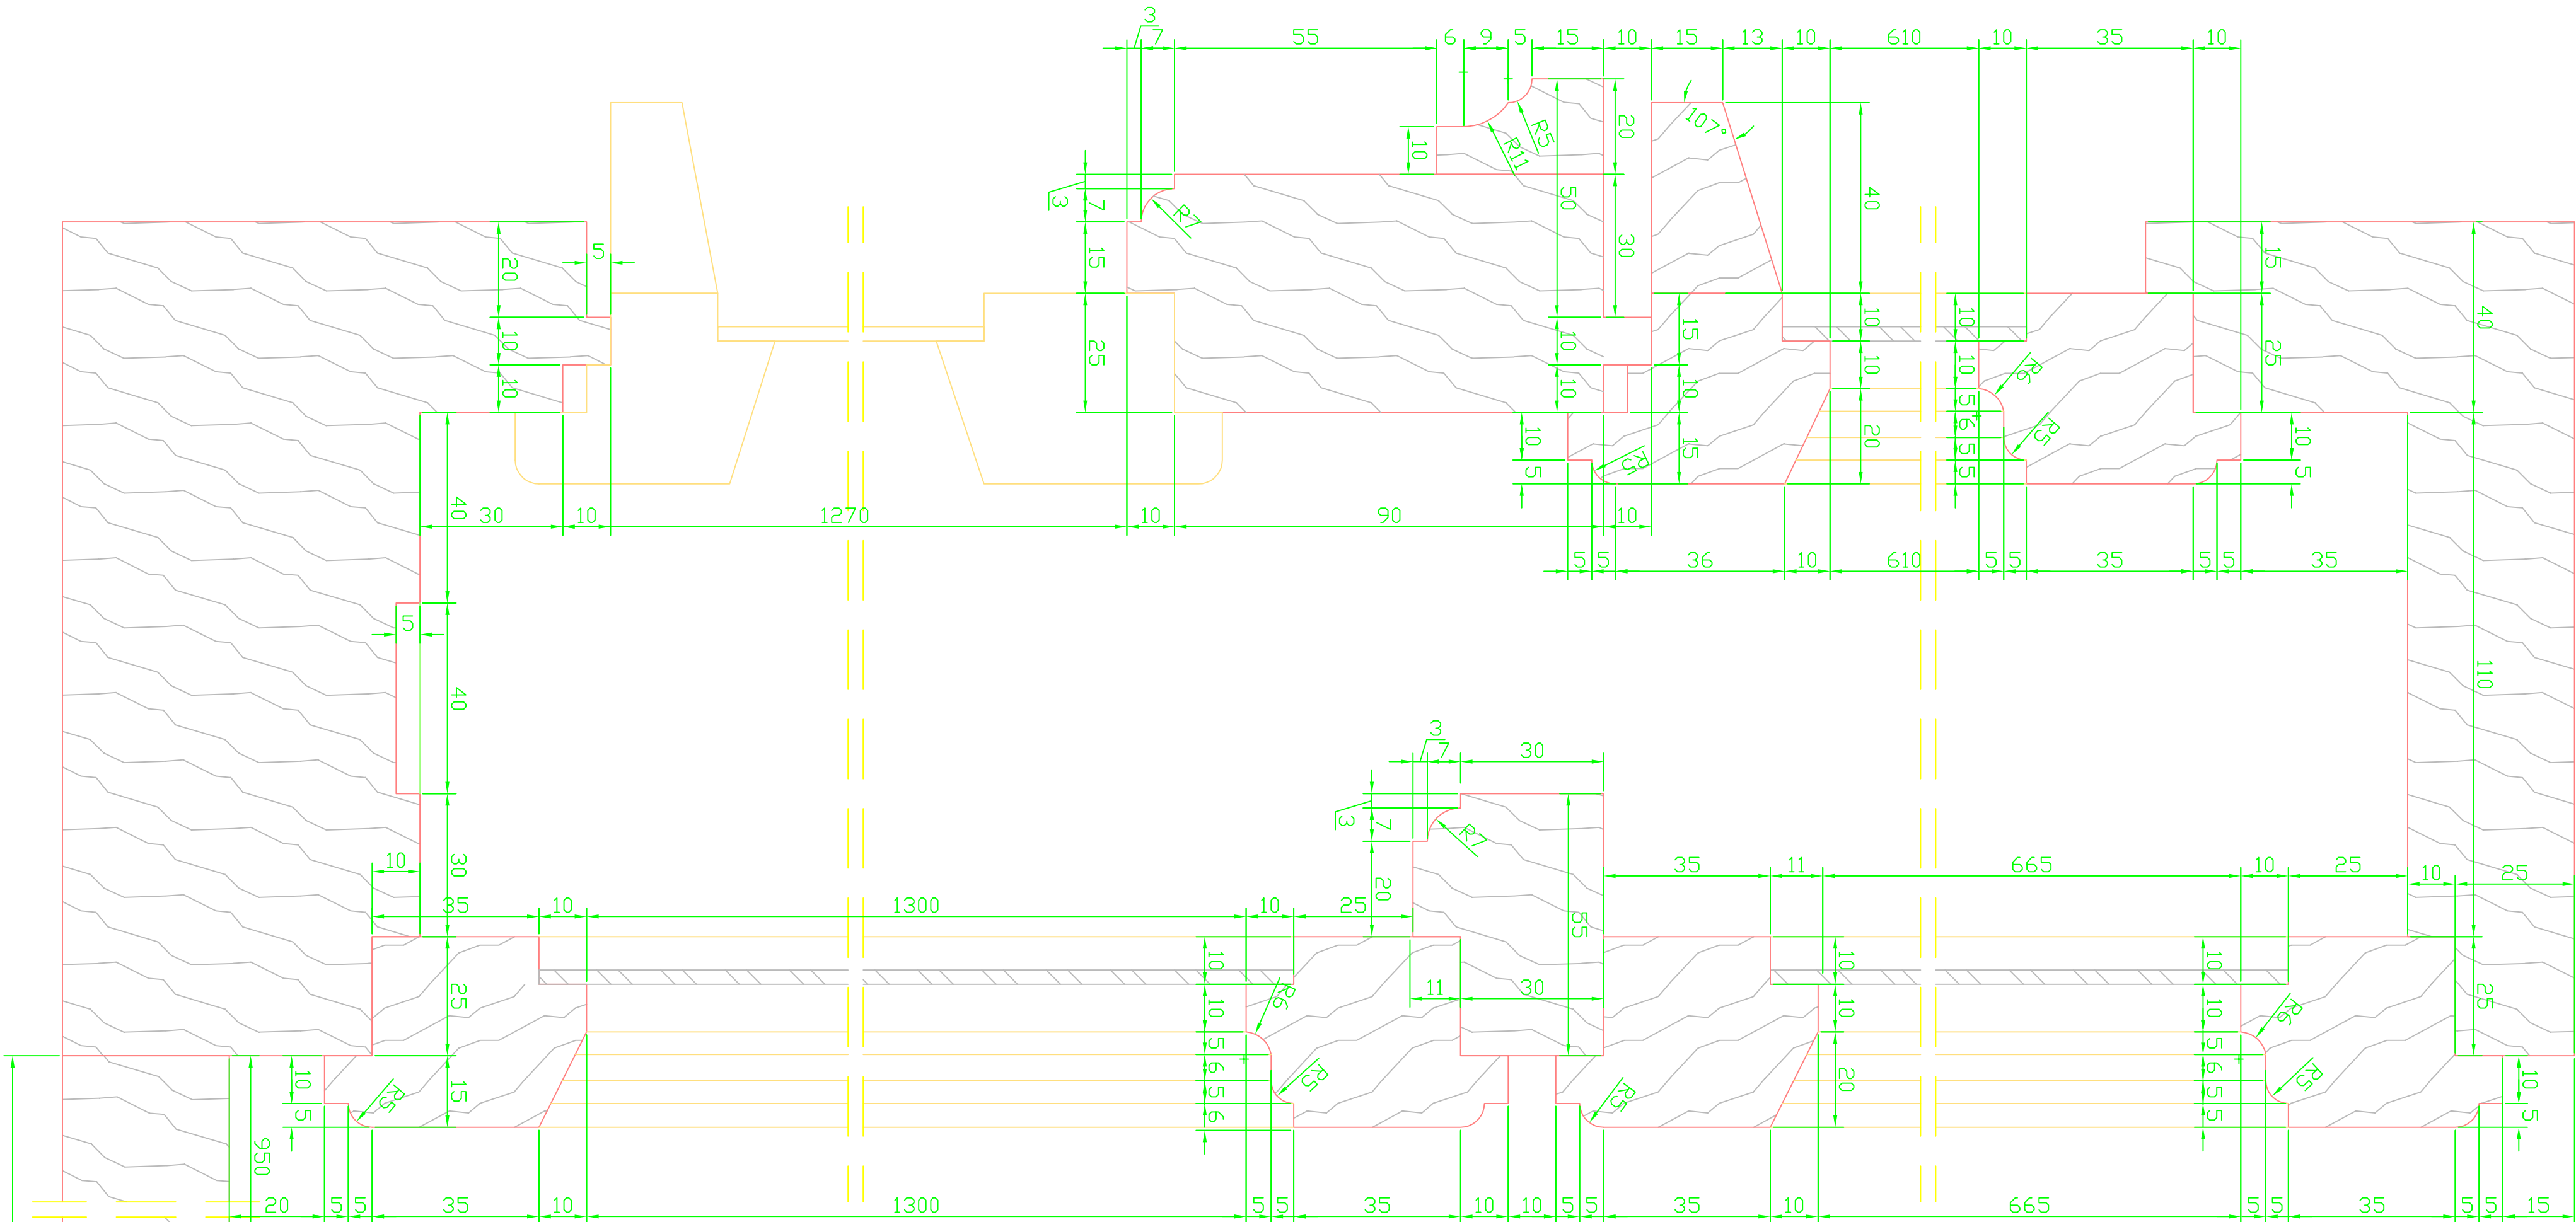

PREZKRÓJ PIONOWY
- INWENTARYZACJA
skala 1:1

WIDOK OKNA OD STR. ZEWNĘTRZNEJ
- INWENTARYZACJA
skala 1:10

BRANŻA:	ARCHITEKTURA
STADIUM:	INWENTARYZACJA
<div>PROARTIS</div> <div>PRACOWNIA ARCHYTEKTONICZNA GRZEGORZ WÓJTKOWSKI</div> <div>ul. Staliowa 4 / p.201, 10-420 DŁSZYŃ e-mail: biuro@proart-tis.pl tel./fax: 0899 532-03-37</div>	
DOKŁ.	DWA R. W. STUPACH
AKRES DOKŁ.	Strony 43-38 DłszyŃ Działka nr geod. 151, obręb MKL, gmina Dłwity, powiat K. DłszyŃ, woj. warmińsko-mazurskie
TEMAT RYSUNKU	INWENTARYZACJA STOLARKI OKIENNEJ ZABYTKOWEJ - OKNO 09A
OPRACOWAŁ	mgr inż. arch. Grzegorz Wójcikowski 5/2006/WM
ASISTENT	mgr inż. arch. Marcin Kieczyński 1/WMKK/2009
DATA	inż. Szymon Modrzyński WMKK/17/WMKK/07
	NR RYSUNKU
05.2012	IN-091
	1:10/1:1

INWENTARYZACJA
STOLARKI OKIENNEJ
- okno 09A