


UMOWNE OZNAKOWANIE BRYŁ DWORU

A
BRYLA NIŻSZA (STARSZA)

B
BRYLA WIŻSZA (NOWSZA)

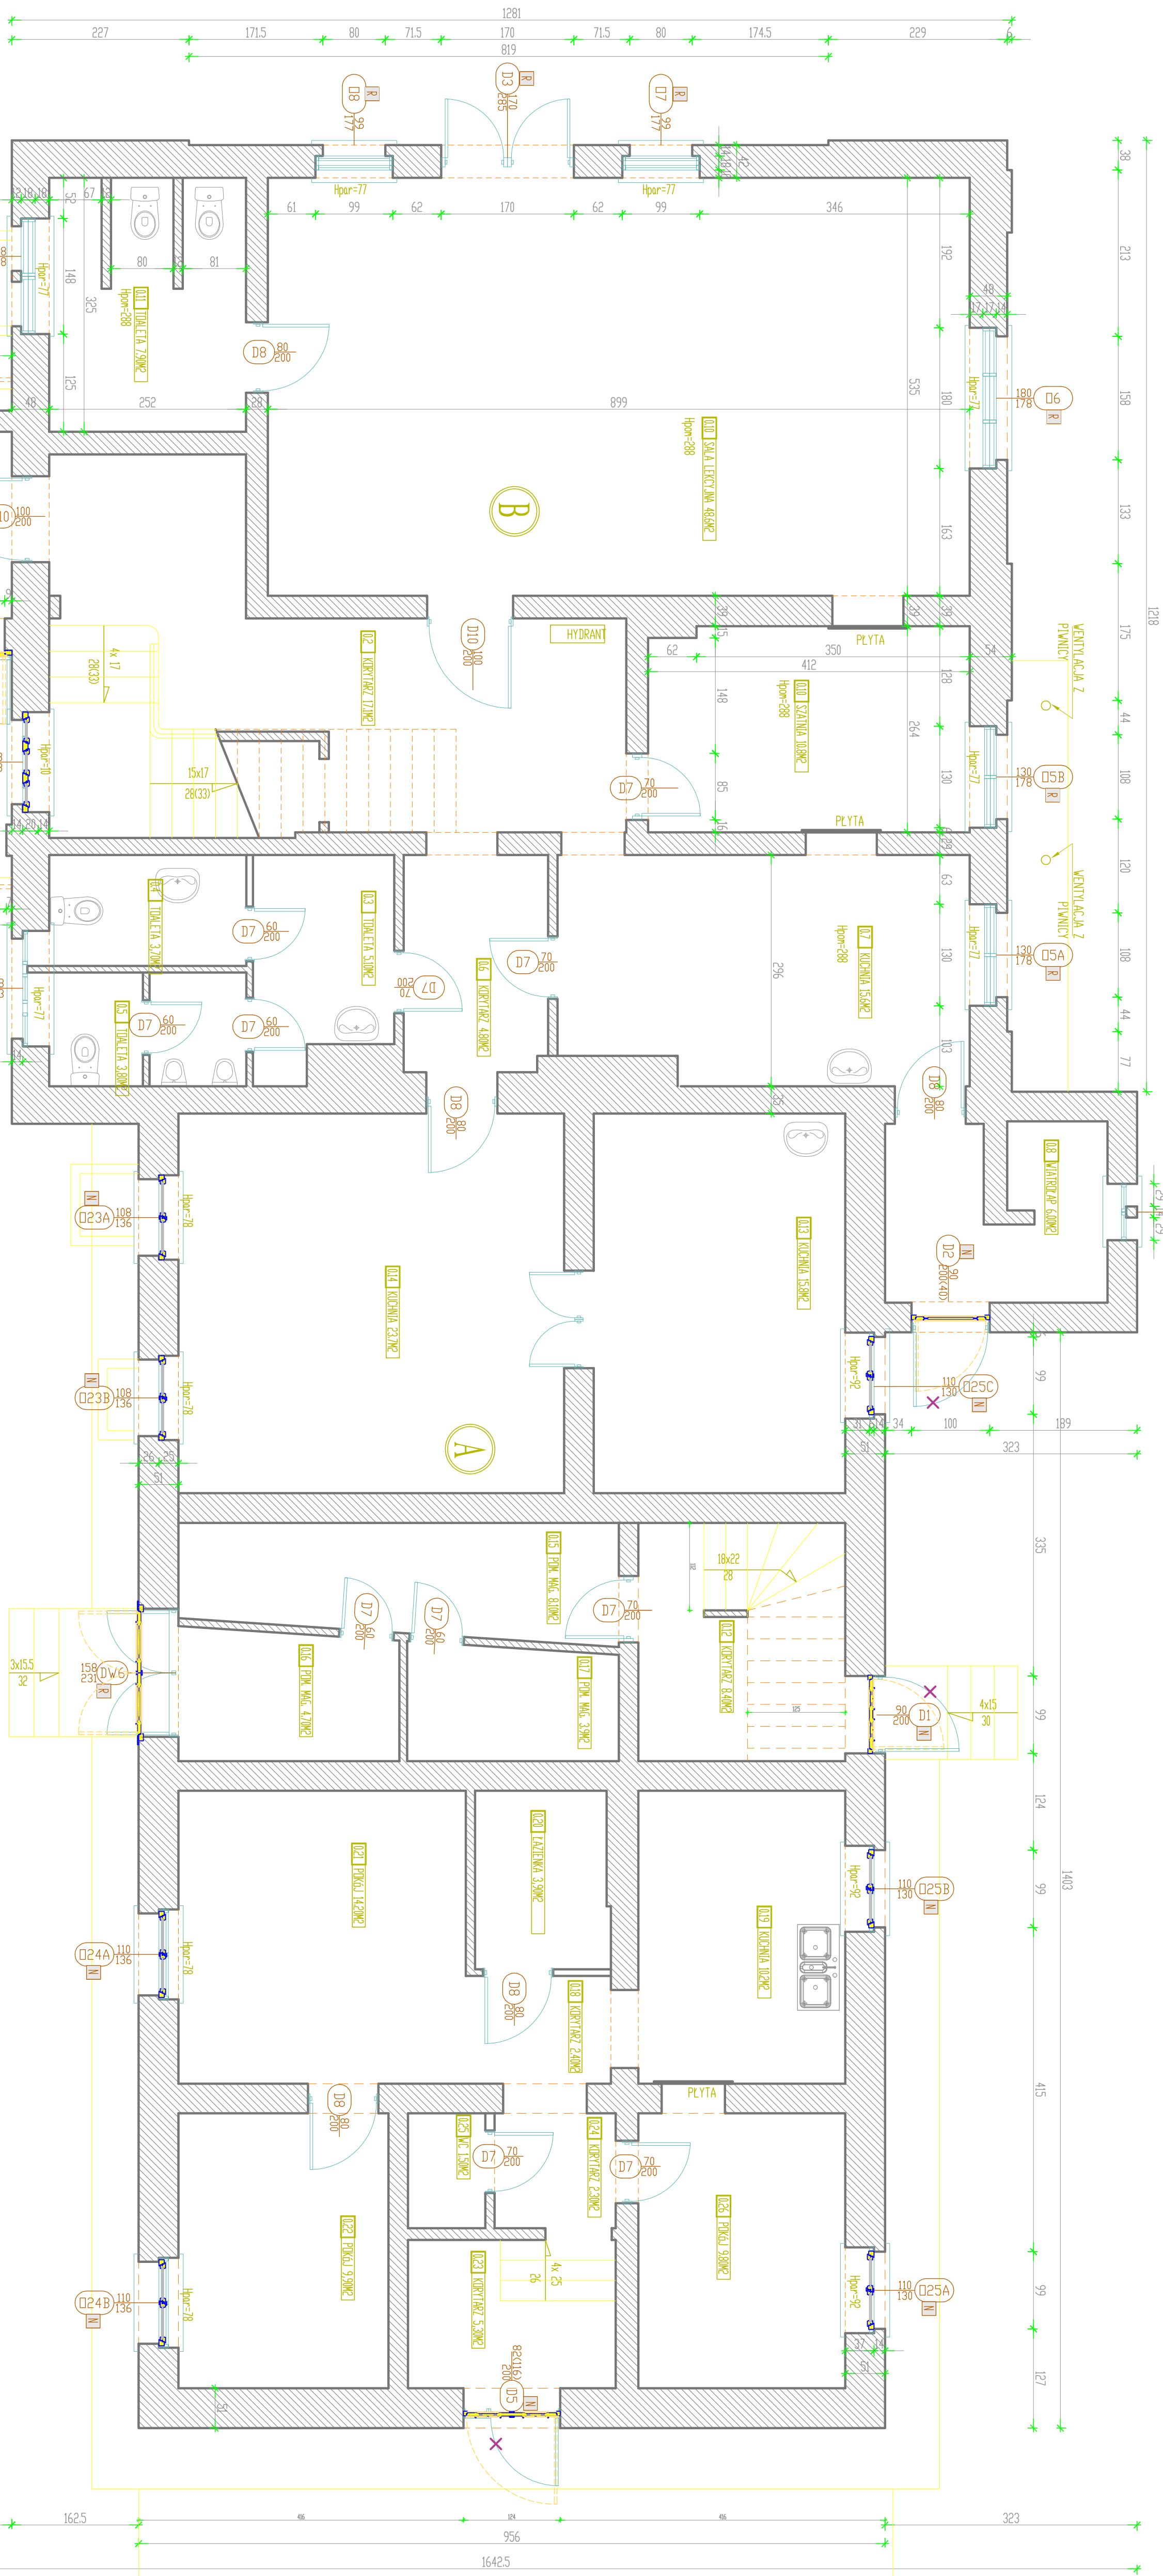

LEGENDA:


ELEMENTY DO USUNĘCIA

ISTNIEJĄCA ŚCIANA

[N] ZAKRES PRAC:

[R] ZAKRES PRAC:



PROARTIS

PRACOWNIA ARCHITEKTONICZNA
GRZEGORZ WDJTKOWSKI
ul. Stalowa 4 / p.201, 10-420 DŁSZYŃ
e-mail: biuro@pracowniaarchitektoniczna.pl
tel./fax: (089) 522-02-27

REMONT DWDRU W STUPACH

Działka nr geod. 151, obręb MYKI, gmina: DRYWITY,

RZUT PRZYZIEMIENIA	
mon. inż arch. Grzegorz Włodkowski 5/2006/W/M	

7/2000/WH

inż. Szymon Mioduszeński WAM/0147/DWDK/07

PA-1	1:50
------	------