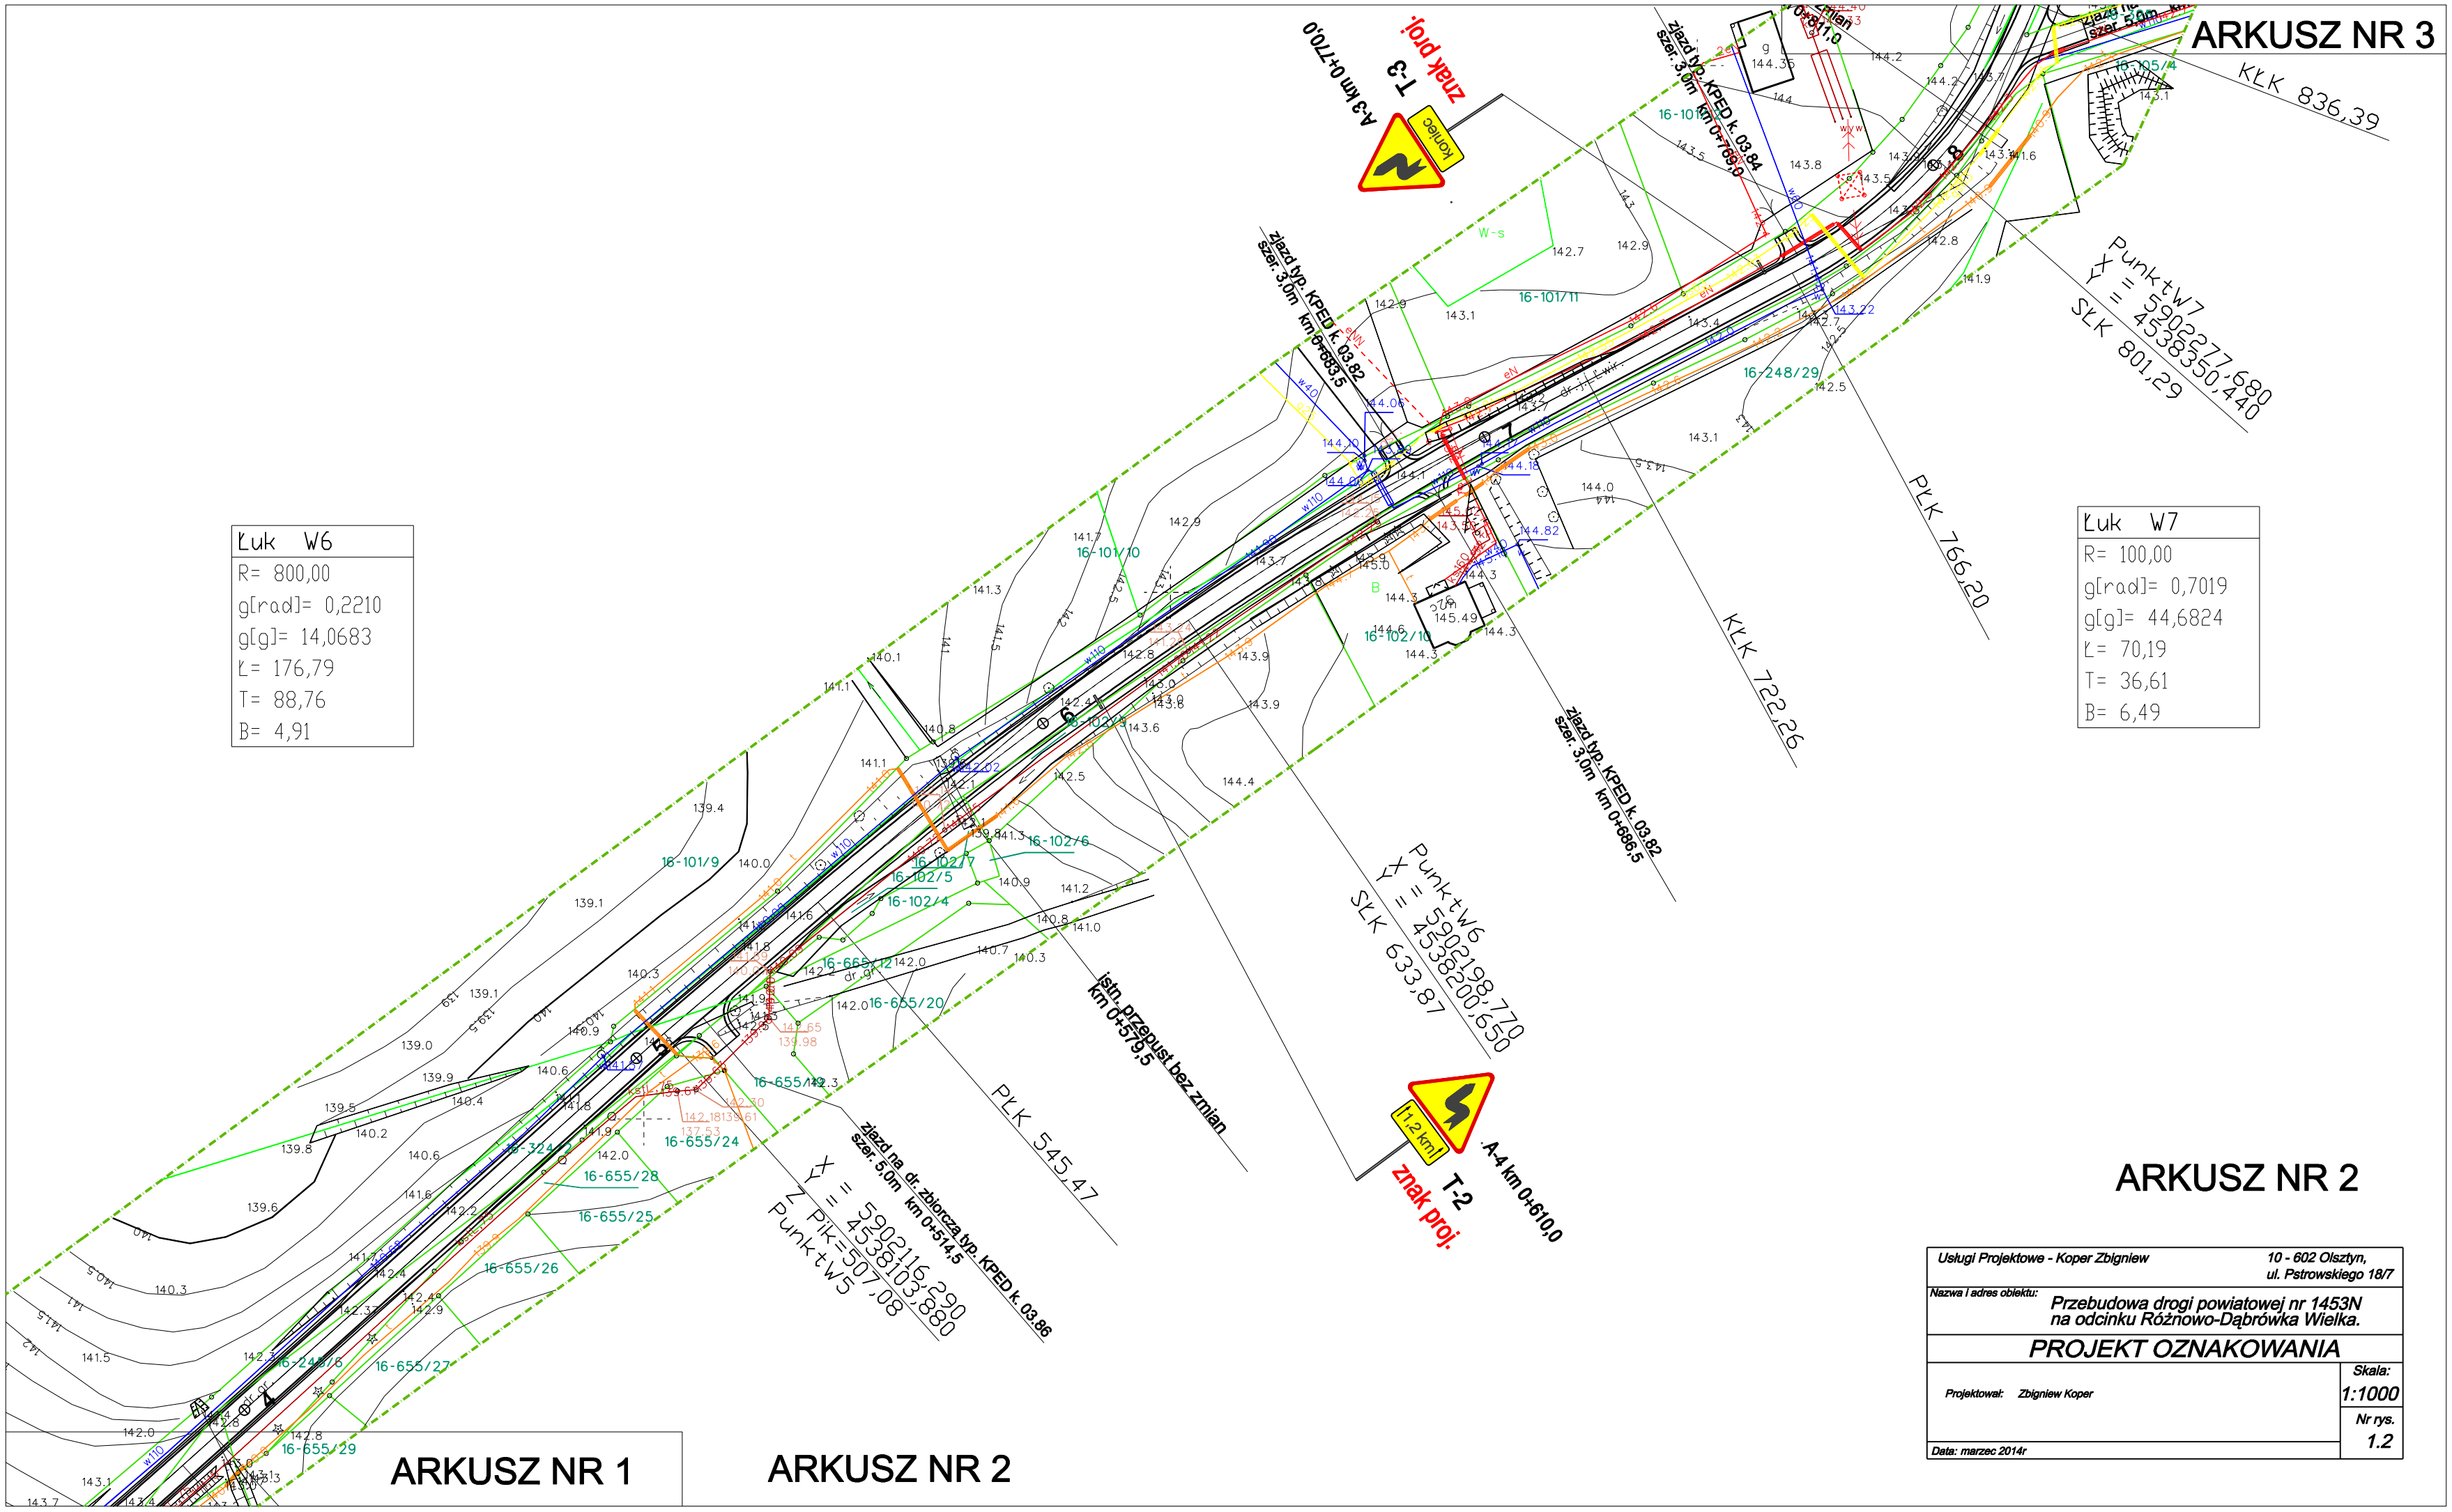


| | |
|---|---|
| Usługi Projektowe - Koper Zbigniew | 10 - 602 Olsztyn, ul. Pstrowskiego 18/7 |
| Nazwa i adres obiektu: | Przebudowa drogi powiatowej nr 1453N na odcinku Różnowo-Dąbrówka Wielka. |
| PROJEKT OZNAKOWANIA | |
| Projektował: Zbigniew Koper | Skala: 1:1000 |
| Data: marzec 2014r | Nr rys. 1.2 |