



PROFILE SŁUPKOWE OTWORÓW

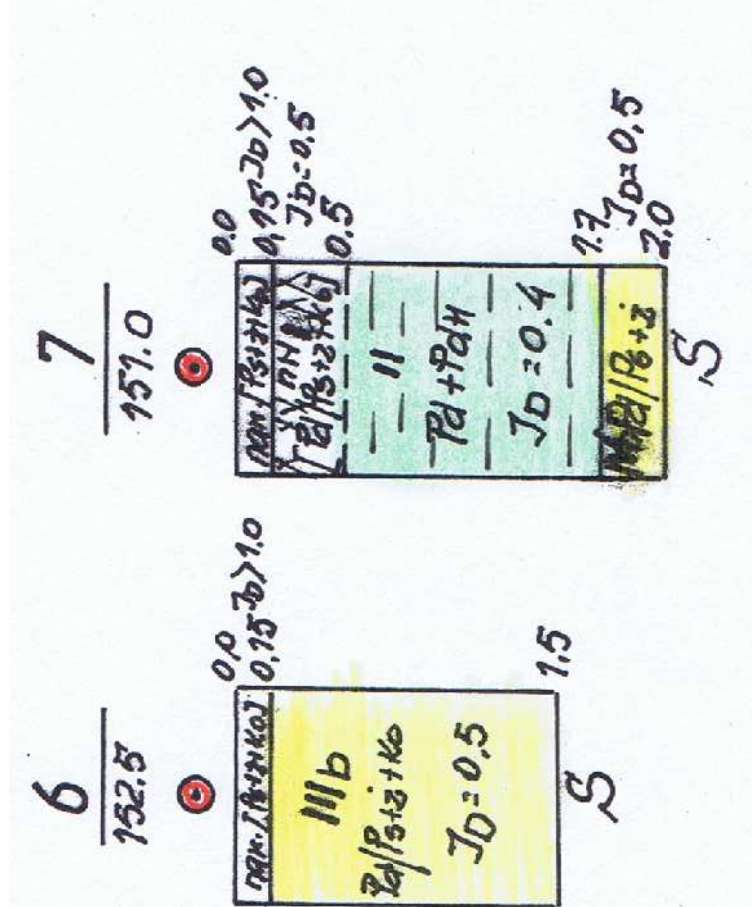

Dąbrówka Wielka

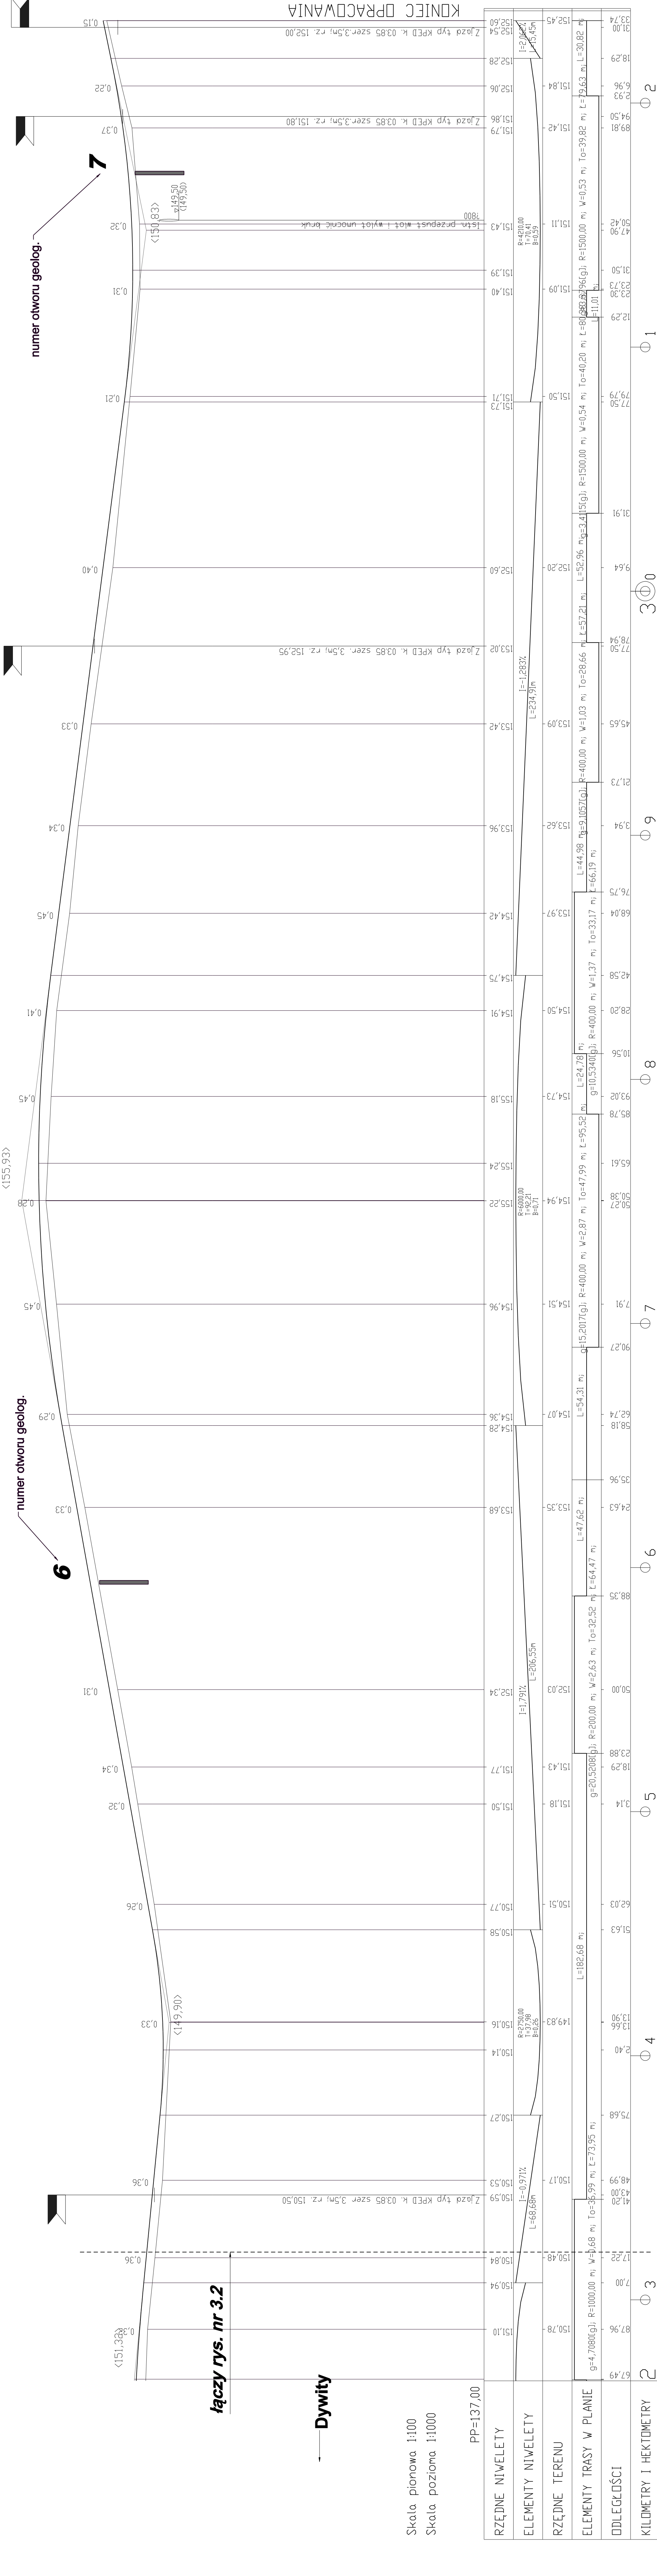

Skala pionowa 1:100

Skala pozioma 1:1000

PP=137.00

[illegible]

<p>Usługi Projektowe - Koper Zbigniew</p> <p>10-620 Olsztyn, ul. Piastowskiego 187</p> <p>Nazwa i adres zleceniodawcy: Przebudowa drogi powiatowej nr 1453N na odcinku Różnowo - Dąbrówka Wielka.</p>	<p>Skala: 1:100/1000</p> <p>Nr rys. 2.3</p>
---	---

1