



KERG: P.2814.2016.2968
Woj. warmińsko-mazurskie
Powiat: olsztyński
Miejscowość: Dywity
Obręb: 281404_2.0005
Mapę sporządził: Jan Zubeł
Nr upr. geodez. 15270
18.07.2016 r.
Dokumenty potwierdzające aktualność
mapy przyjęto do zasobu w dniu
16.08.2016 i zaewidencjonowano pod
nr KERG P.2814.2016.2968

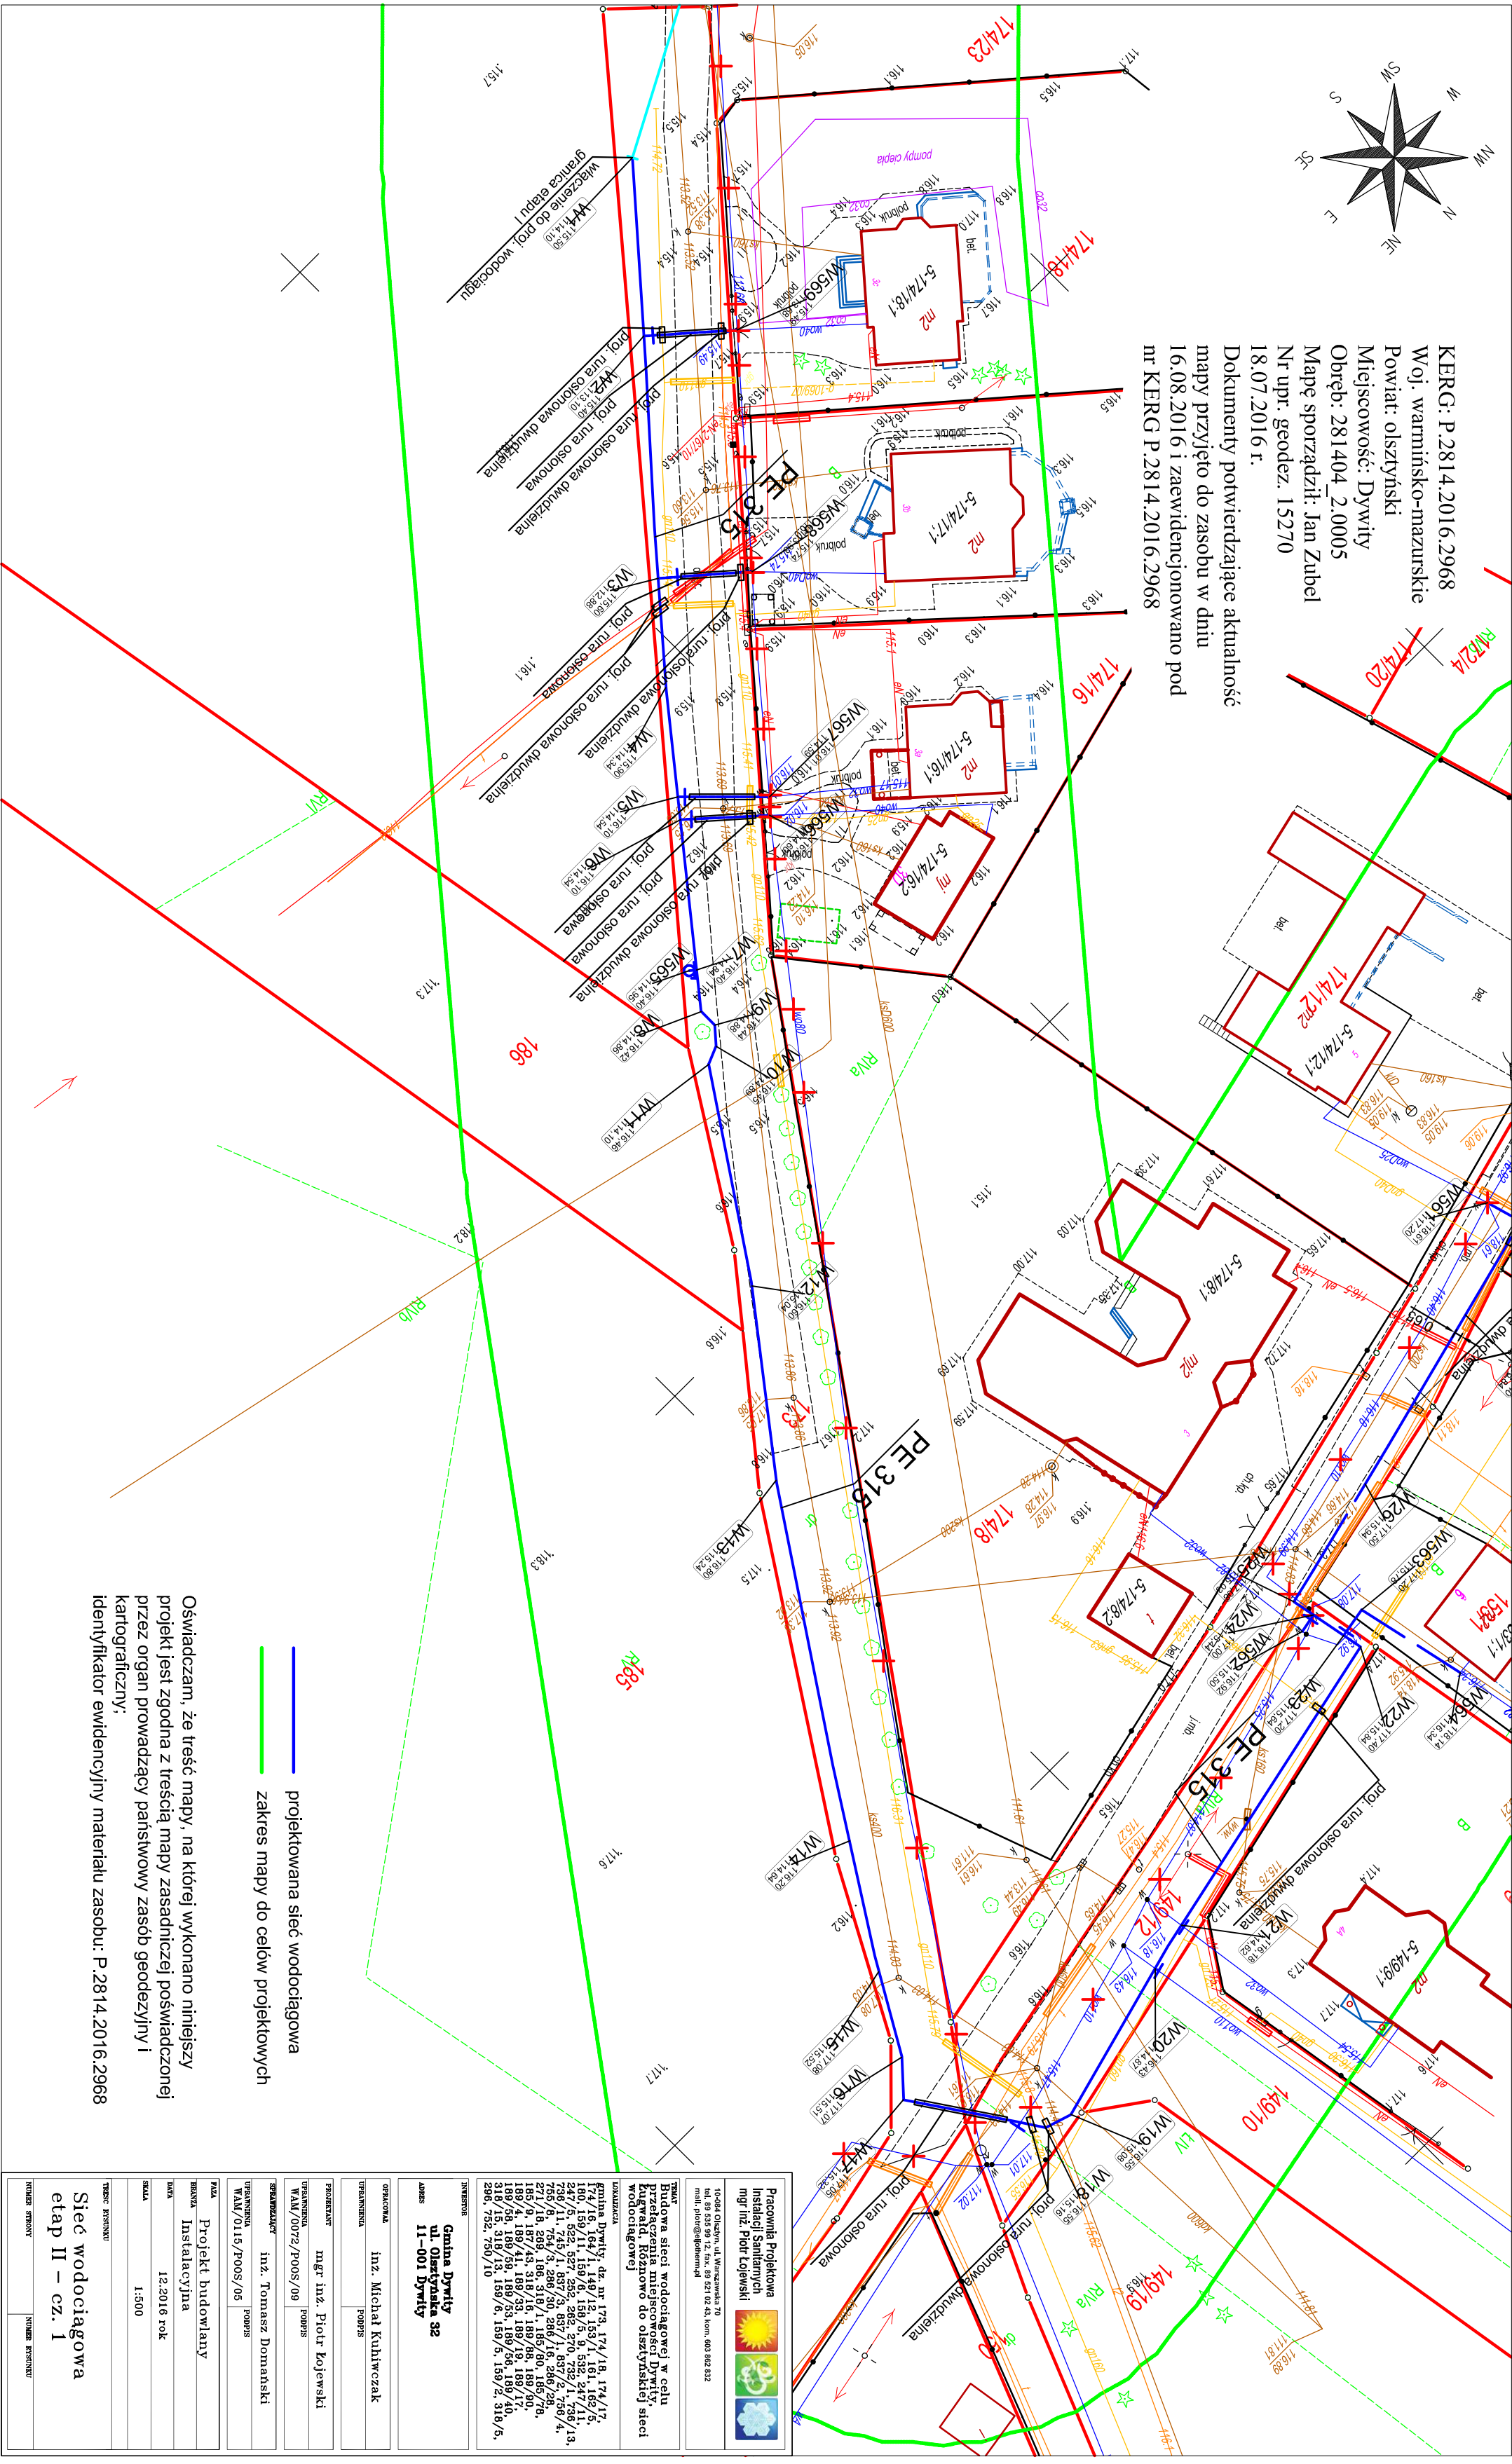

— projektowana sieć wodociągowa
— zakres mapy do celów projektowych

Oświadczam, że treść mapy, na której wykonano niniejszy projekt jest zgodna z treścią mapy zasadniczej poświadczanej przez organ prowadzący państwowy zasób geodezyjny i kartograficzny:
identyfikator ewidencyjny materiału zasobu: P.2814.2016.2968

Pracownia Projektowa Instalacji Sanitarnych mgr inż. Piotr Łojewski mgr inż. Piotr Łojewski		
Tabela danych, ul. Wyszczepaka 70 tel. 89 535 99 12, fax 89 521 82 43, kom. 603 882 832 mail: ppi@einfem.pl		
Zakres projektu: sieć wodociągowej w całości przebiegająca przez teren miejscowości Dywity Kąkolewo. Rozmowa do olsztyńskiej sieci wodociągowej		
Lokalizacja: gmina Dywity, dz. nr 173, 174/18, 174/17, 174/16, 184/1, 149/12, 153/1, 161, 182/5, 180, 156/11, 159/6, 156/5, 9, 532, 247/11, 247/5, 522, 527, 252, 282, 270, 732, 1, 738/13, 738/11, 743, 1, 587/5, 653/1, 153/2, 736/4, 736/1, 743		