MAPA SYTUACYJNO – WYSOKOŚCIOWA
SKALA 1 : 500

/ PRZESKALOWANO Z MAPY 1 : 1000/

REPRODUKCJA WZBRONIONA

KERG: 14.19-32/2009
Woj.: warmińsko - mazurskie
Powiat: olsztyński
Gm./Miasto: Dywity
Obręb: Tuławki
Arkusz: 222.212.192,194
Działka: 192/3

Nie wyklucza się istnienia w terenie innych nie wykazanych na niniejszej mapie urządzeń podziemnych, które nie były zgłoszone do inwentaryzacji lub o których brak jest informacji w instytucjach branżowych.

Stan aktualny na dzień 29.12.2009r.

Wykonawca:

Nr 9905 USŁUGI GEODEZYJNE
mgr inż. Marek Turowski
Geodeta
10-693 Olsztyn, ul. Sucharskiego 6/31
tel. 54 50 97, tel. kom. 0 601 647 310
NIP 739-109-06-36; Regon 510529869

granice działki nr27/3,192/3 od strony drogi nr 26 wkreślono z danych graficznych pierworysu mapy ewidencji gruntów w skali 1:5000

UWAGA: ⊙ - punkt prawnie chroniony na podstawie art. 15 ust. 3 ustawy z dnia 17 maja 1989r. - Prawo geodezyjne i kartograficzne.

Zgodnie z art. 18 ustawy z dnia 17.05.1989r. - Prawo geodezyjne i kartograficzne (tj. Dz.U. Nr 240 z 2005 roku, poz. 2027) reprodukowanie, rozpowszechnianie i rozprowadzanie niniejszej mapy wymaga zezwolenia Starosty Olsztyńskiego.
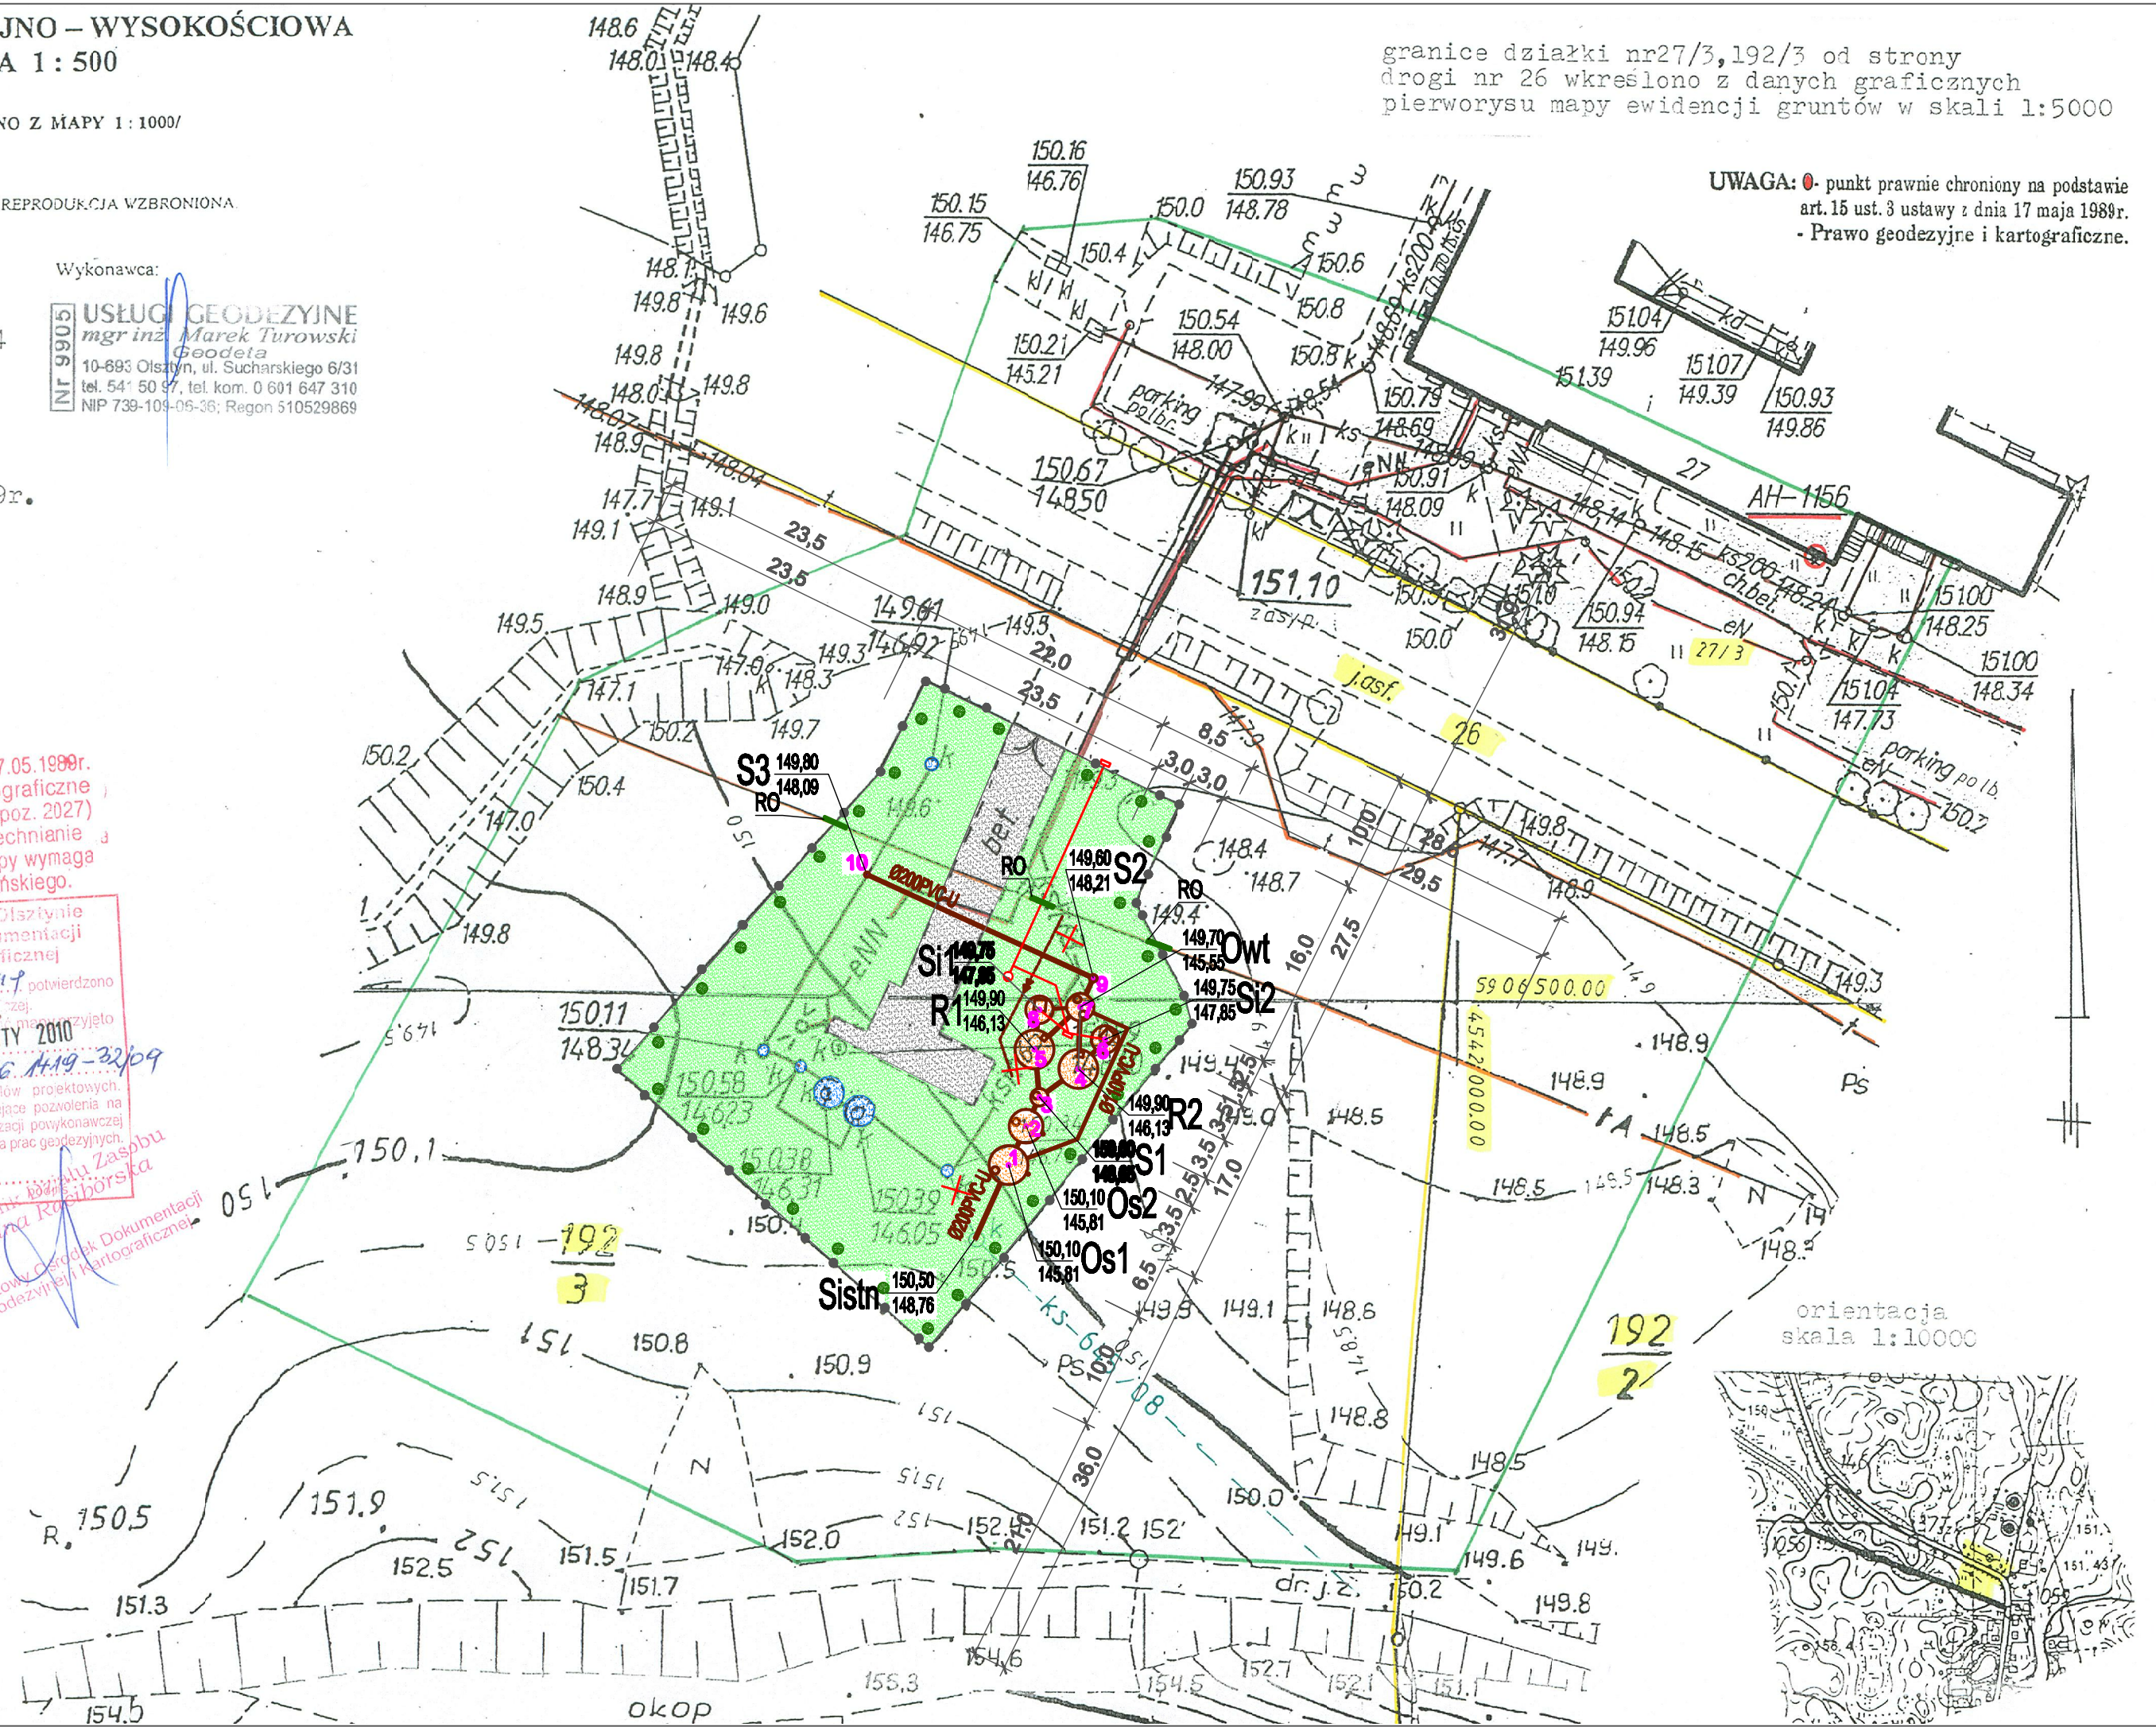
Starostwo Powiatowe w Olsztynie
Powiatowy Ośrodek Dokumentacji Geodezyjnej i Kartograficznej
W obszarze oznaczonym linią zielony potwierdzono w terenie aktualność treści mapy zasadniczej.
Dokumenty potwierdzające aktualność przyjęto do zasobu w dniu 04 STY 2010
i zaewidencjonowano pod nr KERG.14.19-32/09
Niniejsza mapa może służyć do celów projektowych. Projektowane obiekty budowlane wymagające pozwolenia na budowę podlegają wytyczeniu i inwentaryzacji powykonawczej przez jednostki uprawnione do wykonywania prac geodezyjnych.
Olsztyn 04 STY 2010
data
Kierownik Zasobu
Janina Kraśborska
Powiatowego Ośrodka Dokumentacji Geodezyjnej i Kartograficznej