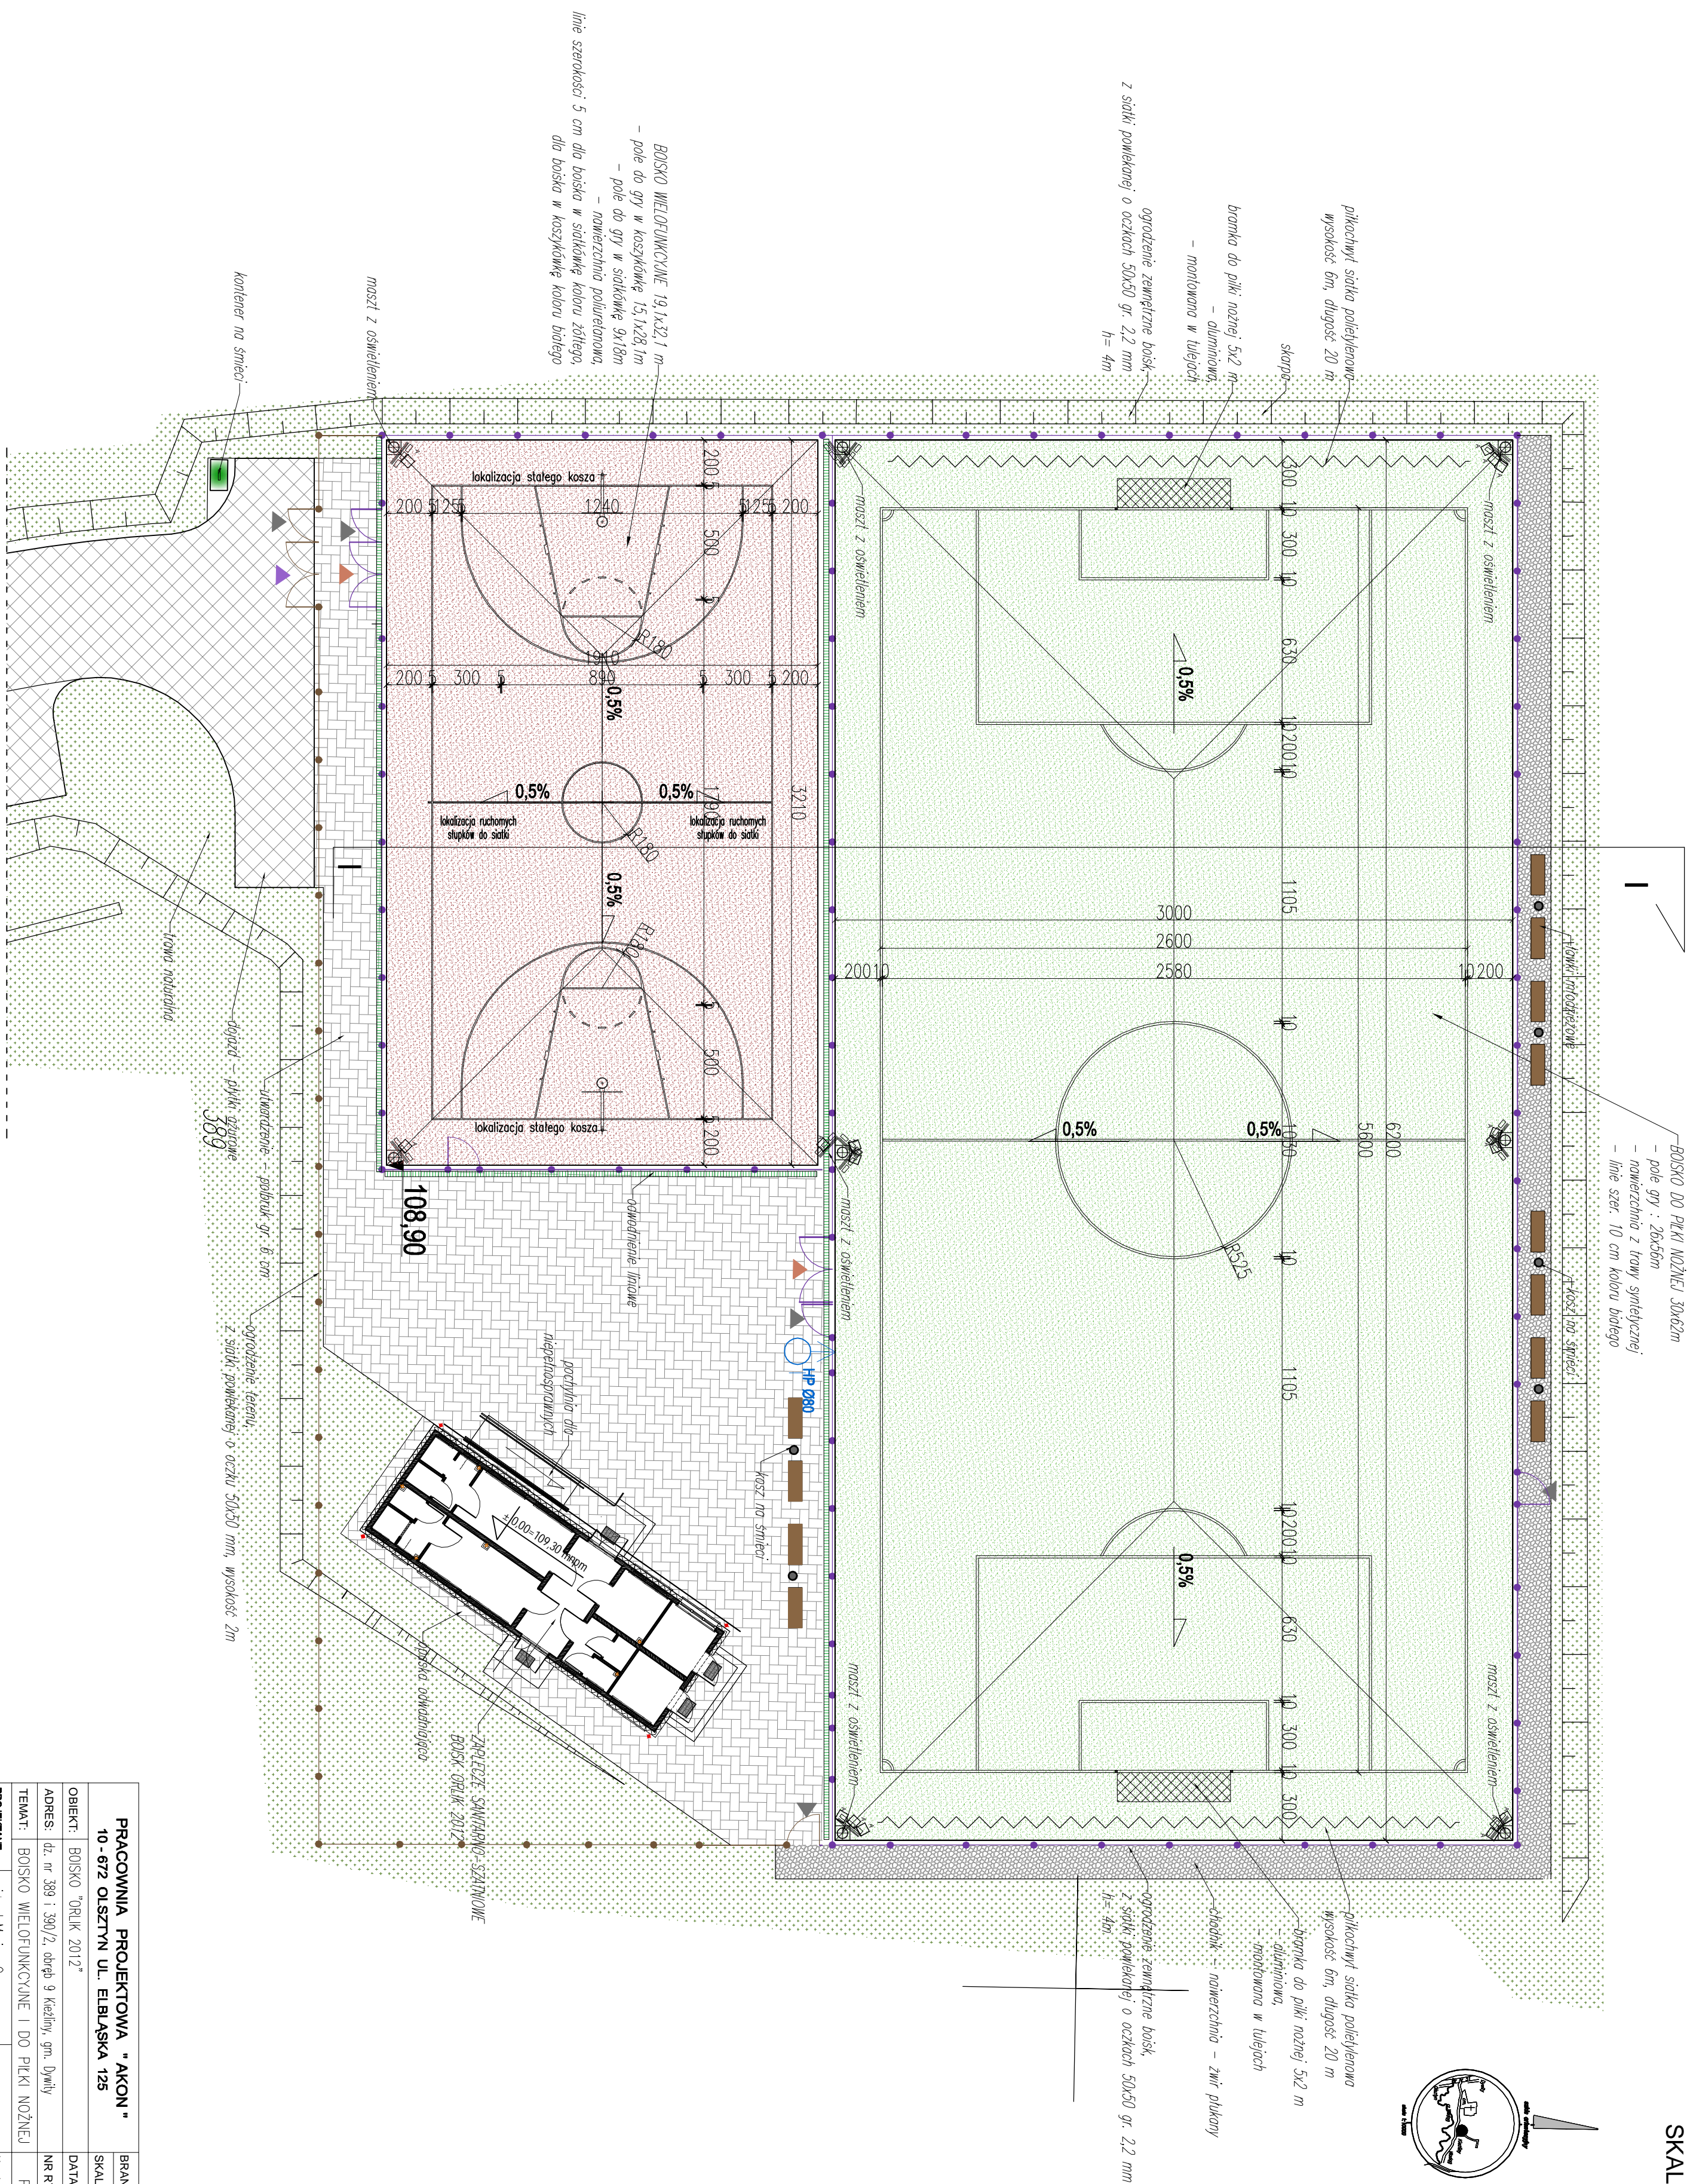
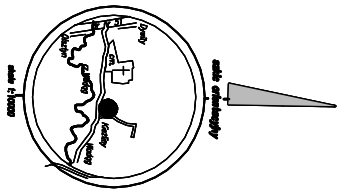


dz. nr 389 i 390/2, obręb 9 Kieźliny, gm. Dywity

BOISKA
SKALA 1:200

| | | | |
|---|---|---------------|--------------|
| <p align="center">PRACOWNIA PROJEKTOWA "AKON" 10-672 OLSTYŃ UL. ELBLĄSKA 125</p> | | BRANŻA: | ARCH. |
| OBJEKT: | BOISKO "ORLIK 2012" | SKALA: | 1:200 |
| ADRES: | dz. nr 389 i 390/2, obręb 9 Kieżliny, gm. Dąbły | DATA: | 05.2012 |
| TEMAT: | BOISKO WIELOFUNKCYJNE I DO PIŁKI NOŻNEJ | NR RYS: | AZ-1 |
| PROJEKTANT: | mgr inż. arch. Marcin Ceynowa | PROJ. BUD. | |
| SPRAWDZAJĄCY: | mgr inż. arch. Iwona Malinowska-Klimek | Upr. bud. nr: | 53/99/OŁ |
| OPRACOWAŁ: | mgr inż. Agnieszka Jodłock | Upr. bud. nr: | 3/MONK/21085 |