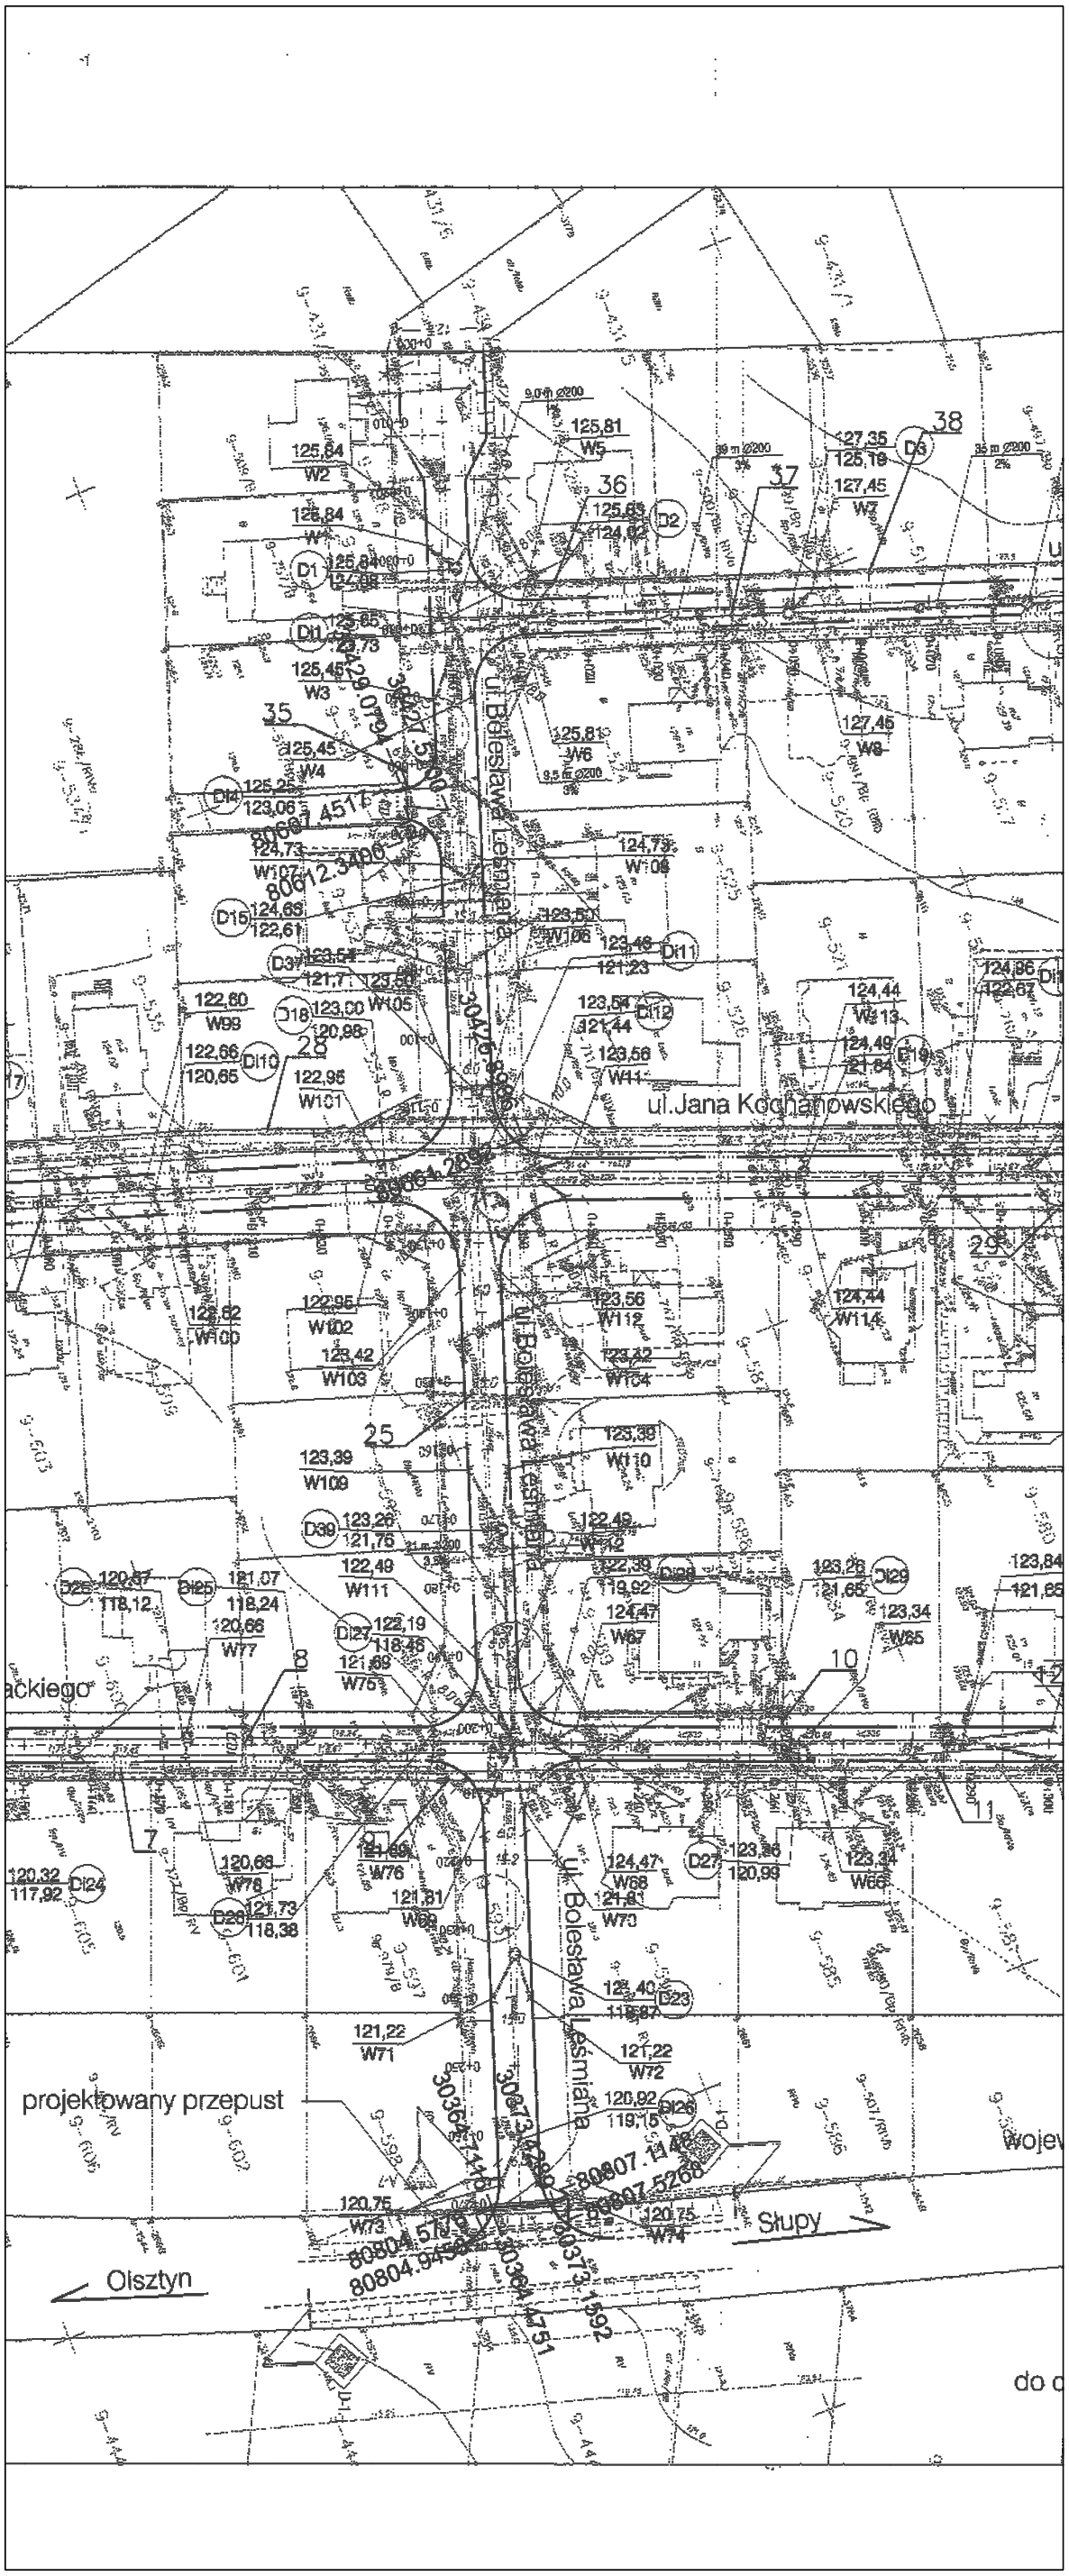
ul. Bolesława Leśmiana
ul.Jana Kochanowskiego
ul. Bolesława Leśmiana
ul. Bolesława Leśmiana
projektowany przepust
Olsztyn
Słupy
wojew
do c
ackiego