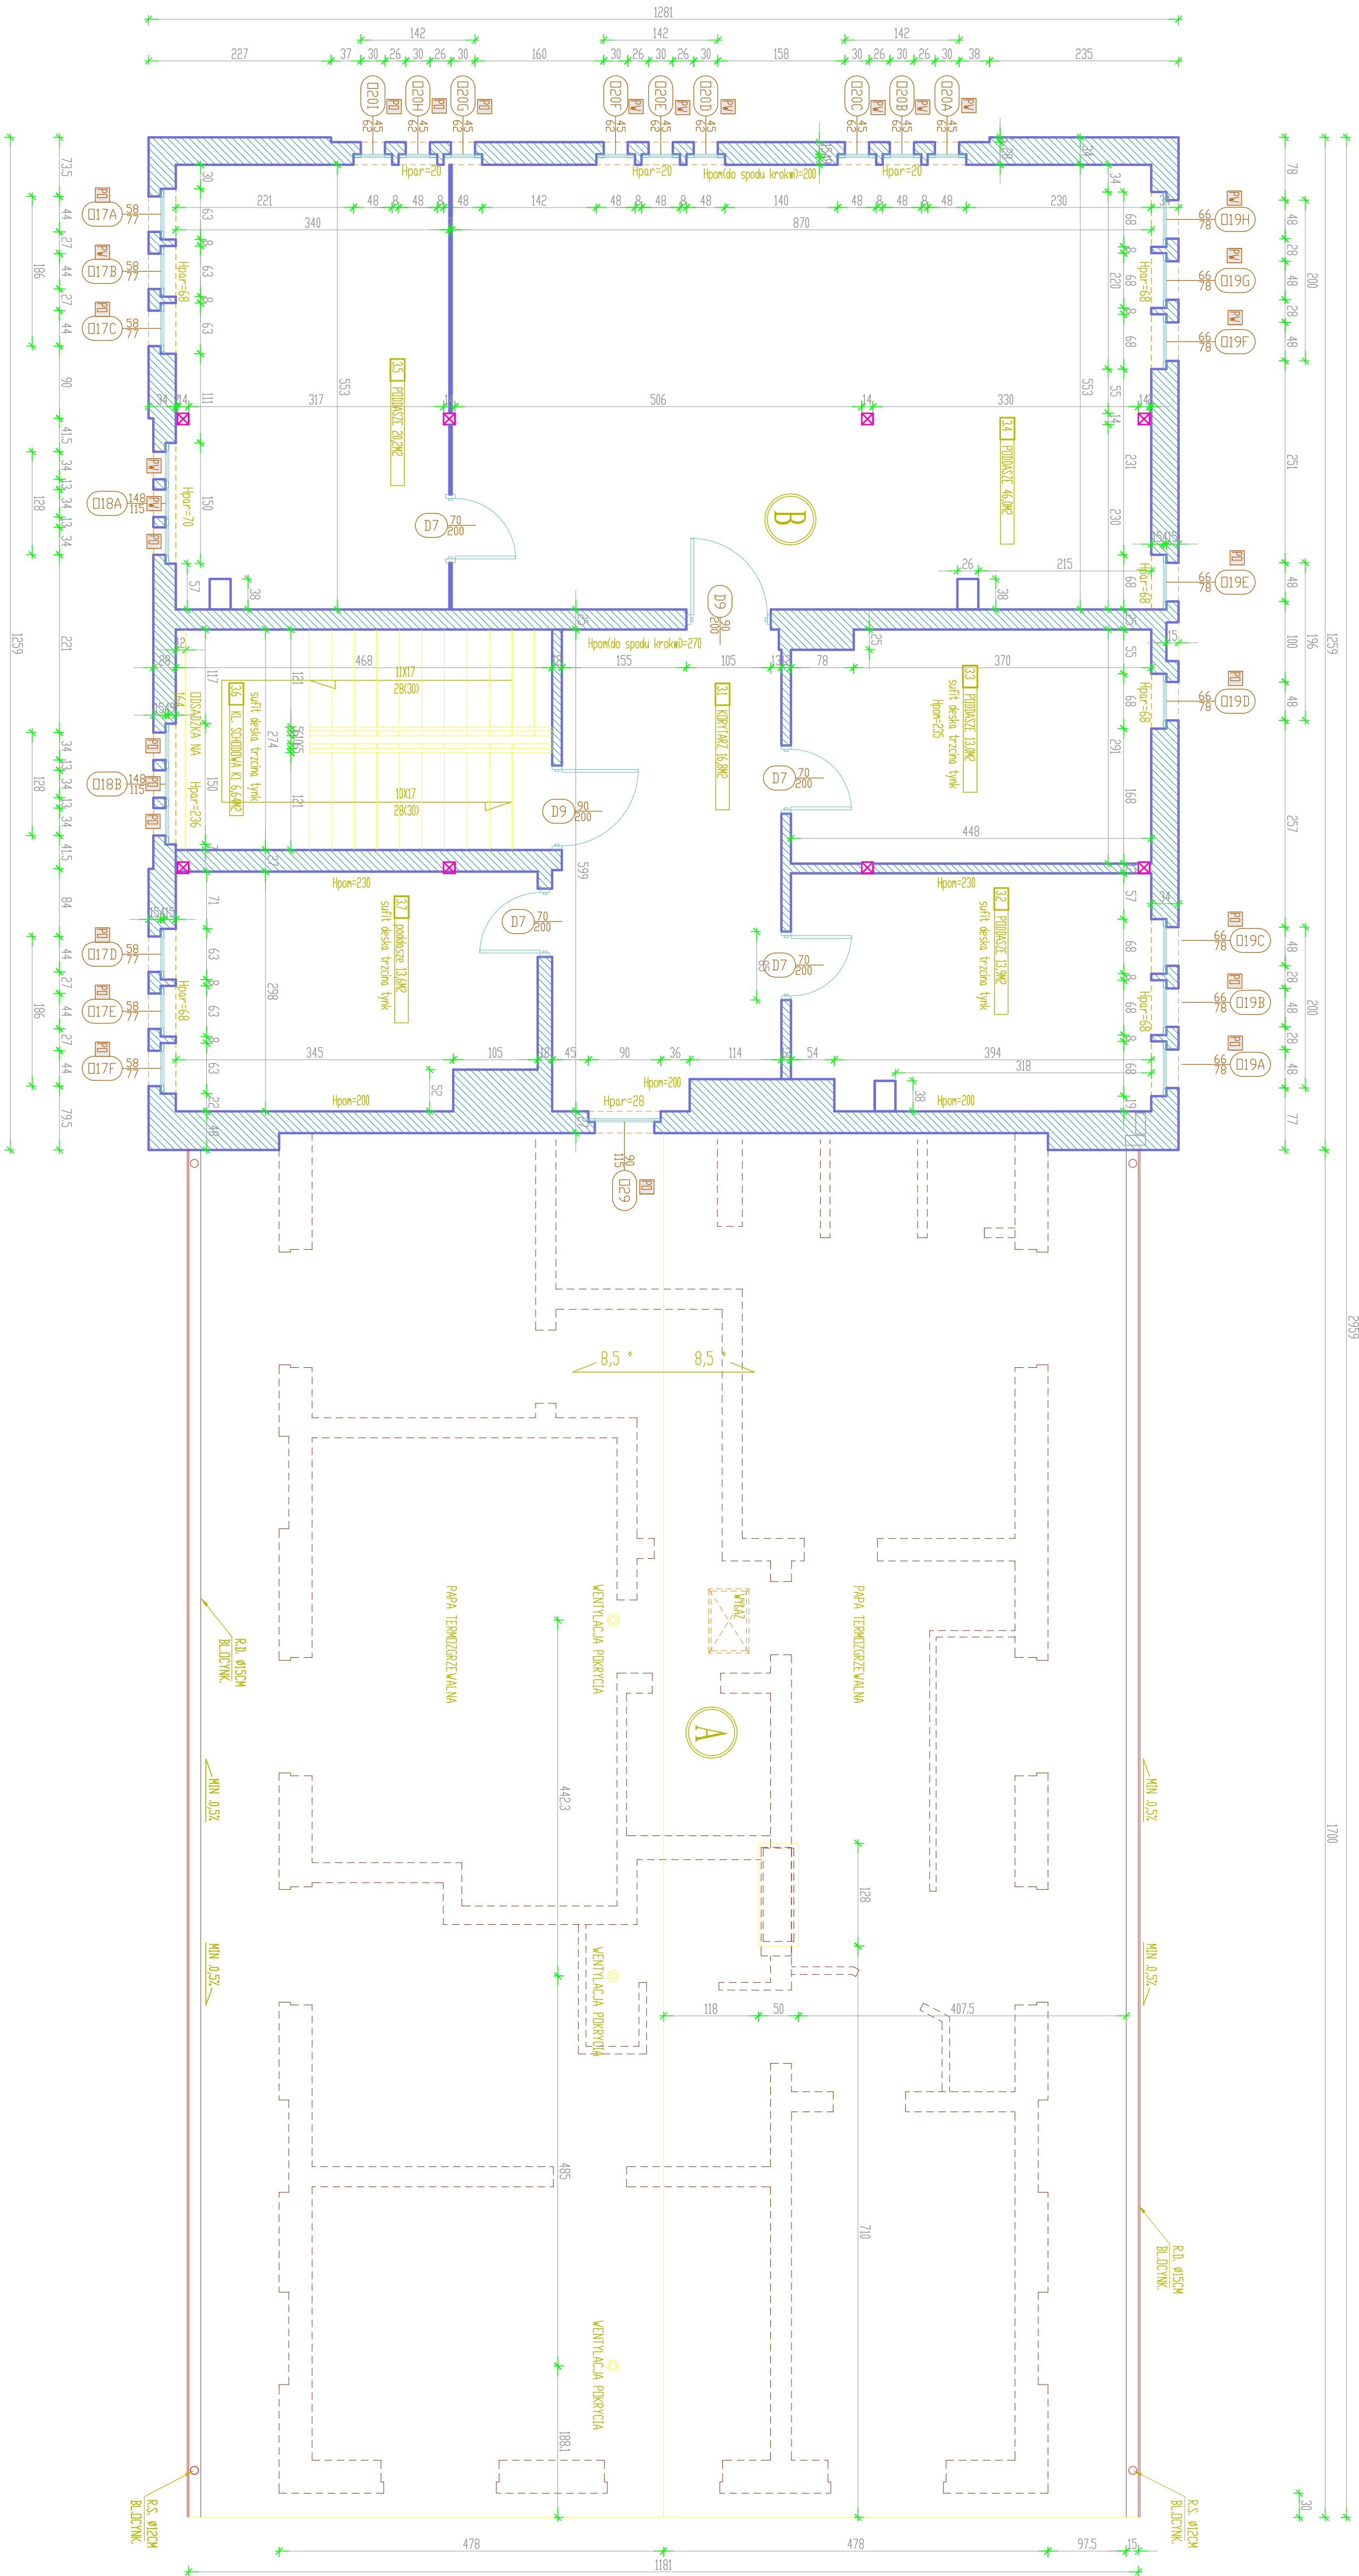


UMIOWNE OZNAKOWANIE BRYL DWORKI

**A**  
BRYŁA NIŻSZA (STARSZA)

**B**  
BRYŁA WYŻSZA (NDOWSZA)

[illegible]