




PREZKRÓJ PIONOWY
- INWENTARYZACJA
skala 1:1

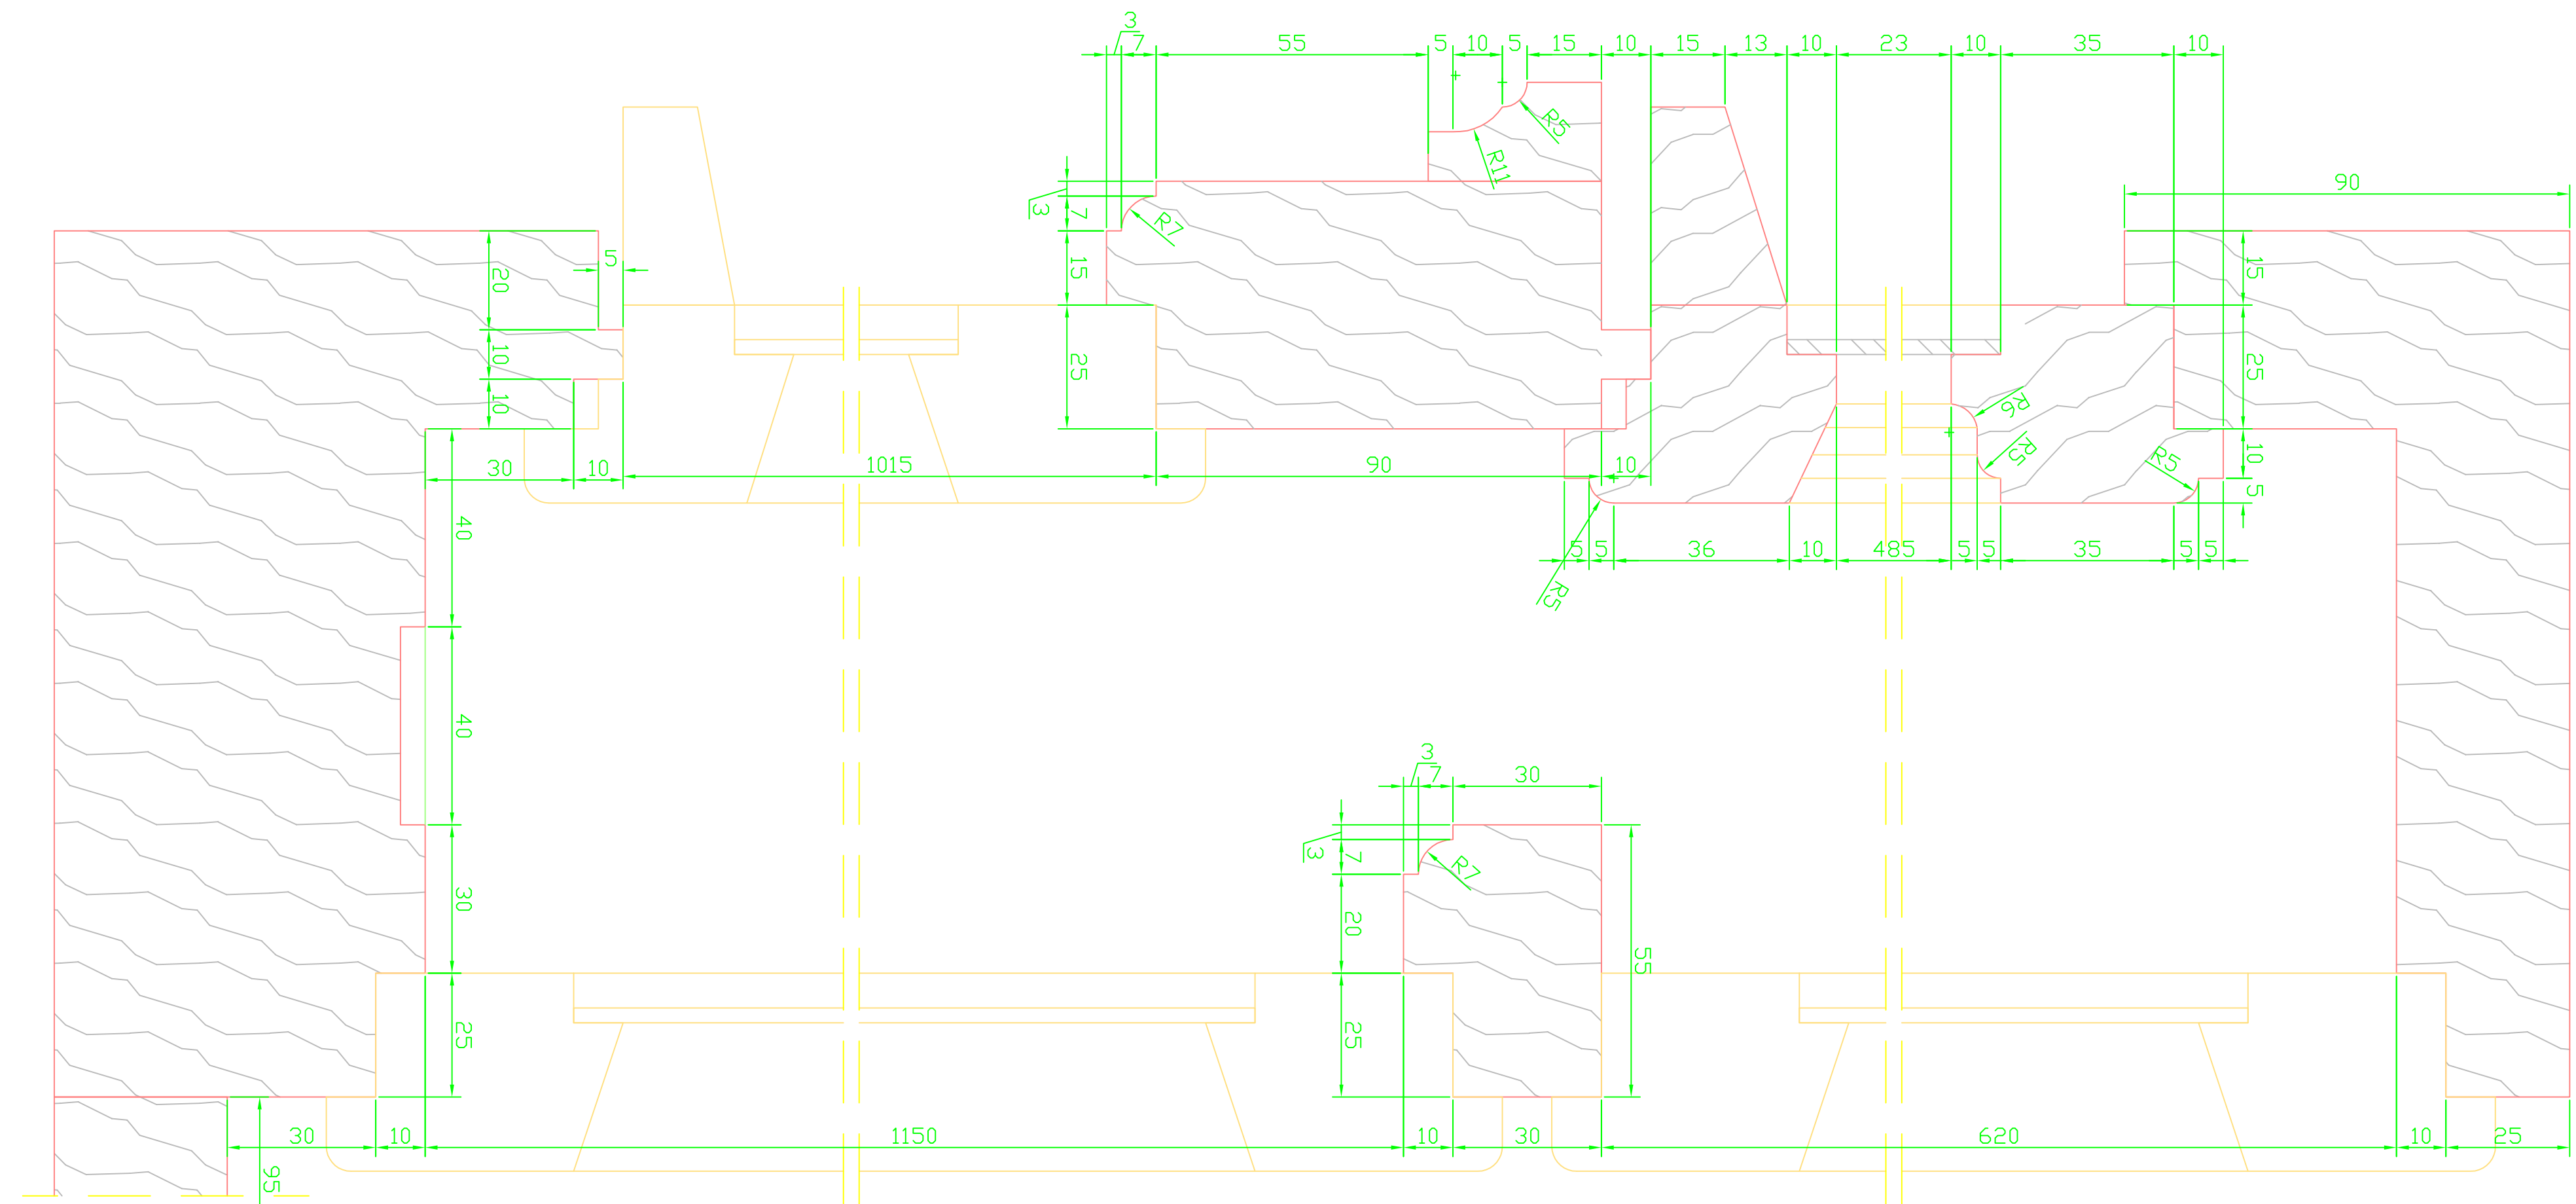

WIDOK OKNA OD STR. WEWNĘTRZNEJ
PIERWSZE SKRZYDŁO - INWENTARYZACJA
skala 1:10

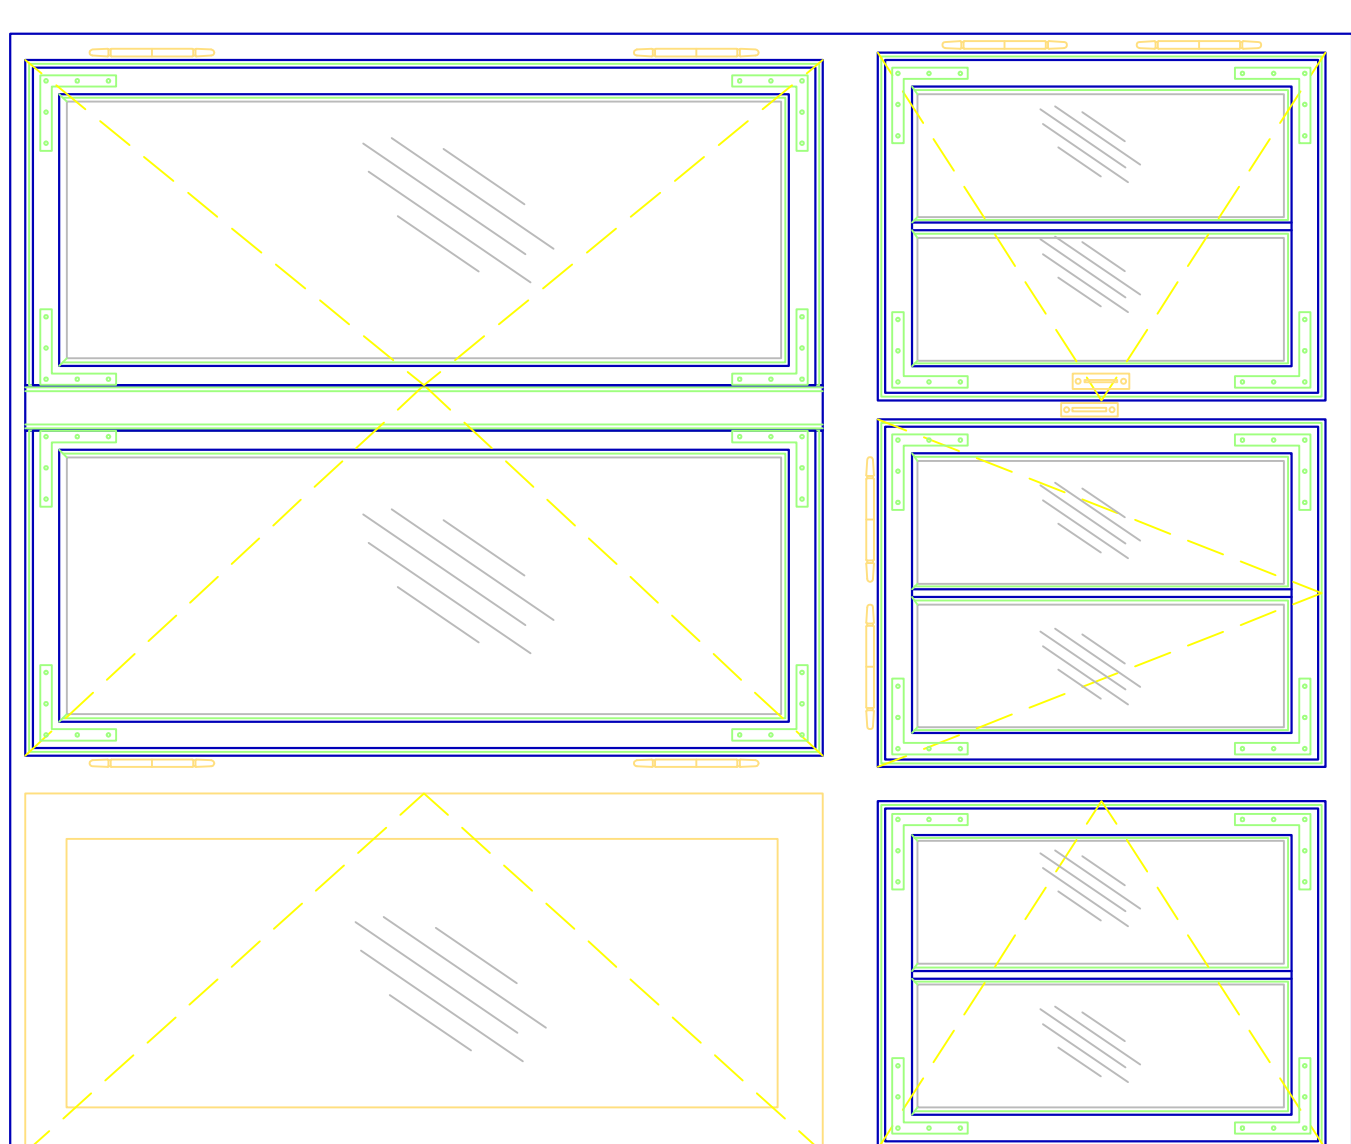


WIDOK OKNA OD STR. WEWNĘTRZNEJ
DRUGIE SKRZYDŁO - INWENTARYZACJA
skala 1:10


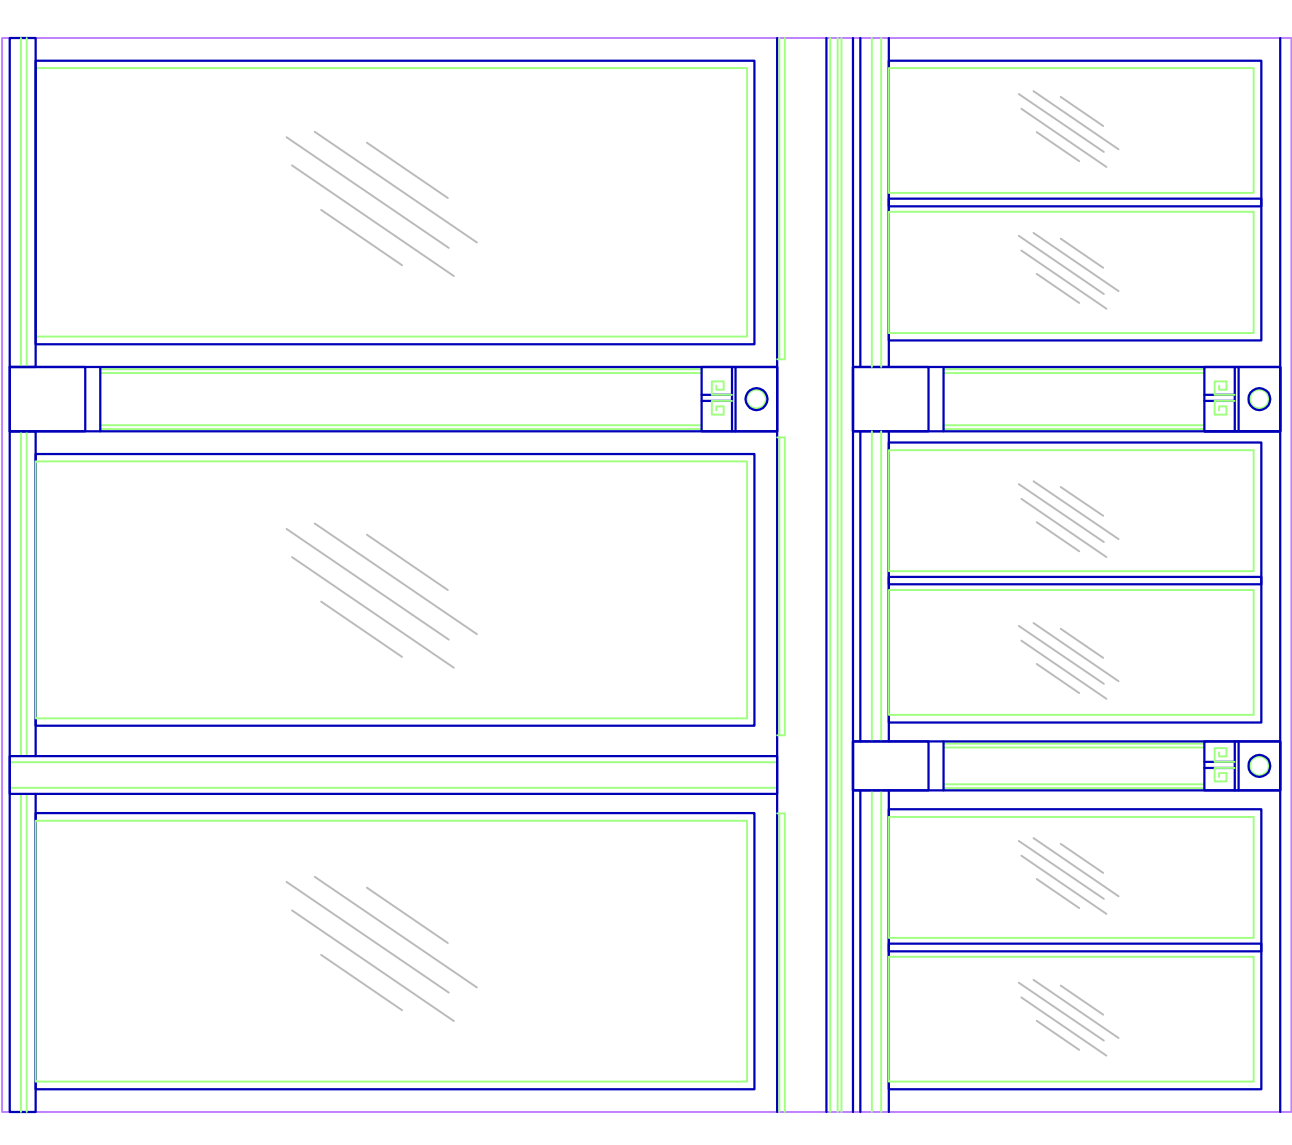


WIDOK OKNA OD STR. ZEWNĘTRZNEJ
- INWENTARYZACJA
skala 1:10

PRZEKRÓJ PIONOWY
- INWENTARYZACJA
skala 1:10

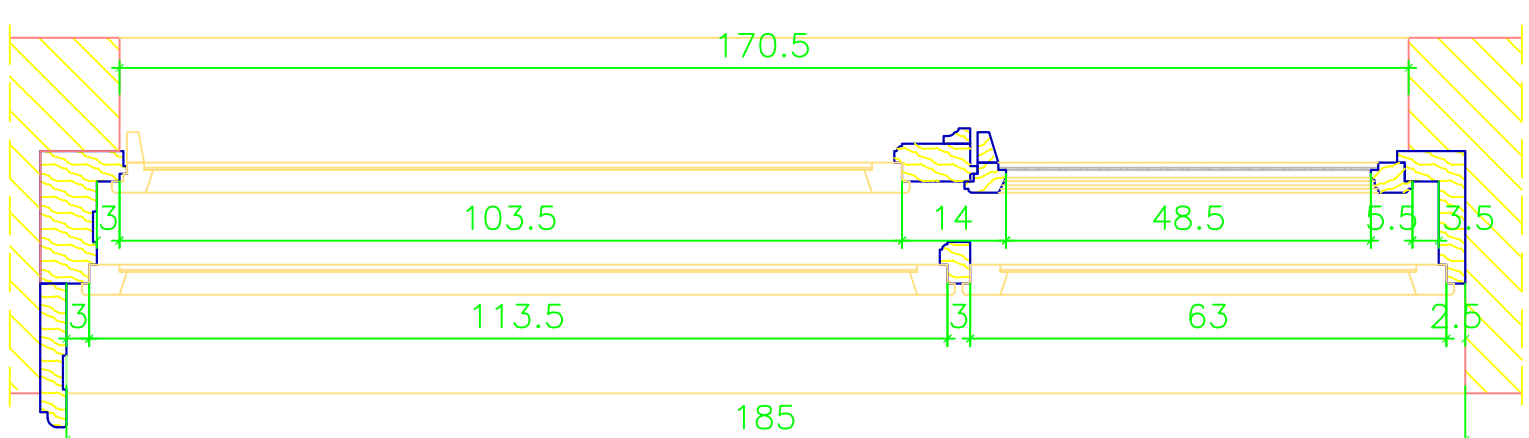

PRZEKROJ POZIOMY SKRZYDŁA DOLNE - INWENTARYZACJA
skala 1:10

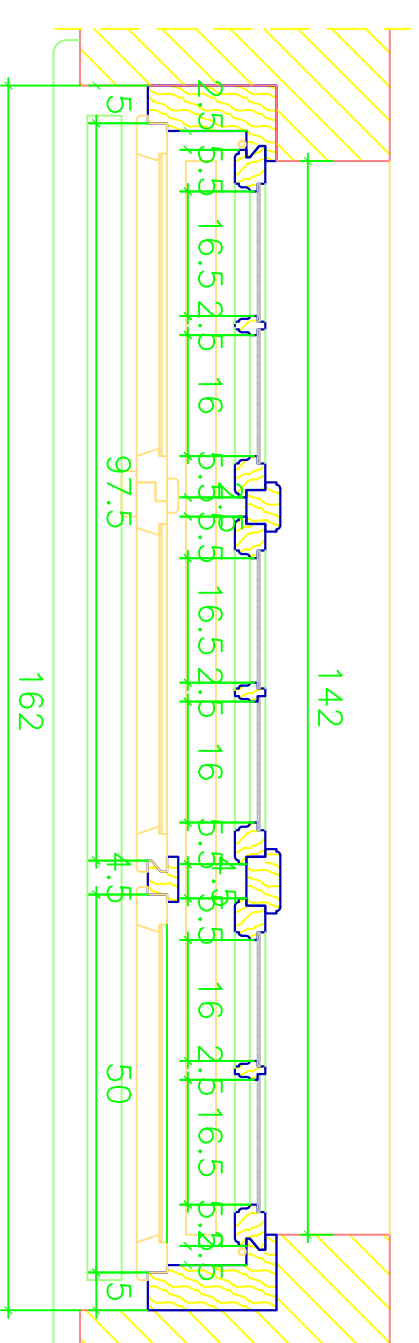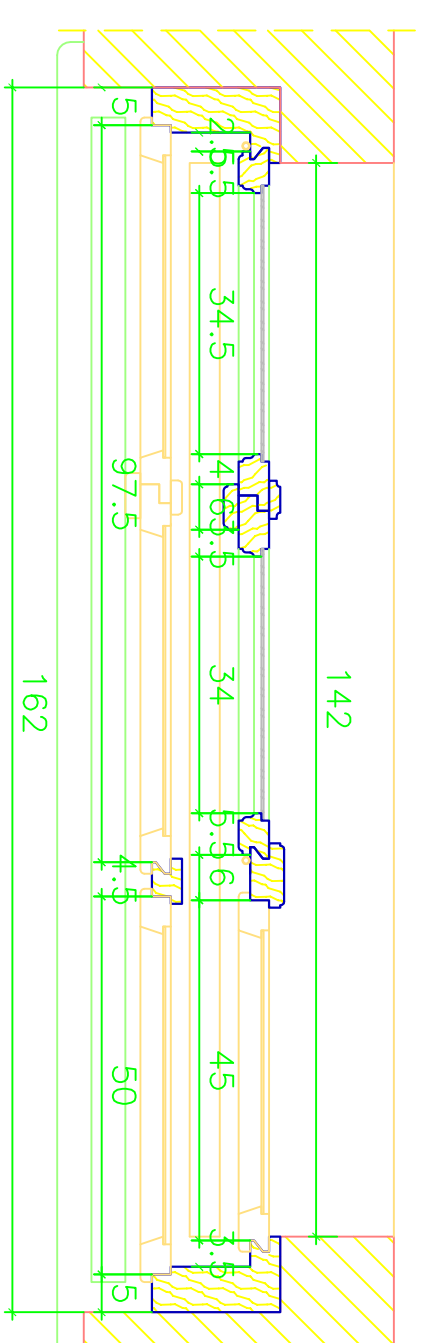

PRZEKRÓJ POZIOMY SKRZYDŁA GÓRNE - INWENTARYZACJA skala 1:10

BRANŻA:	ARCHITEKTURA
STADIUM:	INWENTARYZACJA
<h1>PROARTIS</h1>	
PRACOWNIA ARCHITEKTONICZNA GRZEGORZ WÓJCIKOWSKI ul. Stalowa 4 / P 201, 10-420 DŁSZYŃ e-mail: biuro@proartis.org.pl tel./fax: (089) 532-03-37	
OBJEKT	DWAŃ W ŚCUPACH
ADRES DROGI	Skraj 43 10-381 Dąbiny Dębina nr geod. 151, teren WłK, gmina Dąbiny, powiat w Dębicy, woj. wielkopolskie ZABYTKOWY – BRAM DŁBIS
TEMAT PROJEKTU	ZABYTKOWY – BRAM DŁBIS
PRACOWNIA	mgr inż. arch. Grzegorz Wójcikowski 5/2006/WK
ASISTENT	mgr inż. arch. Marcin Kępczyński 1/2006/KZ
DATA	INR RYSUNKU
05.2012	IN-16
	10.10.13