


PRZEKRÓJ POZIOMY SKRZYDŁO DOLNE - INWENTARYZACJA    skala 1:1

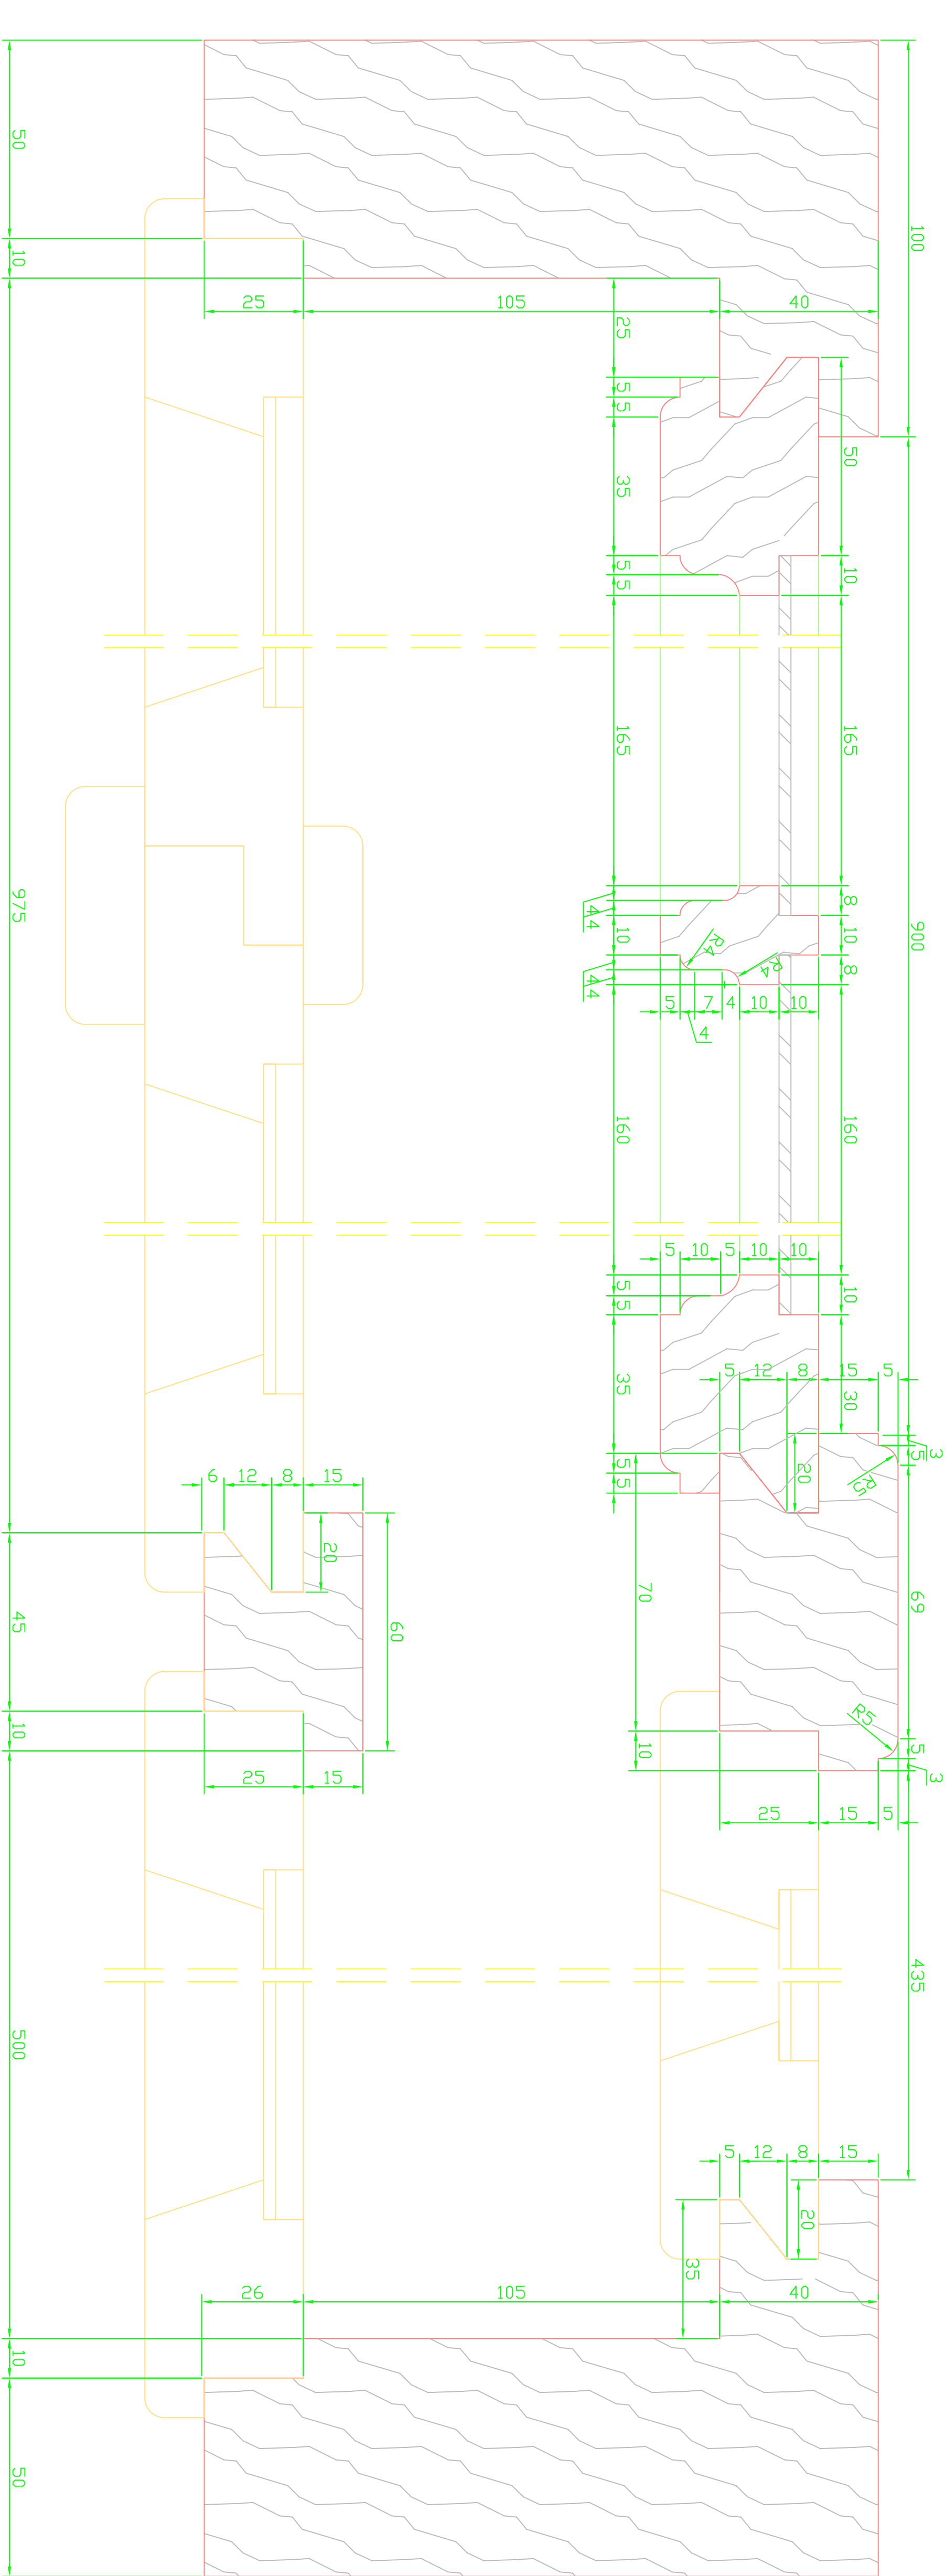

INWENTARYZACJA  
STOLARKI OKIENNEJ -  
okno O16B

BRANŻA:	ARCHITEKTURA
STADIUM:	INWENTARYZACJA
PRACOWNIA ARCHITEKTONICZNA GRZEGORZ WDUJKOWSKI	
ul. Stalowa 4 / p.201, 10-420 DLSZYN	
e-mail: biuro@proart-tisolski.pl	
tel./fax: (089) 532-03-37	
DIREKT	DWÓR W STUPACH
ADRES	Slupsk 43 01-281 Działyn
DIREKT	Działyn w grodzie 151, Działyn w grodzie 151
TEMAT PROJEKTU	INWENTARYZACJA STOLARKI OKIENNEJ
PROJEKTANT	mgr inż. arch. Grzegorz Wójcikowski 5/2006/AM
ASISTENT	mgr inż. arch. Marcin Kucharski 1/2006/2009
DATA	nr. Sygn. Wodzisław 44/01/1/000/07
05.2012	NR RYSUNKU
IN-16.1	SKALA
	1:10/11