




PRZEMKÓJ POZIOMY - INWENTARYZACJA skala 1:1

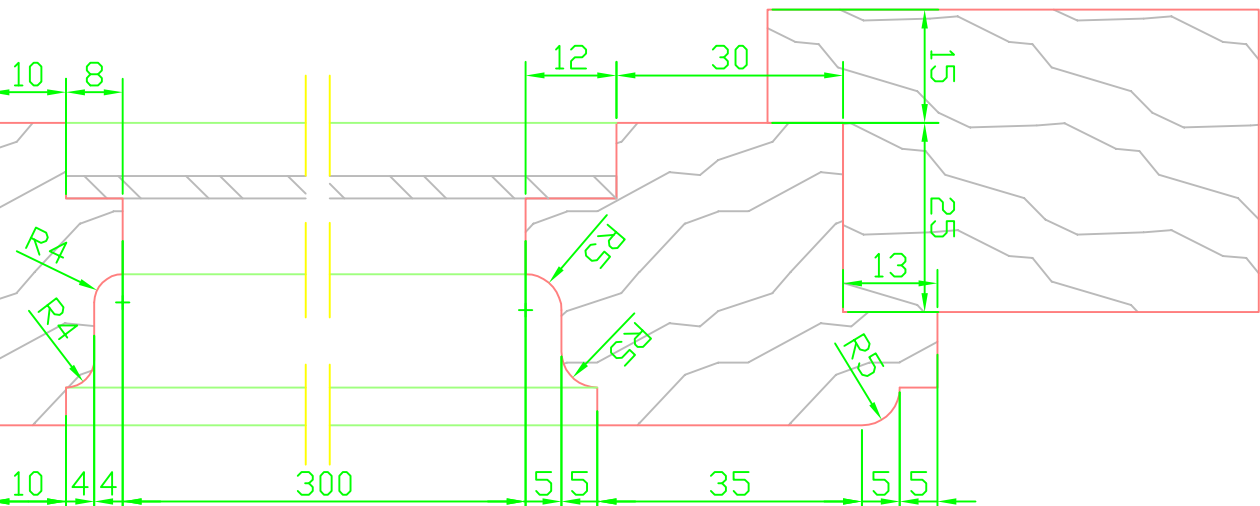


WIDOK OKNA OD STR. WEWNĘTRZNEJ
- INWENTARYZACJA

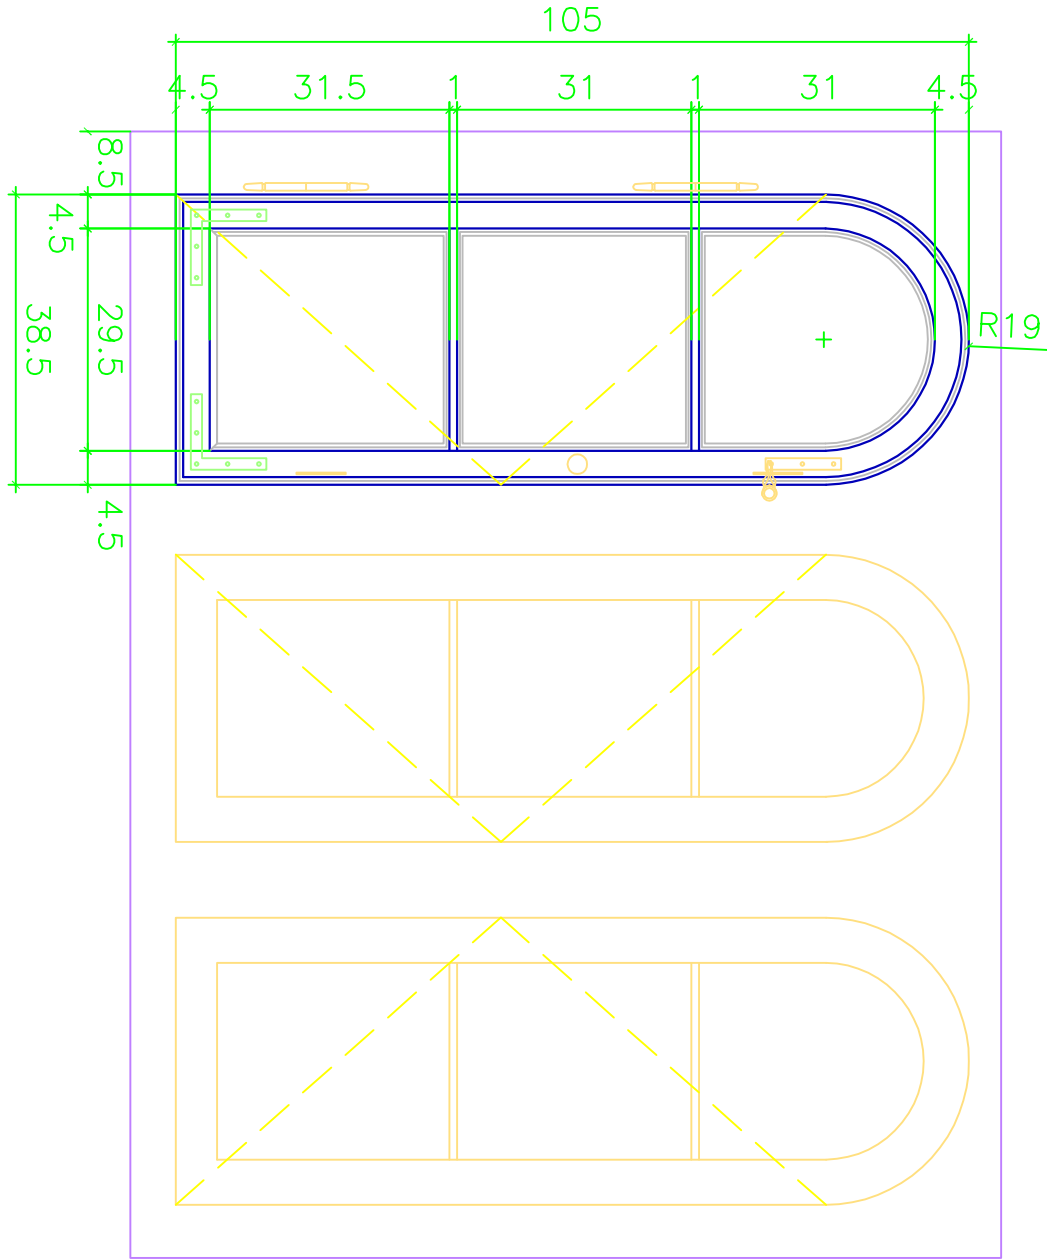


WIDOK OKNA OD STR. ZEWNĘTRZNEJ
- INWENTARYZACJA

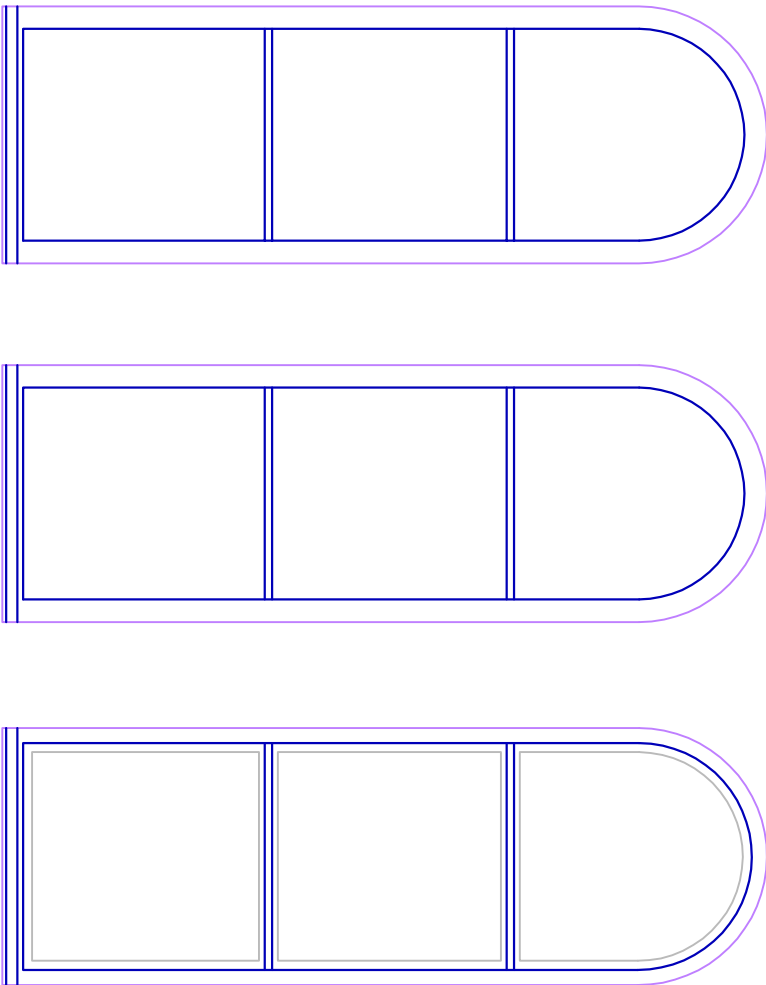


skala 1:10

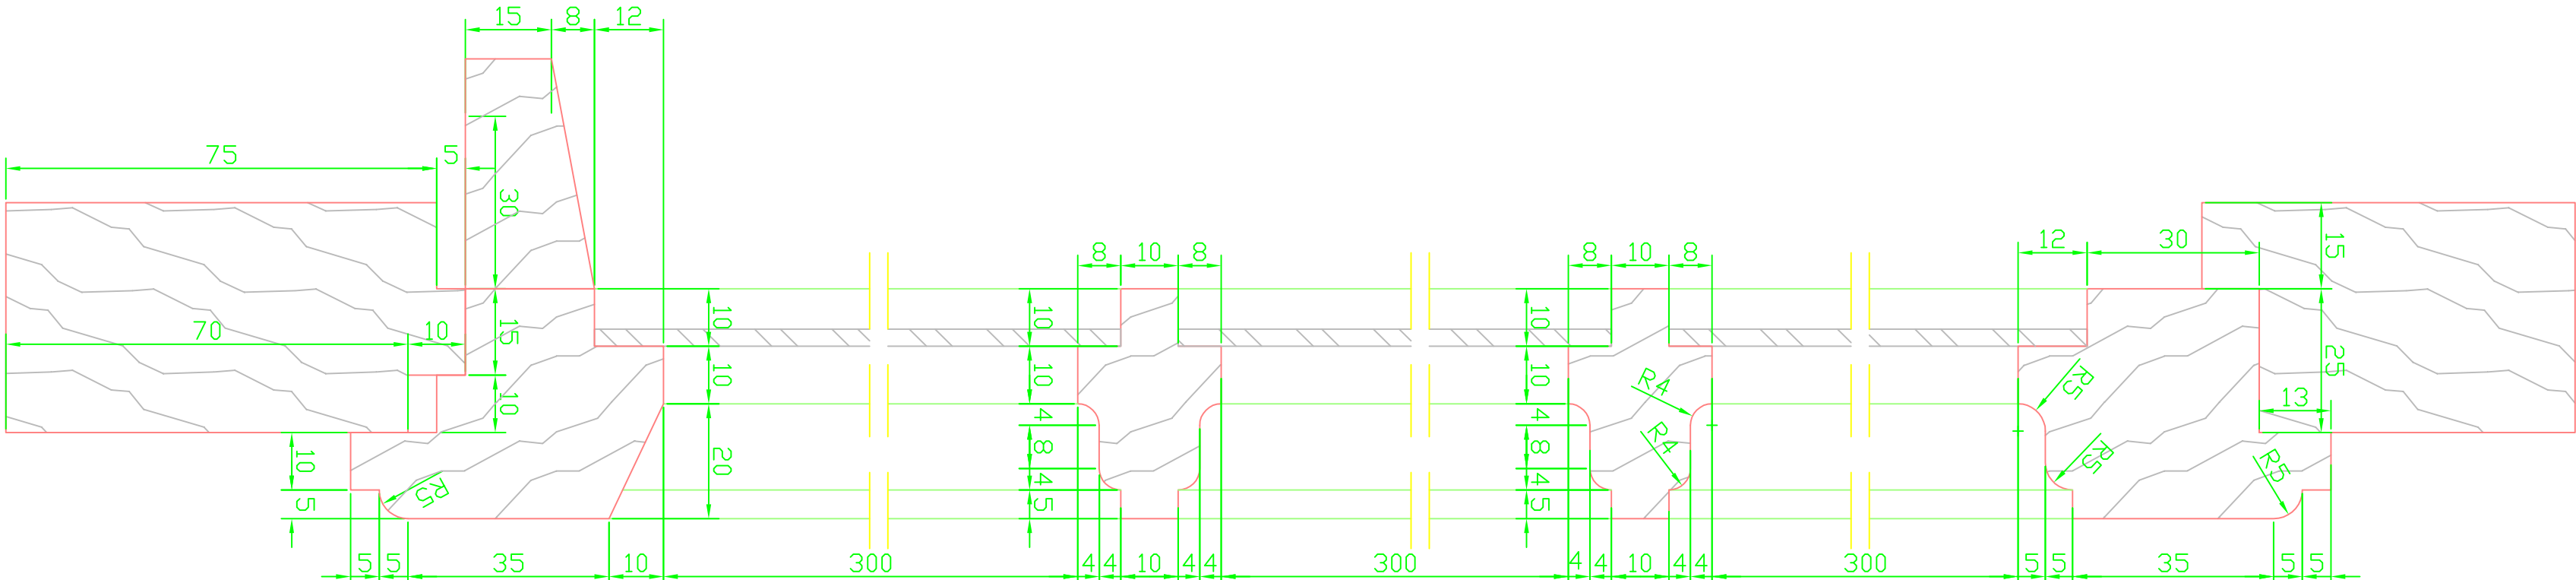

PRZEMKÓJ PIONOWY
- INWENTARYZACJA

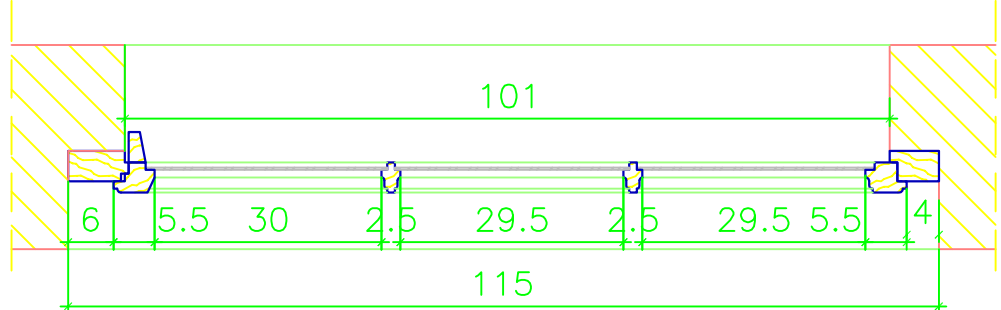

PRZEMKÓJ POZIOMY
- INWENTARYZACJA

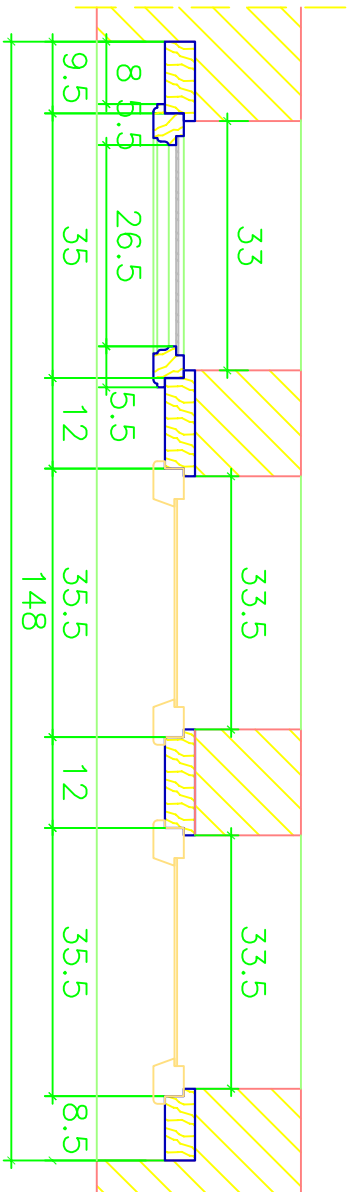

okno
O18A

INWENTARYZACJA STOLARKI OKIENNEJ

BRANŻA:	ARCHITEKTURA
STADIUM:	INWENTARYZACJA
PRACOWNIA ARCHYTEKTONICZNA GRZEGORZ WÓJTKOWSKI	
Ul. Stalowa, 4 / p.201, 10-420 DŁSZYŃ	
e-mail: biuro@proartis-olsztyn.pl	
tel./fax: (089) 532-03-37	

OBJEKT	DWÓR W STUPACH
ADRES	Stopy 43 10-381 Dłszyń
OBJEKT	Biuro nr. 151, domo MKO, gmina JAWNY,
TEMAT PROJEKTU	INWENTARYZACJA STOLARKI OKIENNEJ
PROJEKTANT	mgr inż. arch. Michał Kuczerka JAWNY/2009
ASISTENT	mgr inż. Szymon Modzeński JAWNY/2009
DATA	NR RYSUNKU
05.2012	IN-18
	SKALA
	1:10/1:1

PREZKÓJ PIONOWY
- INWENTARYZACJA

skala 1:1