


UMIOWNE OZNAKOWANIE BRYL DWORU

A
BRYLA NIŻSZA (STARSZA)

BRYLA WYŻSZA (INDUWIA)

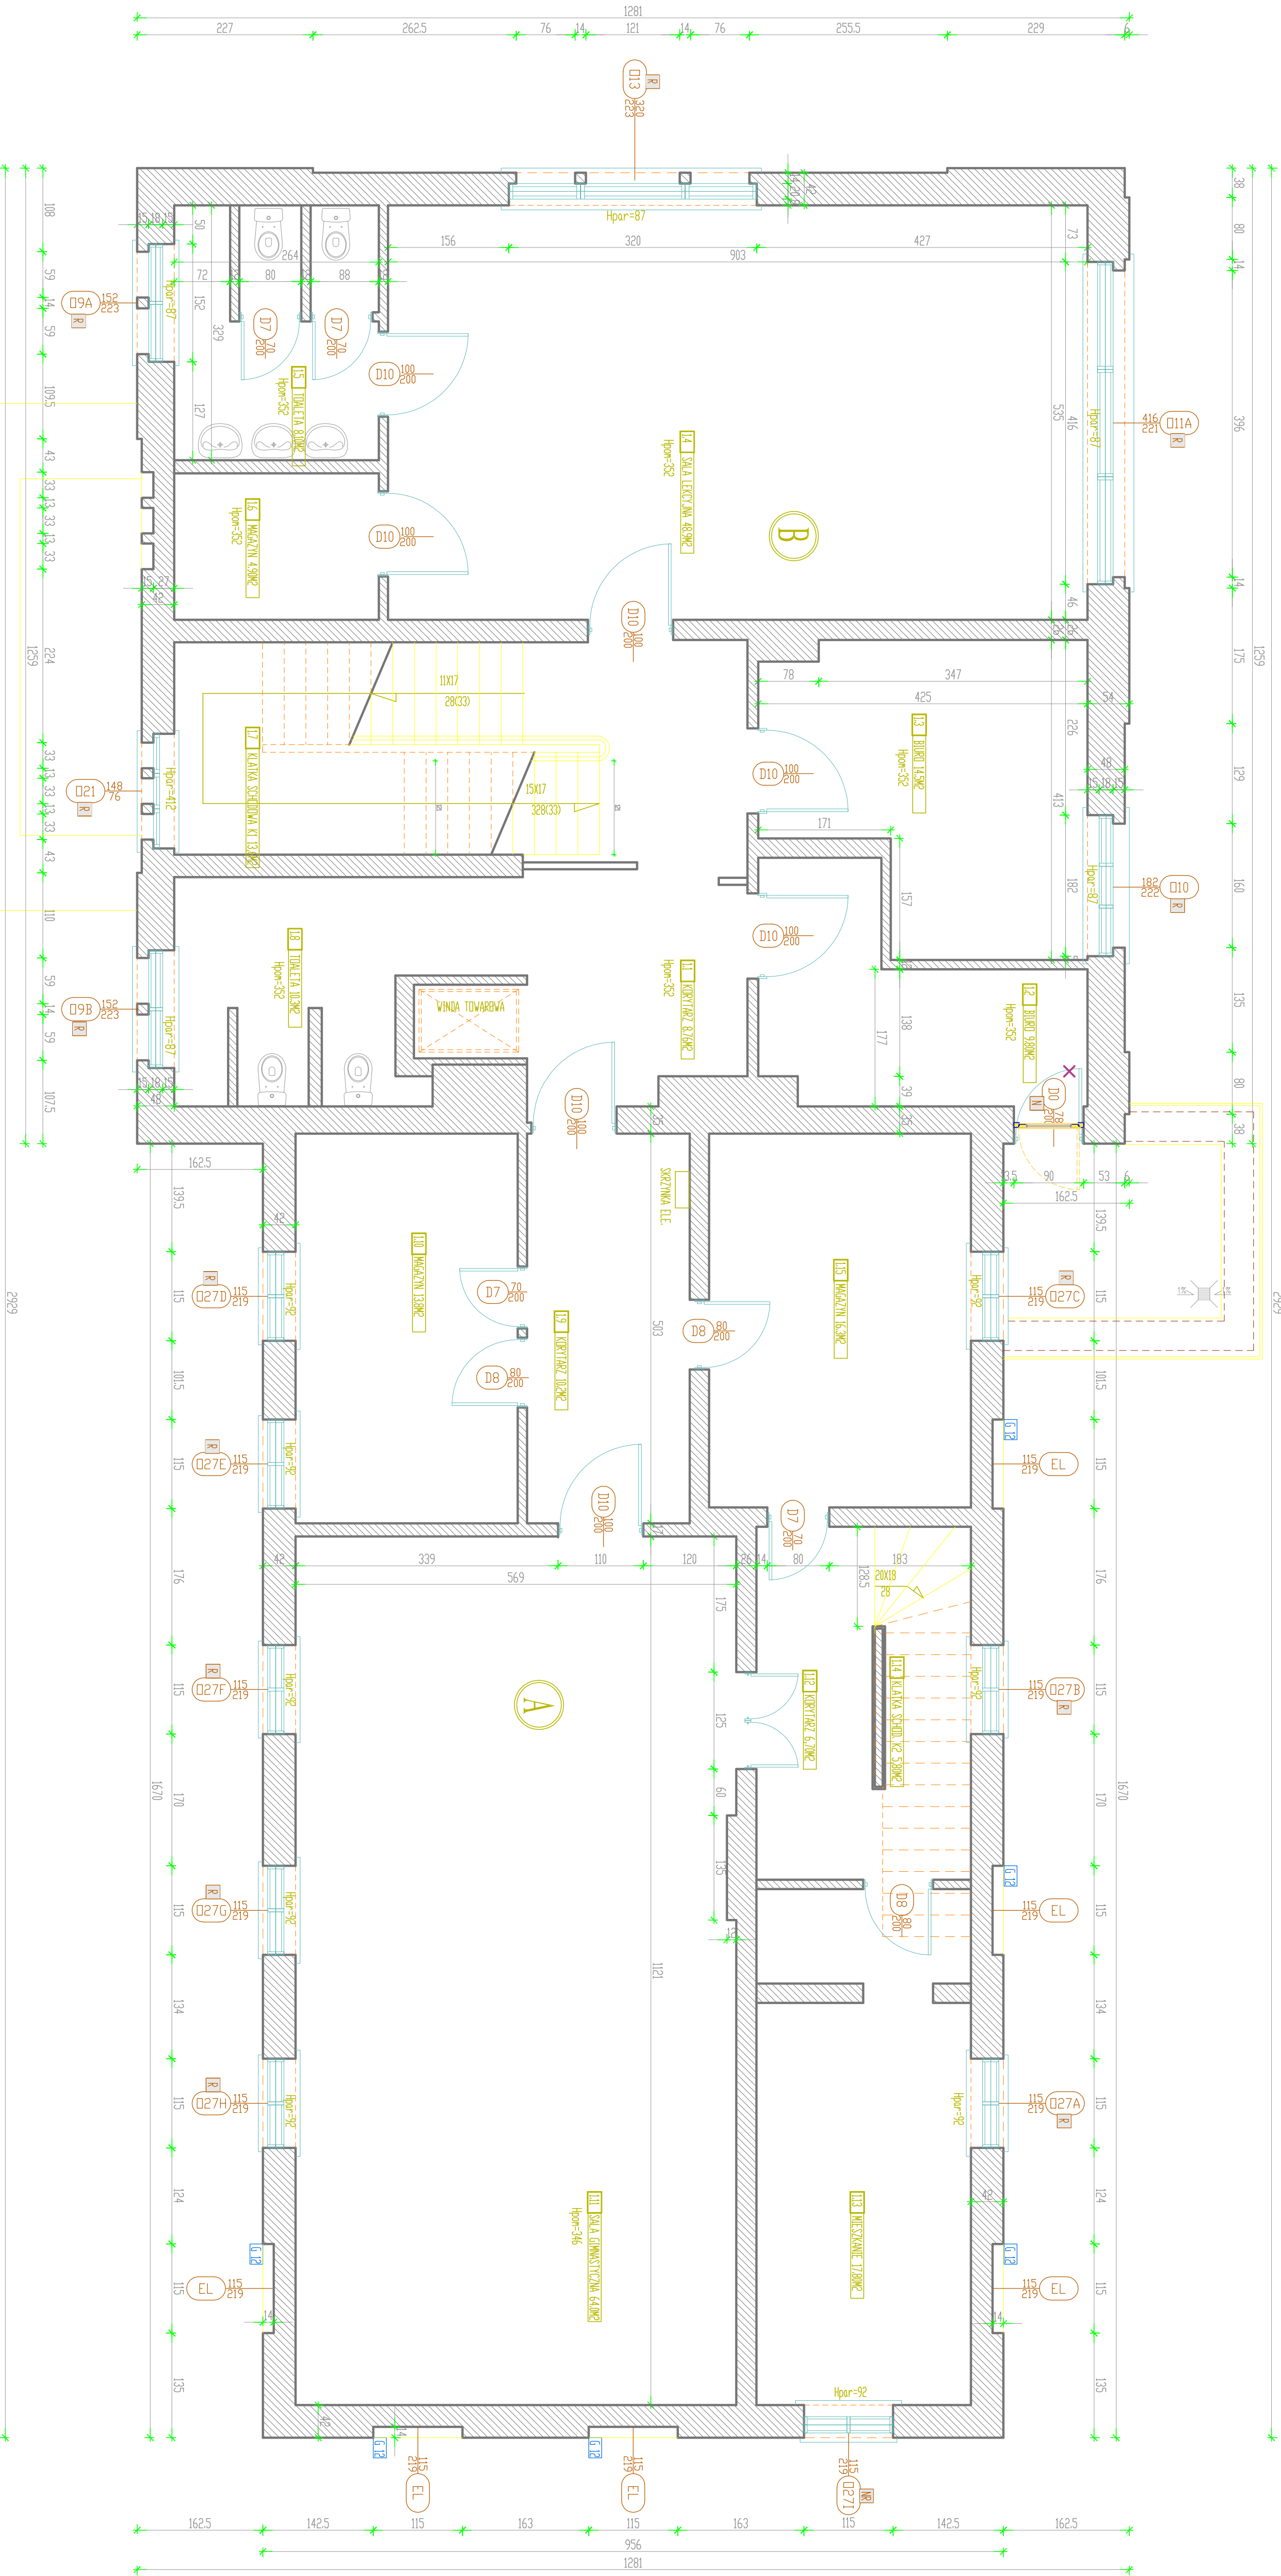

- | | |
|---|--|
|  | PROJEKTOWANE ZAMRODZOWANIA
CEGLA CERAMICZNA |
|  | ELEMENTY DO USUNIĘCIA |
|  | ISTNIEJĄCA ŚCIANA
CEGLA CERAMICZNA |

DZNACZENIA STOLARKI (OKNO, DRZWI):

- STOLARKA NOWA, JEDNORAMOWA PROJEKTOWANA W CAŁOŚCI, W DNACH PARAPET WEW. NOWY, PAKIET SZYBOWY

ZAKRES PRAC:

DKNACH

- SKRZYDŁO ZEWN. ORYGINALNE DO RENDWACJI,
- LUB DODRZĘDZINA
- SKRZYDŁO ZEWN. WTRĄNE LUB BRĄK - NODK=
- PAKIETKIE SZYBOWYM W PODZIAŁE SKRZYDEŁ
- ORYGINALNACH
- PRAMA DO RENDWACJI
- PARAPET MEW. DO RENDWACJI.
- W DRZYNACH
- DRZWI DWA - SKRZYDŁO ZEWN. NODK,
- DODRZĘDZINA W PODZIAŁE MEW. ORYGINALNACH
- SKRZYDŁO ZEWN. DO RENDWACJI.
- DRZWI DZ -CĄTE DO RENDWACJI.

MR. ZAKRES PRAC, OKNO 0271 NOWE:

- KAMA, SKRZYDŁO LEW. I PAKIET W. W.
WYKONANE NA PODSTAWIE OKNA ORYGINALNEGO
SKRZYDŁA W. W. NOWE Z PAKIETEM SZYBOWYM
UKŁADZIE ORYGINALNYM

SZCZEGÓŁY: RYS STOLARKI.

BRANŻA:	ARCHITECTURA
STADIUM:	PROJEKT

PROARTIS

PRACOWNIA ARCHITEKTONICZNA
GRZEGORZ WUJTKOWSKI
Ul. Stalowa 4 / p.201, 10-420 OLSZTYN
e-mail: biuro@pau.tis.olsztyn.pl
tel./fax: (089) 532-03-37

REMONT DWIERU W STUPACH

Działka nr geod. 151, obręb MYKI, gmina: DRYŃ

EMAT RYSUNKU	RZUT PIĘTRA
--------------	-------------

[illegible]

PRAWO DZIAŁ (A)	mgr inż. arch. Katarzyna Wojtkowska 4/2006/
-----------------	---

DATA	NR RYSLINKU	SR

05.2012	PA-2	I:
---------	------	----